



POHLED VÝCHODNÍ

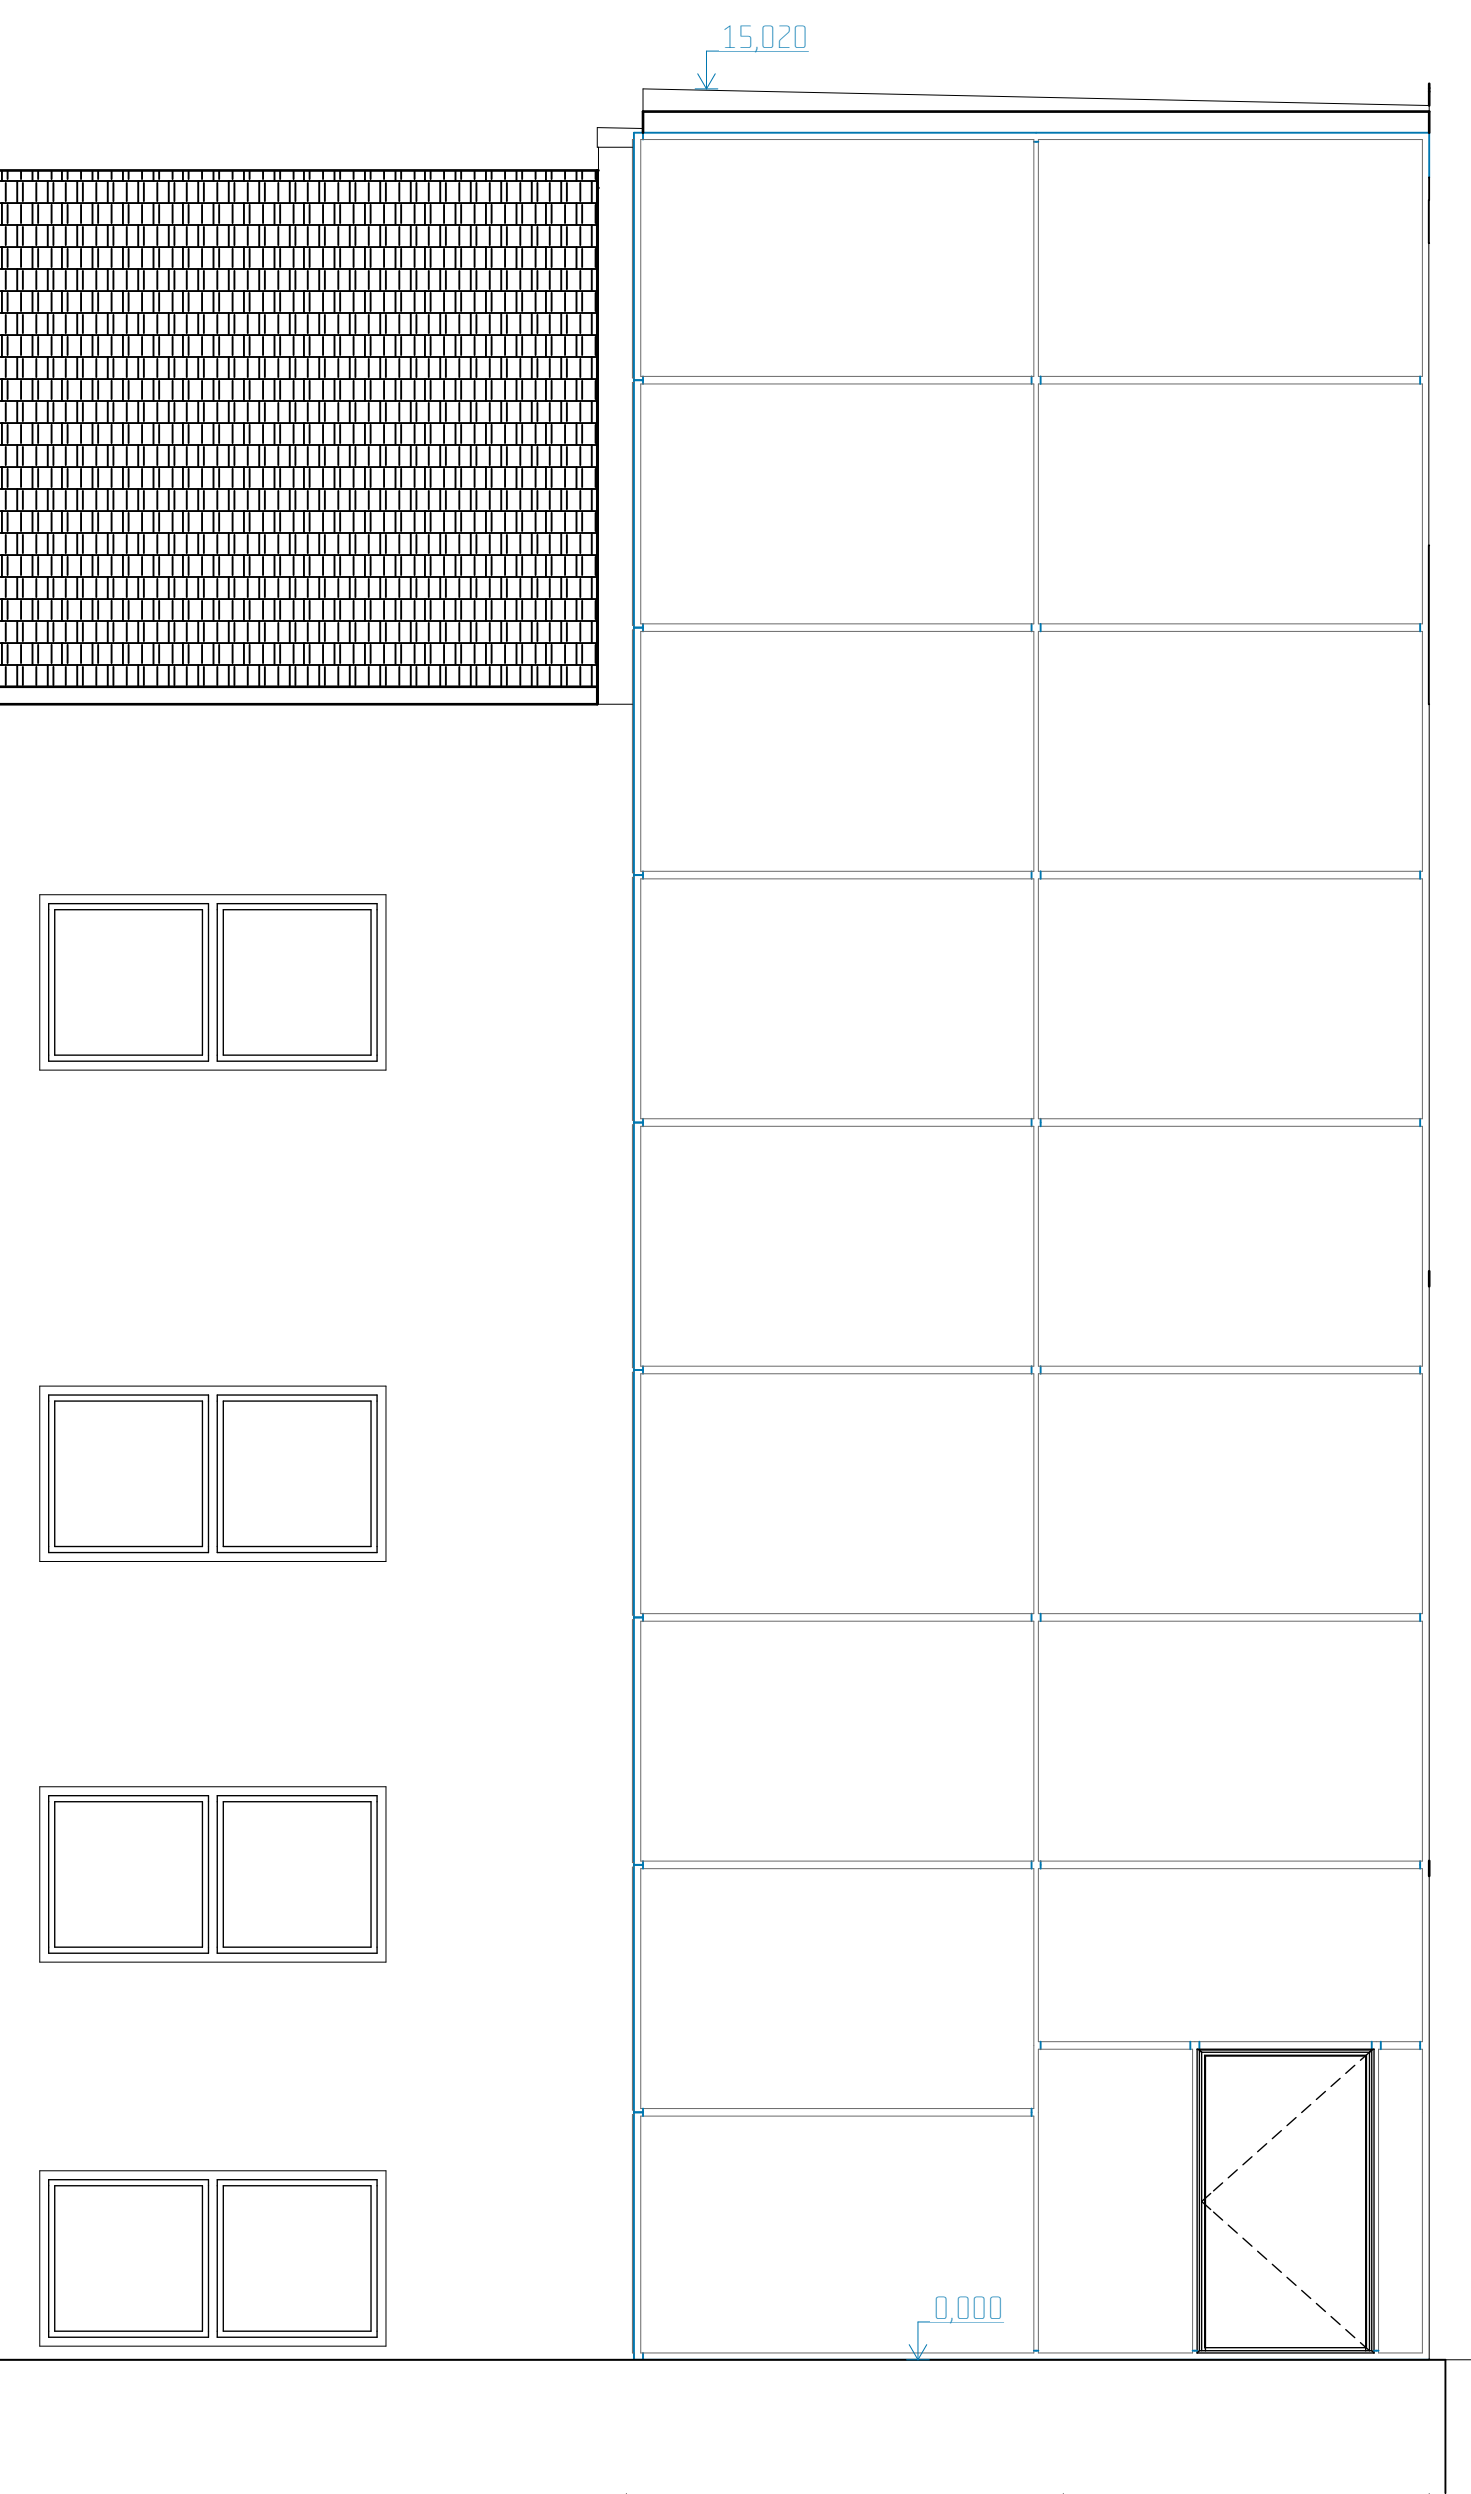

POHLED JIŽNÍ

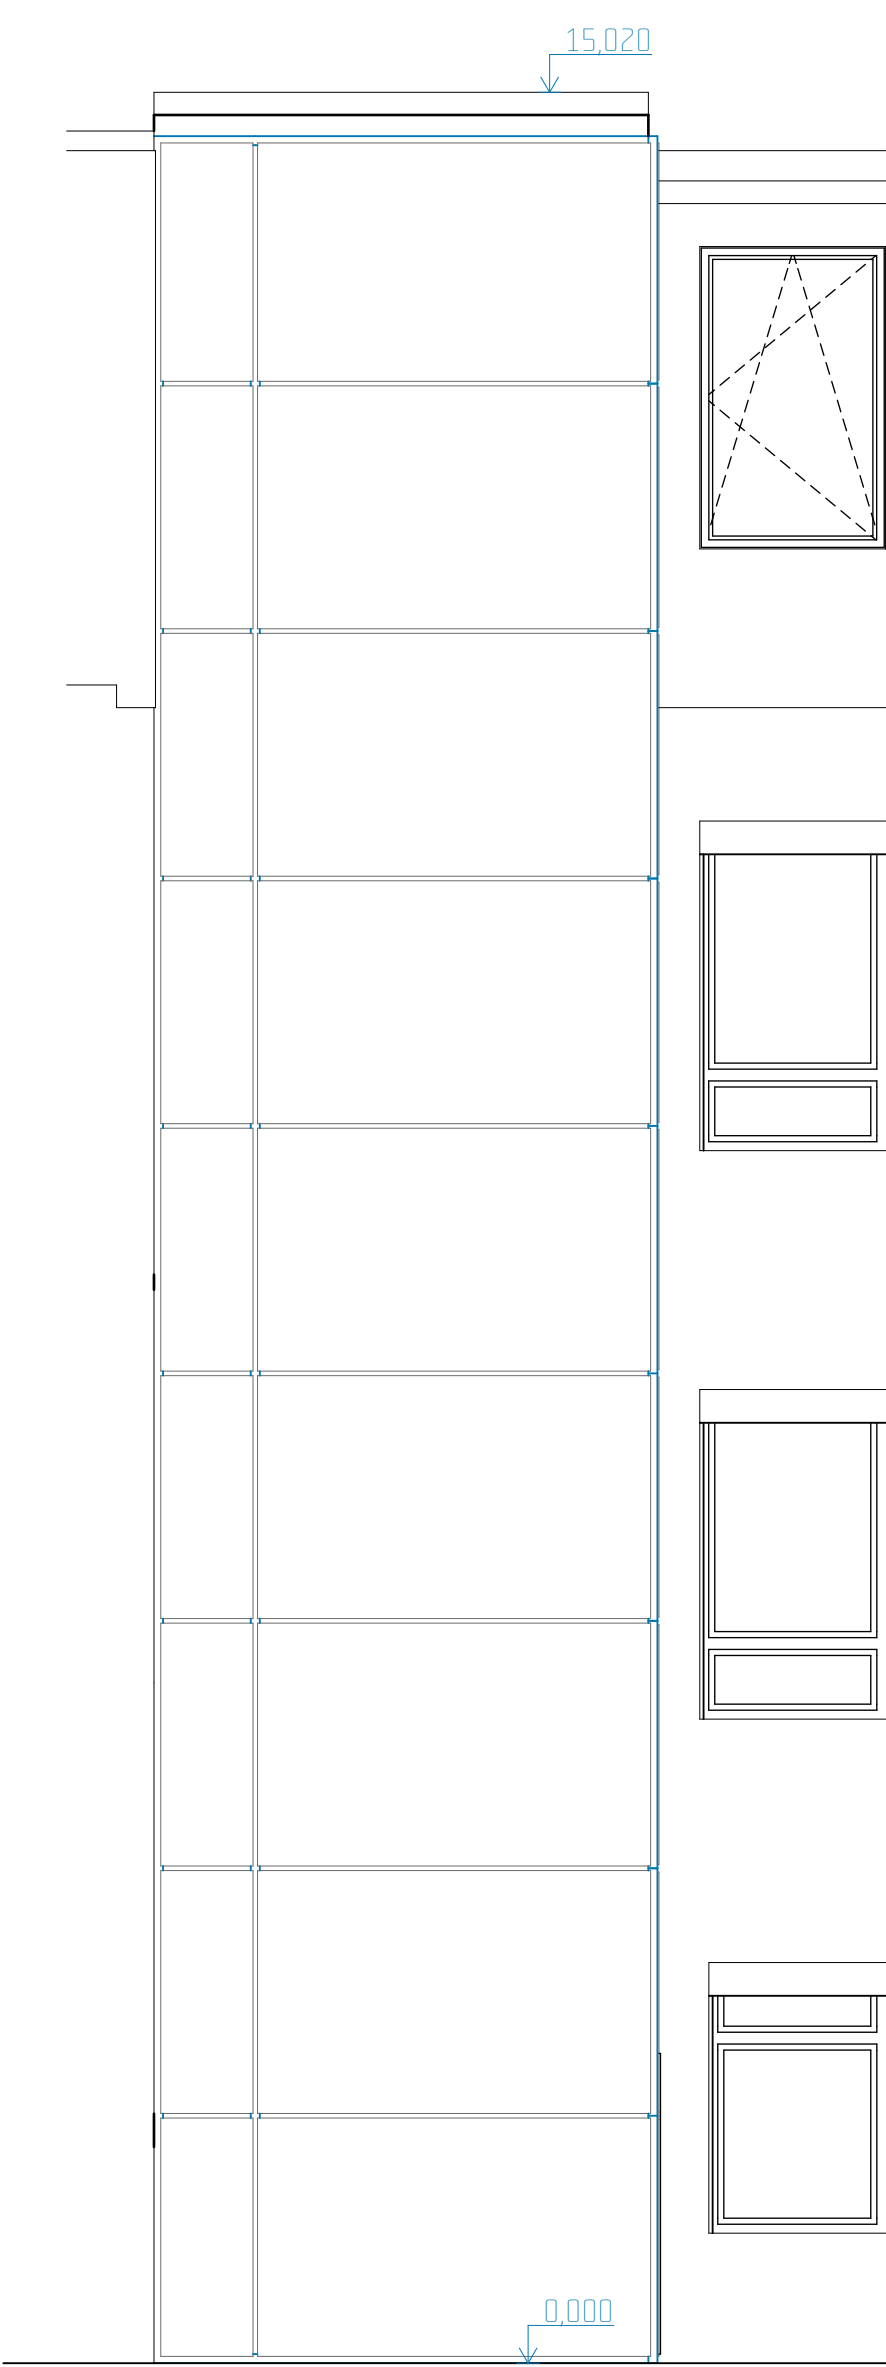

KATASTRÁLNÍ ÚZEMÍ:  
Veltrusy  
OBEC:  
Veltrusy  
MÍSTO STAVBY:  
par. č. 406/2

STAVEBNÍK:  
Město Veltrusy  
IČ: 00237272  
Palackého 9 Veltrusy 277 46

**REMIUMA s.r.o.**

ZHOTOVITEL DOKUMENTACE:  
REMIUMA s.r.o.  
IČ: 24261670  
Holečkova 789/49 Praha 150 00

AUTOR:  
Ing. Leo Vychodil

ODPOVĚDNÝ PROJEKTANT:  
Ing. Leo Vychodil  
AUTORIZACE 0014190, ČKAIT

SPOLUPRÁCE:

DATUM:  
**08/2023**

PODPIS:

NÁZEV STAVBY / ZÁMER:  
**ZŠ VELTRUSY -  
výstavba odborných  
učeben**

STUPĚŇ DOKUMENTACE: **DPS**

±0,000 = 174,40 m.n.m. [S-JTSK]

MĚŘÍTKO:  
1:50

FORMÁT:  
420x420

C. VÝKRESU:  
**0.1.1.3.7**

C. PARÉ: