



1.NP

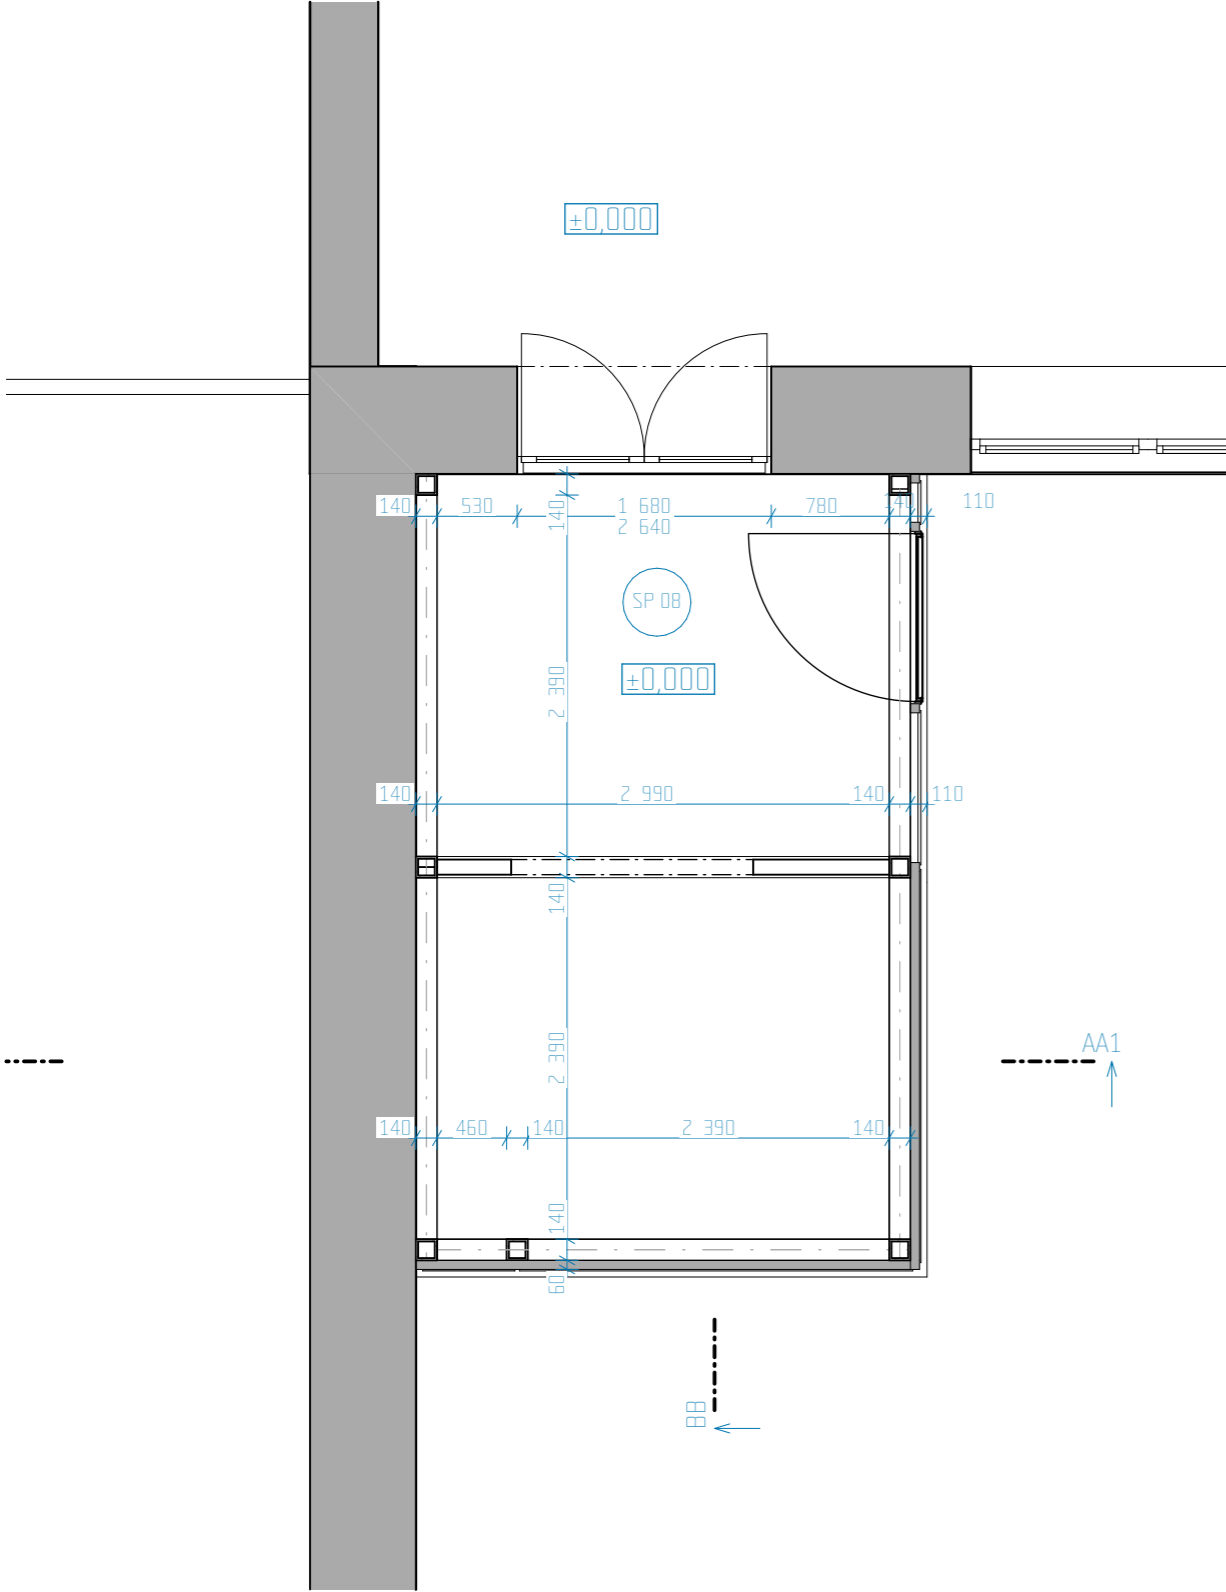

LEGENDA

STÁVAJÍCÍ KONSTRUKCE

2.MP

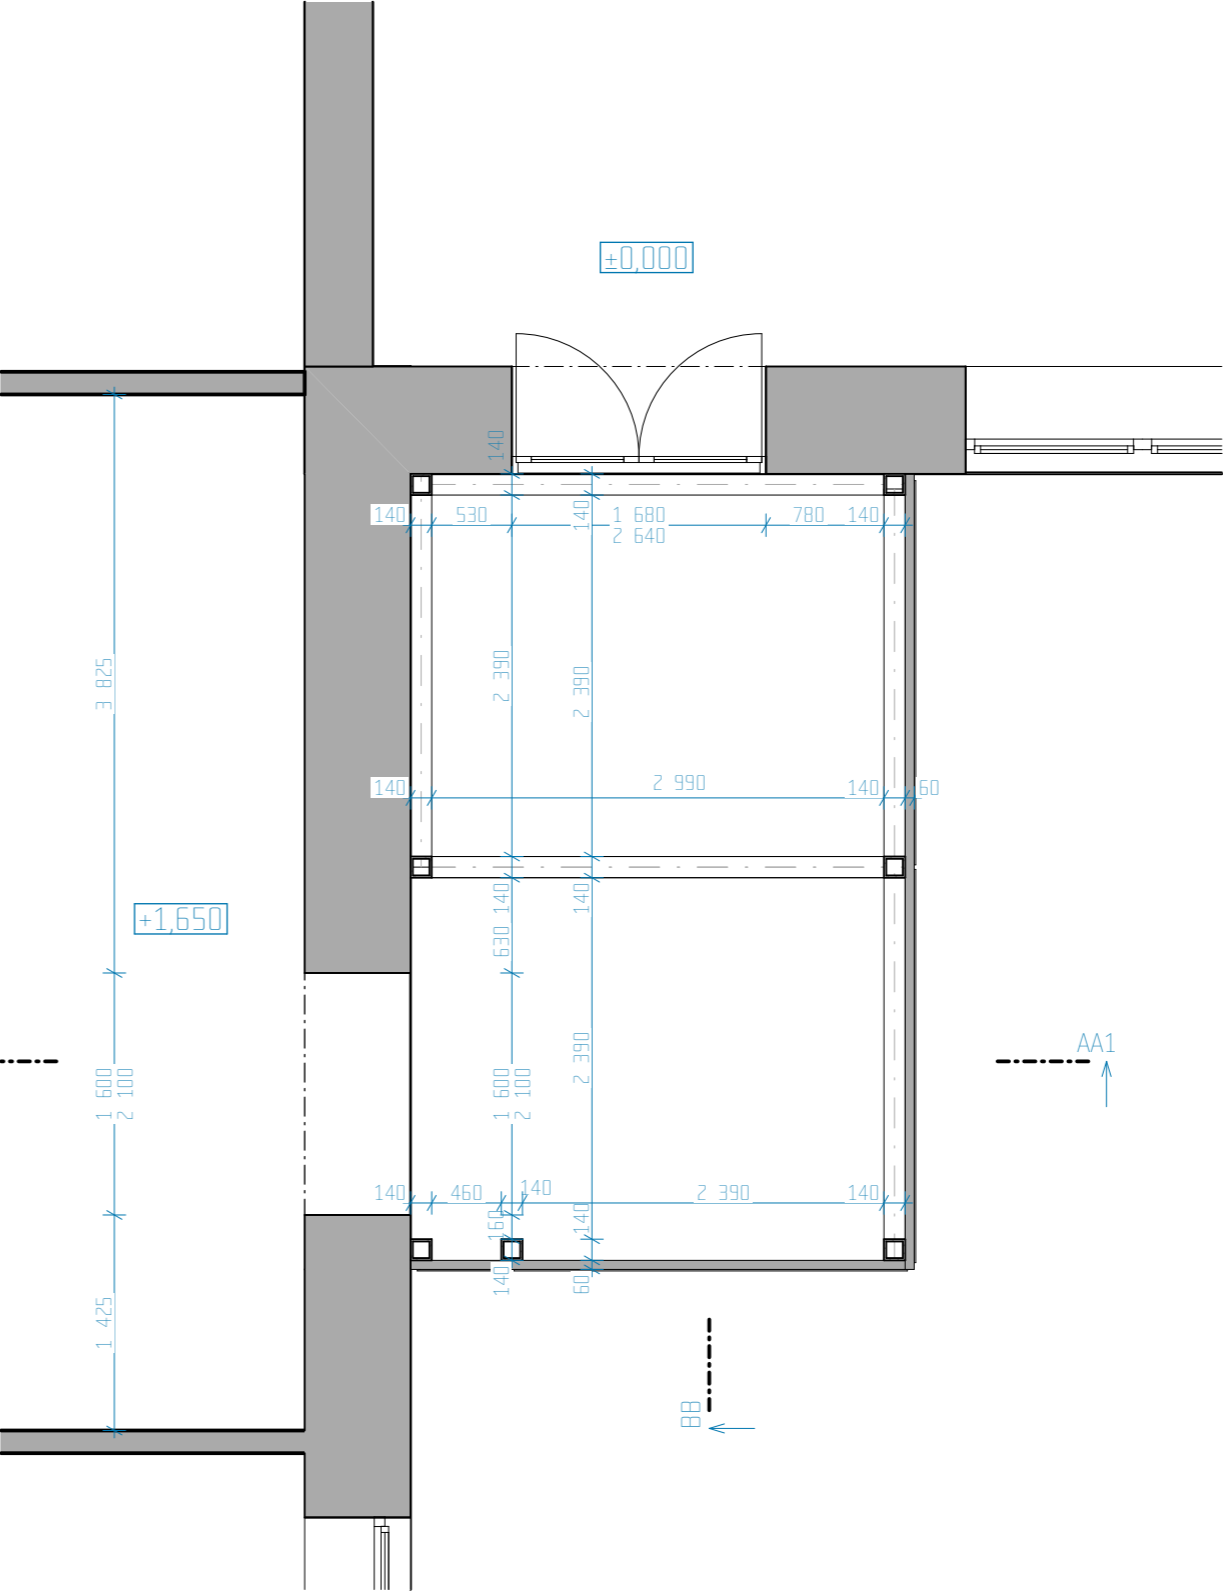

KATASTRÁLNÍ ÚZEMÍ:  
Veltrusy  
OBEC:  
Veltrusy  
MÍSTO STAVBY:  
par. č. 406/2

STAVEBNÍK:  
Město Veltrusy  
IČ: 00237272  
Palackého 9 Veltrusy 277 46

REMIUMA s.r.o.

ZHOTOVITEL DOKUMENTACE:  
REMIUMA s.r.o.  
IČ: 24261670  
Holečkova 789/49 Praha 150 00


AUTOR:  
Ing. Leo Vychodil

ODPOVĚDNÝ PROJEKTANT:  
Ing. Leo Vychodil  
AUTORIZACE 0014190, ČKAIT

SPOLUPRÁCE:

DATUM:

08/2023

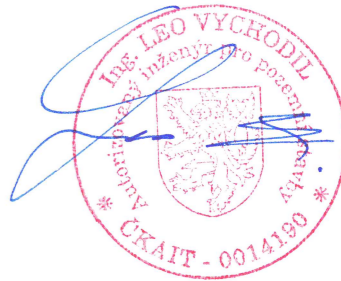


PODPIS:

NÁZEV STAVBY / ZÁMĚR:

ZŠ VELTRUSY -  
výstavba odborných  
učeben

STUPEŇ DOKUMENTACE:

DPS

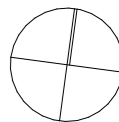

±0,000 = 174,40 m.n.m. (S-JTSK)

MĚŘITKO:

1:50

FORMÁT:

A3

Č. VÝKRESU:

0.1.1.3.3

Č. PARÉ:

ODDÍL:

SO 03 - VÝTAH - BEZBARIÉROVOST

NÁZEV VÝKRESU:

PŮDORYS 1.NP + 2.MP