

Výkres vytvořil program pp_kan,
KATASTRY
PARCELNÍ ČÍSLA
DRUH POVRCHU
VZDÁLENOSTI ŠACHET
OZNAČENÍ ŠACHET

SMĚROVÉ POMĚRY

LEGENDA TYPŮ ČAR
PŮVODNÍ TERÉN
HRUBÉ TERÉNNÍ ÚPRAVY
UPRAVENÝ TERÉN

MĚŘÍTKA 1:100/100

PODÉLNÝ PROFIL
PŘÍTOK ODPADNÍCH VOD DO ČOV

KÓTA UPRAVENÉHO TERÉNU

KÓTA VÝKOPU

HLOUBKA DNA POTRUBÍ

KÓTA DNA POTRUBÍ

KÓTA PŮVODNÍHO TERÉNU

SROVNÁVACÍ ROVINA

STANIČENÍ [km/m]

PROFIL[mm]-MATERIÁL-DÉLKA[m]


SKLON[promile]-DÉLKA[m]

ULOŽENÍ

(c)AutoPEN Liberec, tel:487953082, autopen@volny.cz

OKAREC			
360/24			
TRÁVNÍK		KOMUNIKACE	TRÁVNÍK
1.81	6.68		2.00

ČOV/270.0° 1/213.6° ČS/224.7° RŠ-S-01

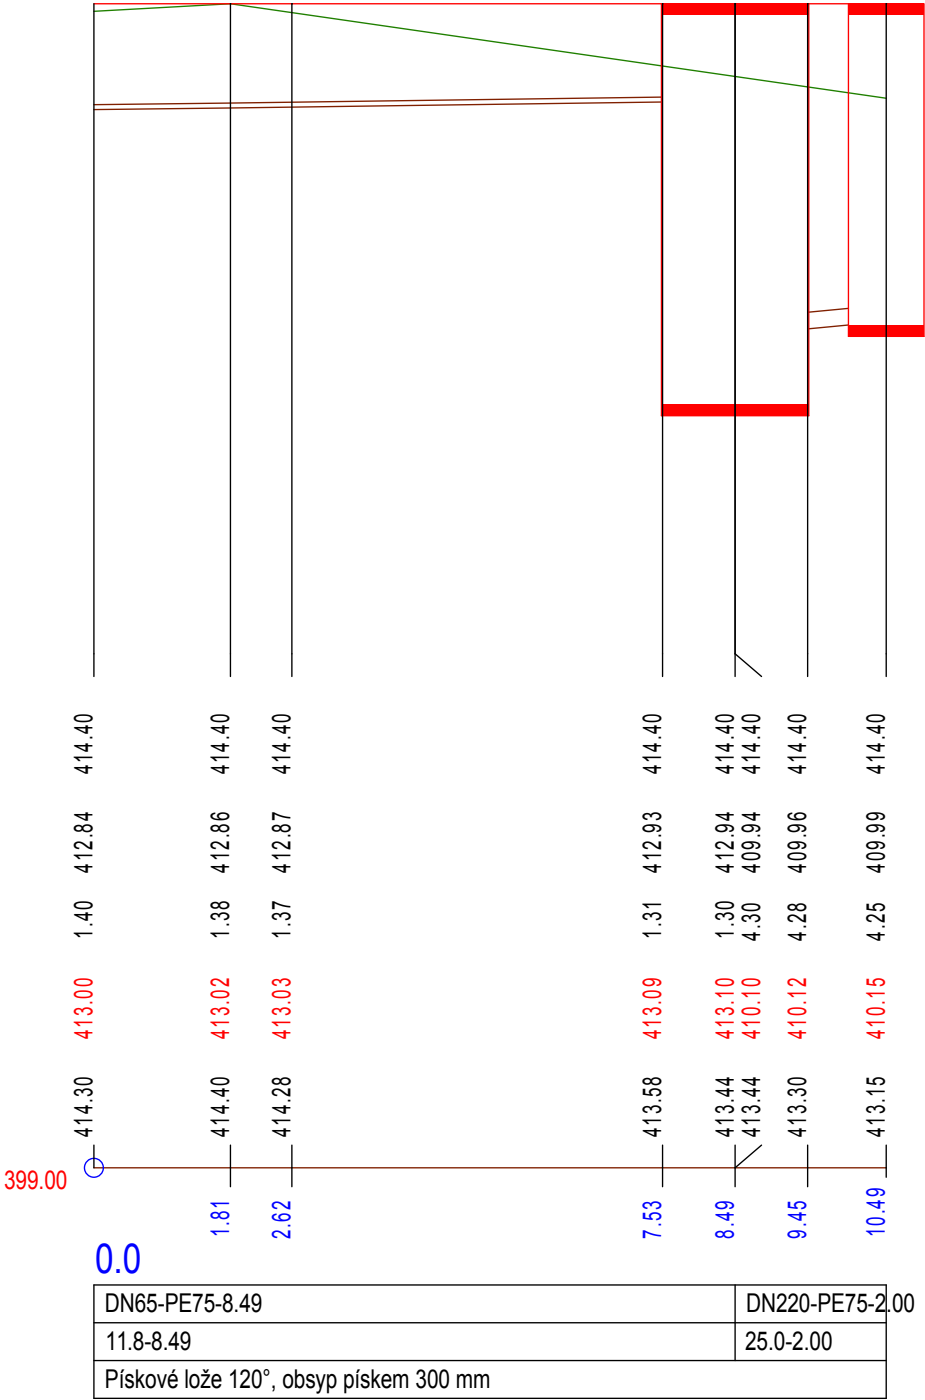

HLAVNÍ INŽENÝR PROJEKTU	ING. MILOŠ CHARVÁT		MAREK CHARVÁT VODOHOSPODÁŘSKÁ A STAVEBNÍ PROJEKCE Třebíčská 854/14, 594 01 Velké Meziříčí IČO 704 434 75 +420 776 814055 imc@vm.cz www.imcboats.cz
ZODPOVĚDNÝ PROJEKTANT	ING. MILOŠ CHARVÁT		
VYPRACOVAL	MAREK CHARVÁT		
KRESLIL	MAREK CHARVÁT		

KRAJ	VYSOČINA	OBEC	OKAREC
STAVEBNÍ ÚŘAD	NÁMĚŠT NAD OSL.	K.Ú.	OKAREC
INVESTOR	OBEC OKAREC 675 02 OKAREC, okres TŘEBÍČ		



NÁZEV STAVBY	KANALIZACE A ČOV OKAREC		
PŘÍLOHA	D.2	STAVEBNÍ OBJEKT	SO-03 ČISTÍRNA ODPADNÍCH VOD

NÁZEV VÝKRESU	PODÉLNÝ PROFIL PŘÍTOKU ODPADNÍCH VOD M1:100			STUPEŇ	D1-DPS
ČÍSLO ZMĚNY	DATUM	ZPRACOVAL	SCHVÁLIL	MĚŘITKO	ČÍSLO VÝKRESU
DODATEK č.1	4/2014	ING. MILOŠ CHARVÁT	ING. MILOŠ CHARVÁT		D.2.10
				ZAK ČÍSLO	2013-11-03

TATO PROJEKTOVÁ DOKUMENTACE VČETNĚ PŘÍLOH (S VÝJÍMKOU DAT POSKYTNUTÝCH OBJEDNATELEM) JE DUŠEVNÍM VLASTNICTVÍM FIRMY ING. MILOŠ CHARVÁT - IMC, POD HRADBAMI 3, 594 01 VELKÉ MEZIRÍČÍ, IČ 68063822. OBJEDNATEL TÉTO DOKUMENTACE JE OPRAVNĚN JI VYUŽÍT K ÚČELŮM, VYPLÝVAJÍCÍM Z UZAVŘENÉ SMLOUVY BEZ JAKÉHOKOLIV OMEZENÍ. JINÉ OSOBY (FYZICKÉ I PRÁVNICKÉ) NEJSOU BEZ PŘEDCHOZÍHO VÝSLOVNÉHO SOUHLASU OBJEDNATELE OPRAVNĚNY TUTO DOKUMENTACI ANI JEJÍ ČÁSTI JAKKOLIV VYUŽÍVAT, KOPÍROVAT A ZPŘÍSTUPNIT DALŠÍM OSOBÁM.