


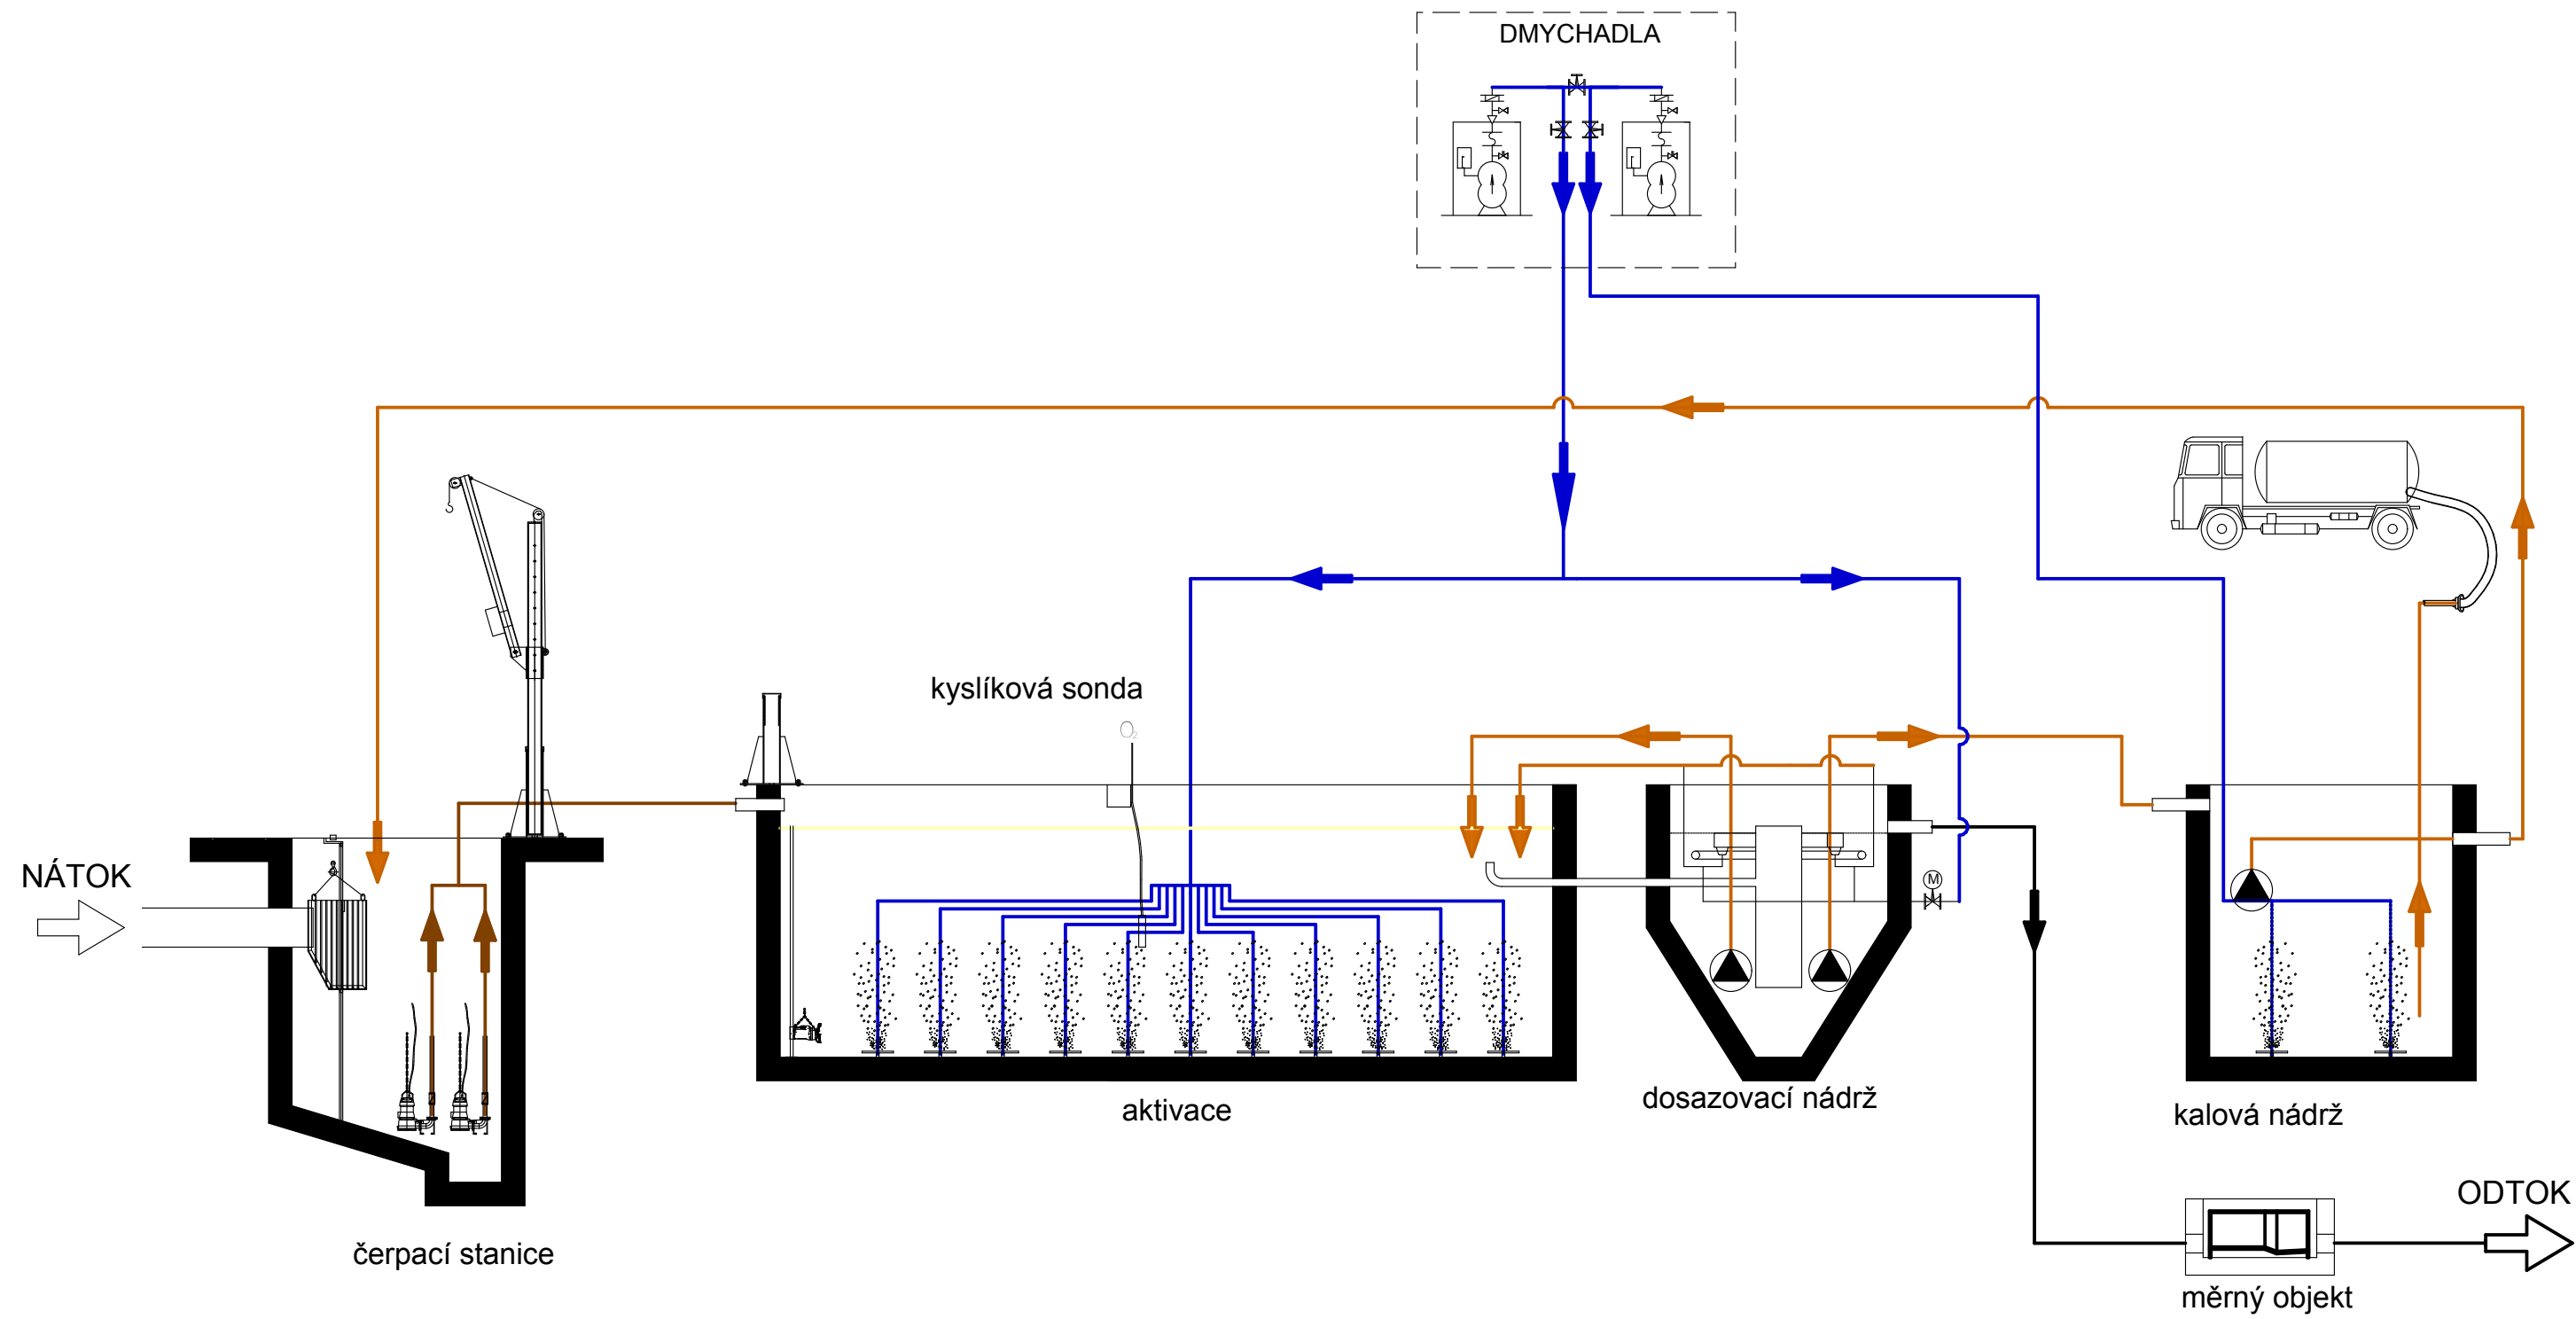

LEGENDA

- odpadní voda
- vyčištěná voda
- kal
- vzduch

HLAVNÍ INŽENÝR PROJEKTU		ING. MILOŠ CHARVÁT		 	MAREK CHARVÁT VODOHOSPODÁŘSKÁ A STAVEBNÍ PROJEKCE Třebíčská 854/14, 594 01 Velké Meziříčí IČO 704 434 75 +420 776 814055 imc@ym.cz www.imcboats.cz				
ZODPOVĚDNÝ PROJEKTANT		ING. MILOŠ CHARVÁT							
VYPRACOVAL		MAREK CHARVÁT							
KRESLIL		MAREK CHARVÁT							
KRAJ		VYSOČINA		OBEC	OKAREC				
STAVEBNÍ ÚŘAD		NÁMĚŠT NAD OSL.		K.Ú.	OKAREC				
INVESTOR		OBEC OKAREC 675 02 OKAREC, okres TŘEBÍČ							
									
						NÁZEV STAVBY		KANALIZACE A ČOV OKAREC	
						PŘÍLOHA		D.2 STAVEBNÍ OBJEKT SO-03 ČISTÍRNA ODPADNÍCH VOD	
NÁZEV VÝKRESU		TECHNOLOGICKÉ SCHEMA							
ZDROJ		2013-11-03 Kanalizace Okarec 2014.ppt							
ČÍSLO ZMĚNY	DATUM	ZPRACOVAL	SCHVÁLIL	MĚŘÍTKO	ČÍSLO VÝKRESU				
DODATEK č.1	4/2014	ING. MILOŠ CHARVÁT	ING. MILOŠ CHARVÁT		D.2.12				
				ZAK.ČÍSLO	2013-11-03				

TATO PROJEKTOVÁ DOKUMENTACE VČETNĚ PŘÍLOH (S VÝJÍMKOU DAT POSKYTNUTÝCH OBJEDNATELEM) JE DUŠEVNÍM VLASTNICTVÍM FIRMY ING. MILOŠ CHARVÁT - IMC, POD HRADBAMI 3, 594 01 VELKÉ MEZÍŘÍČI, IČ 68063822. OBJEDNATEL TĚTO DOKUMENTACE JE OPRAVNĚN JI VYUŽÍT K ÚČELŮM, VYPLÝVAJÍCÍM Z UZAVŘENÉ SMLOUVY BEZ JAKÉHOKOLIV OMEZENÍ. JINÉ OSOBY (FYZICKÉ I PRÁVNICKÉ) NEJSOU BEZ PŘEDCHOZÍHO VÝSLOVNÉHO SOUHLASU OBJEDNATELE OPRAVNĚNÝ TUTO DOKUMENTACI ANI JEJÍ ČÁSTI JAKKOLIV VYUŽÍVAT, KOPÍROVAT A ZPŘÍSTUPNIT DALŠÍM OSOBÁM.