


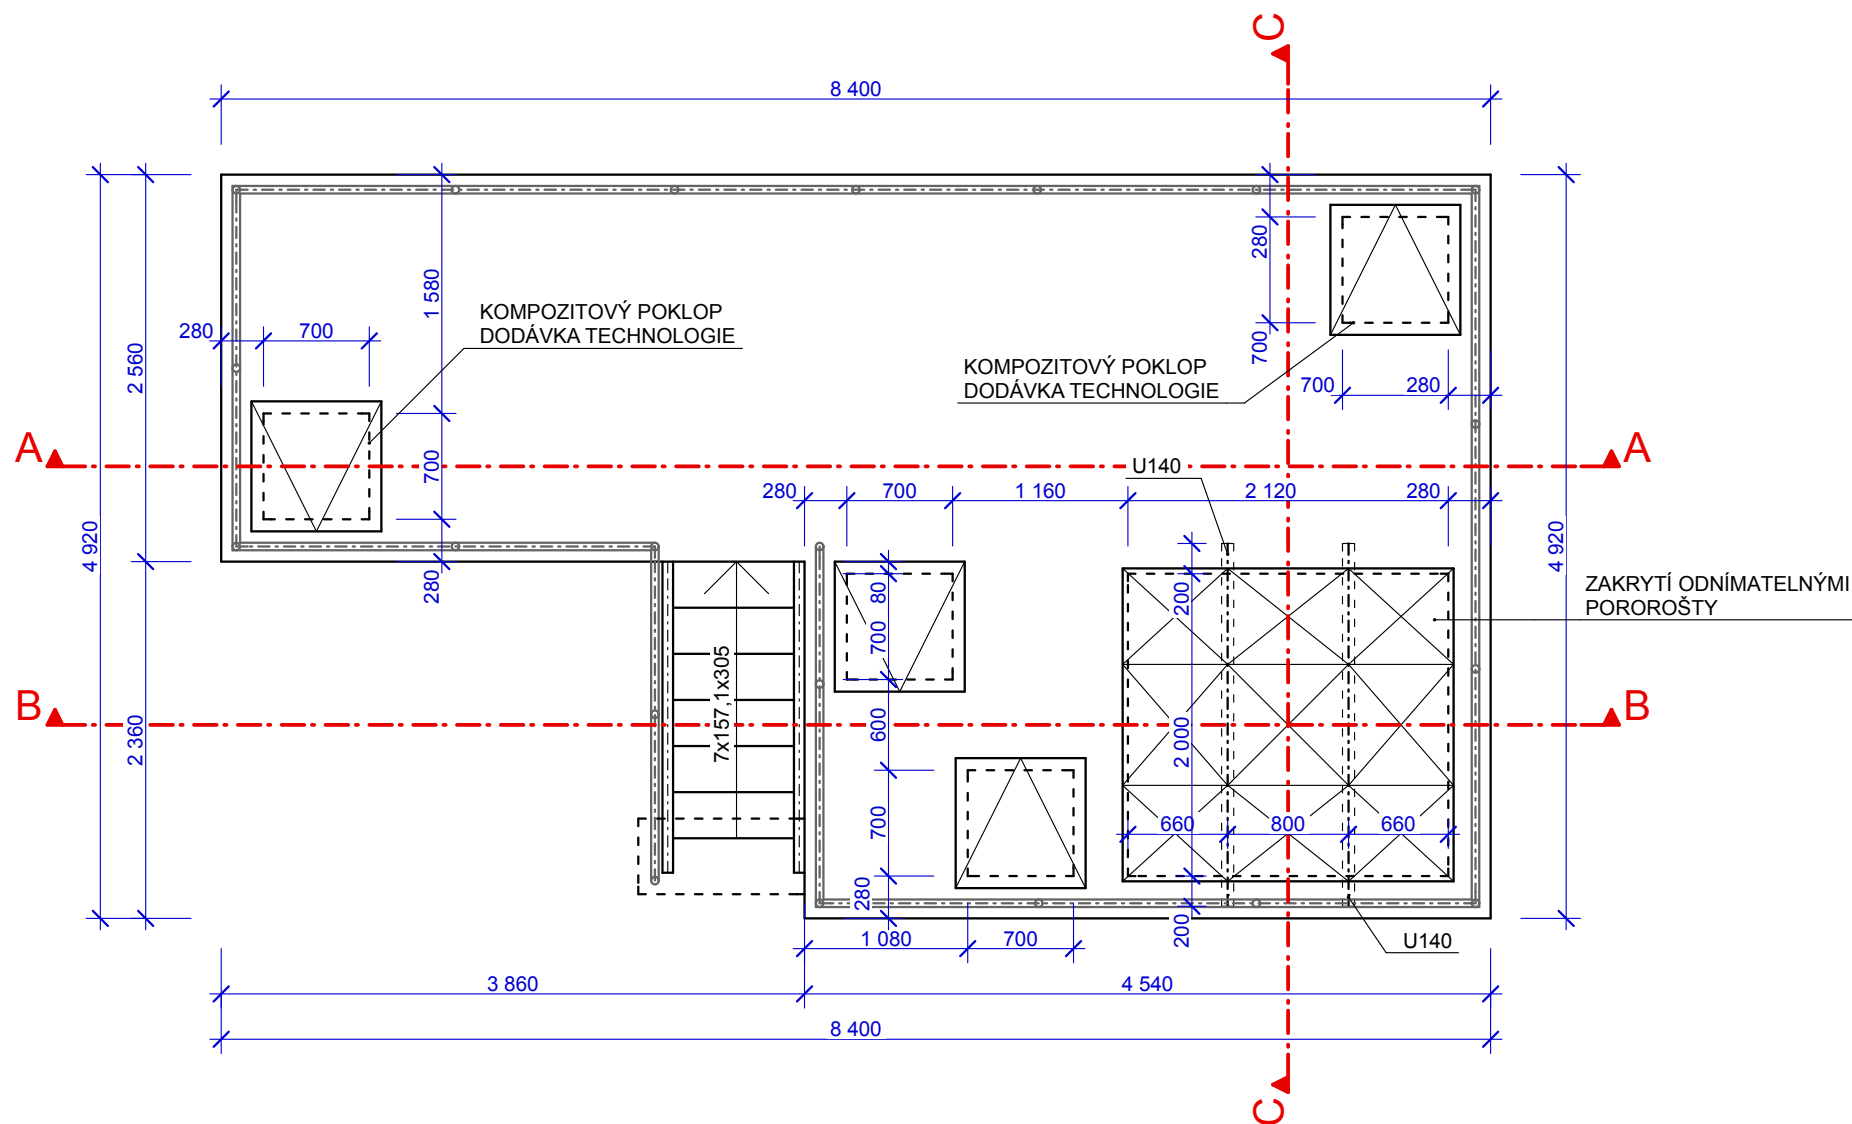

HLAVNÍ INŽENÝR PROJEKTU	ING. MILOŠ CHARVÁT		MAREK CHARVÁT VODOHOSPODÁŘSKÁ A STAVEBNÍ PROJEKCE Třebíčská 854/14, 594 01 Velké Meziříčí IČO 704 434 75 +420 776 814055 imc@vm.cz www.imcboats.cz
ZODPOVĚDNÝ PROJEKTANT	ING. MILOŠ CHARVÁT		
VYPRACOVAL	MAREK CHARVÁT		
KRESLIL	MAREK CHARVÁT		

KRAJ	VYSOČINA	OBEC	OKAREC
STAVEBNÍ ÚŘAD	NÁMĚŠT NAD OSL.	K.Ú.	OKAREC
INVESTOR	OBEC OKAREC 675 02 OKAREC, okres Třebíč		



NÁZEV STAVBY	KANALIZACE A ČOV OKAREC		
PŘÍLOHA	D.2	STAVEBNÍ OBJEKT	SO-03 ČISTÍRNA ODPADNÍCH VOD

NÁZEV VÝKRESU	PŮDORYSNÝ POHLED NA SDRUŽENÝ OBJEKT M1:50			STUPEŇ	D1-DPS
ČÍSLO ZMĚNY	DATUM	ZPRACOVAL	SCHVÁLIL	MĚŘÍTKO	ČÍSLO VÝKRESU
DODATEK č.1	4/2014	ING. MILOŠ CHARVÁT	ING. MILOŠ CHARVÁT		D.2.3
				ZAK.ČÍSLO	2013-11-03

TATO PROJEKTOVÁ DOKUMENTACE VČETNĚ PŘÍLOH (S VÝJÍMKOU DAT POSKYTNUTÝCH OBJEDNATELEM) JE DUŠEVNÍM VLASTNICTVÍM FIRMY ING. MILOŠ CHARVÁT - IMC, POD HRADBAMI 3, 594 01 VELKÉ MEZIŘÍČÍ, IČ 68063822. OBJEDNATEL TĚTO DOKUMENTACE JE OPRAVNĚN JI VYUŽÍT K ÚČELŮM, VYPLÝVAJÍCÍM Z UZAVŘENÉ SMLOUVY BEZ JAKÉHOKOLIV OMEZENÍ. JINÉ OSOBY (FYZICKÉ I PRÁVNICKÉ) NEJSOU BEZ PŘEDCHOZÍHO VÝSLOVNÉHO SOUHLASU OBJEDNATELE OPRAVNĚNY TUTO DOKUMENTACÍ ANI JEJÍ ČÁSTÍ JAKKOLIV VYUŽÍVAT, KOPÍROVAT A ZPŘÍSTUPNIT DALŠÍM OSOBÁM.