

Výkres vytvořil program pp_kan,
KATASTRY
PARCELNÍ ČÍSLA
DRUH POVRCHU
VZDÁLENOSTI ŠACHET
OZNAČENÍ ŠACHET

SMĚROVÉ POMĚRY

LEGENDA TYPŮ ČAR
PŮVODNÍ TERÉN
HRUBÉ TERÉNNÍ ÚPRAVY
UPRAVENÝ TERÉN

MĚŘÍTKA 1:500/100

STOKA "A-1"
KANALIZACE OKAREC

KÓTA UPRAVENÉHO TERÉNU

KÓTA VÝKOPU

HLOUBKA DNA POTRUBÍ

KÓTA DNA POTRUBÍ

KÓTA PŮVODNÍHO TERÉNU

SROVNÁVACÍ ROVINA

STANIČENÍ [km/m]

PROFIL[mm]-MATERIÁL-DÉLKA[m]

SKLON[promile]-DÉLKA[m]

ULOŽENÍ

KAPACITNÍ PRŮTOK[l/s]-RYCHLOST[m/s]

(c)AutoPEN Liberec, tel:487953082, autopen@volny.cz


Okarec									
372									
(1)	(2)	(3)	(4)	(5)	(6)	(7)	(8)		
50.00	50.00							50.00	

RS-A-03/264.7°

RS-A1-11/184.9°


RS-A1-12

RS-A1-13

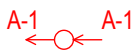

Tabulka vysvětlivek

- (1) ... silnice
- (2) ... krajnice
- (3) ... asfalt
- (4) ... krajnice
- (5) ... asfalt
- (6) ... krajnice
- (7) ... silnice
- (8) ... krajnice

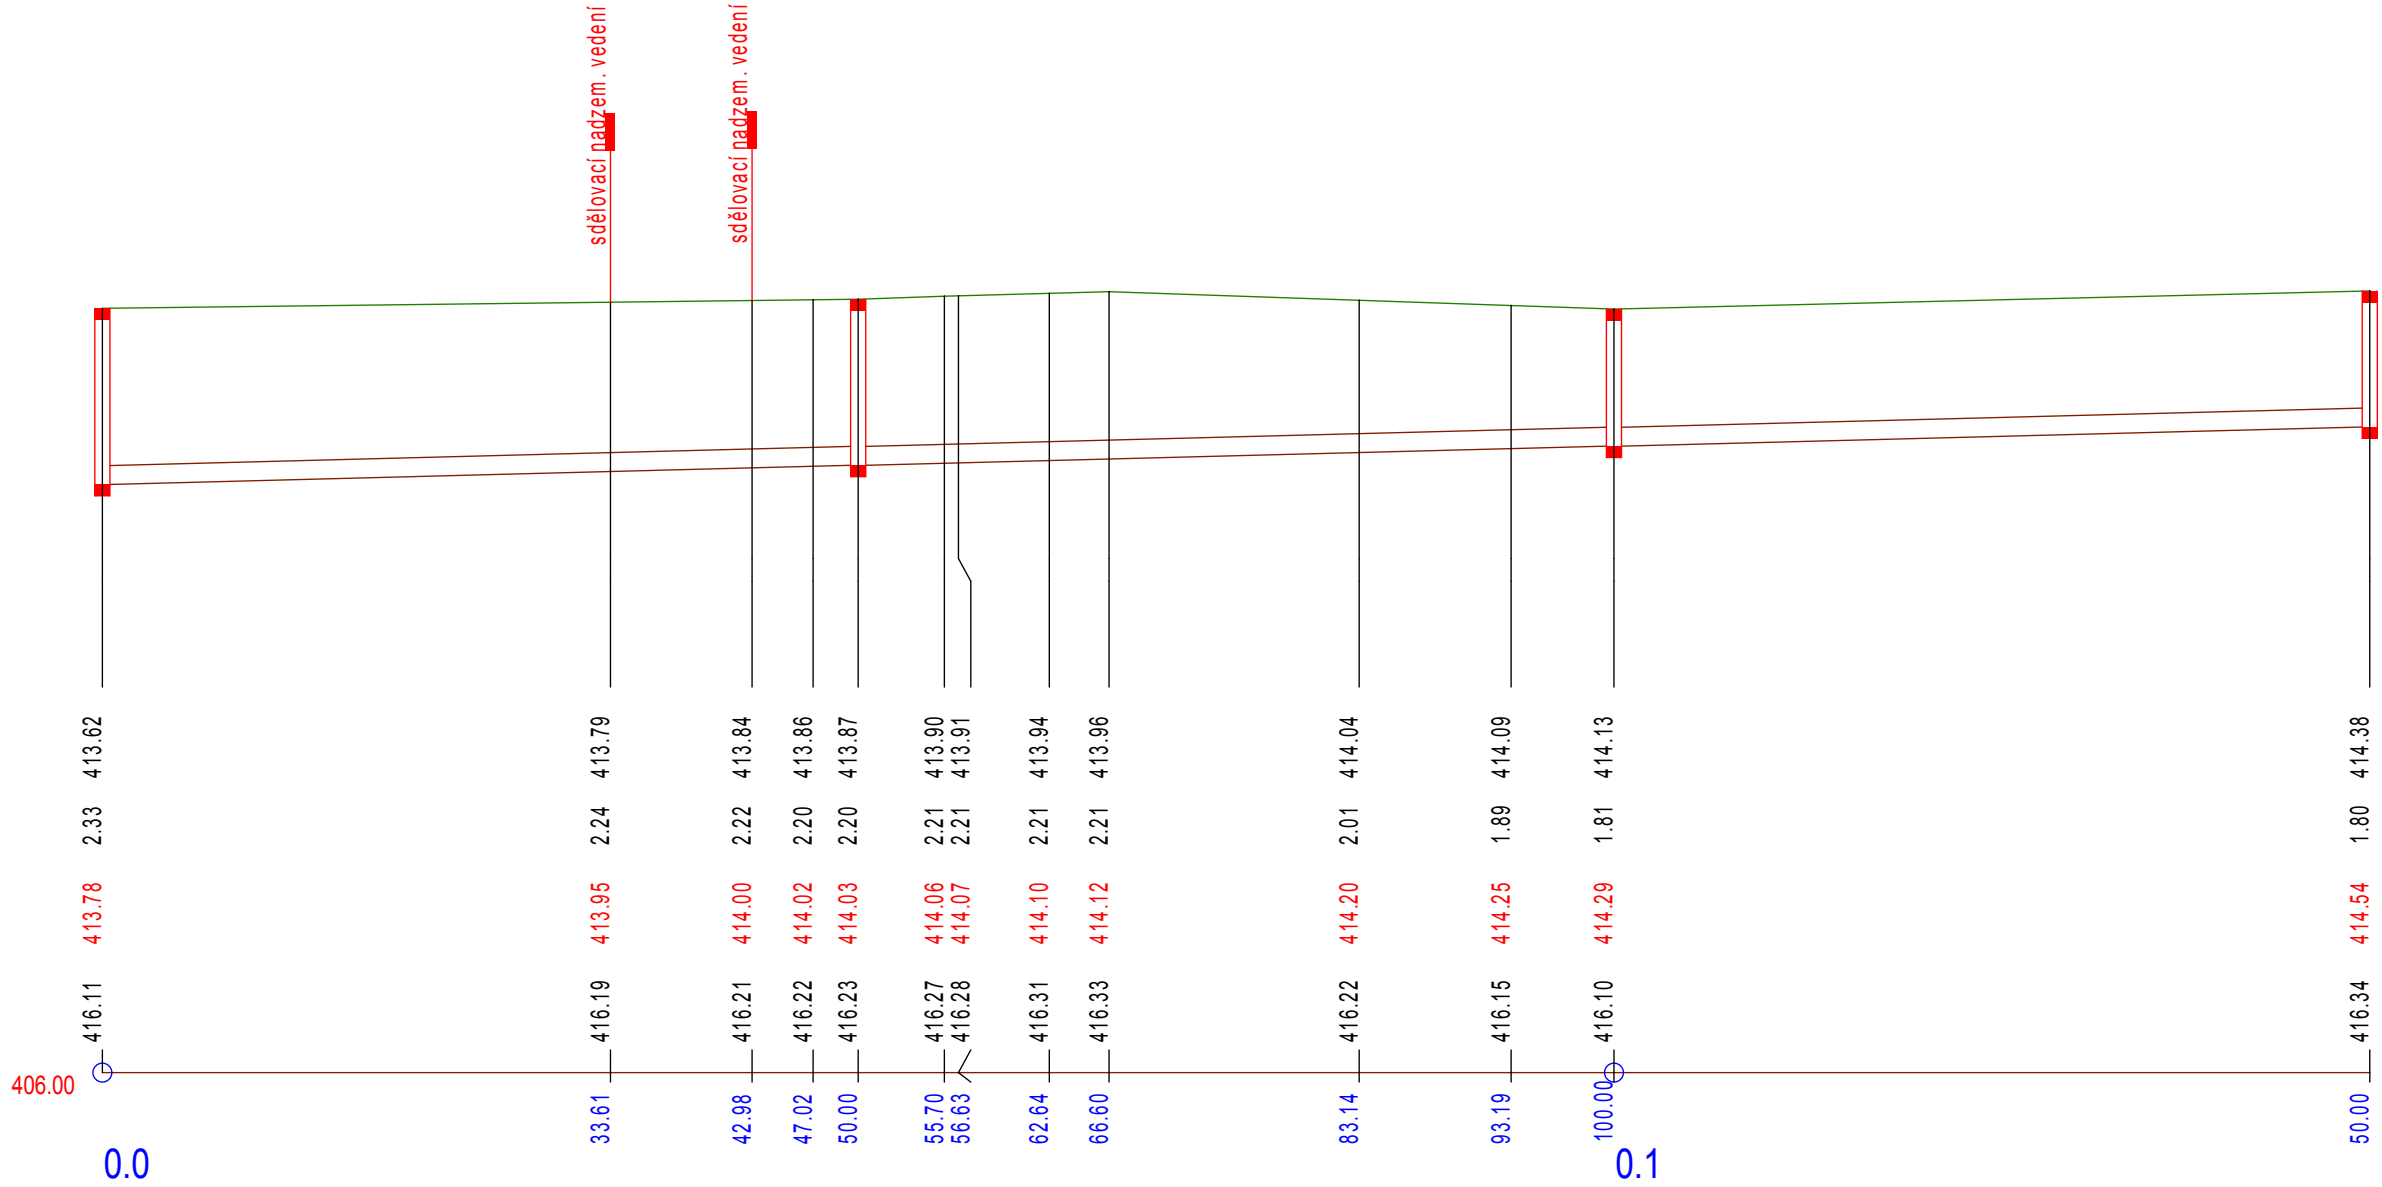

HLAVNÍ INŽENÝR PROJEKTU		ING. MILOŠ CHARVÁT		 	MAREK CHARVÁT VODOHOSPODÁŘSKÁ A STAVEBNÍ PROJEKCE Třebíčská 854/14, 594 01 Velká Meziříčí IČO 704 434 75 +420 776 814055 imc@vm.cz www.imcboats.cz	
ZODPOVĚDNÝ PROJEKTANT		ING. MILOŠ CHARVÁT				
VYPRACOVAL		MAREK CHARVÁT				
KRESLIL		MAREK CHARVÁT				

KRAJ		VYSOČINA		OBEC	OKAREC
STAVEBNÍ ÚŘAD		NÁMĚŠT NAD OSL.		K.Ú.	OKAREC
INVESTOR		OBEC OKAREC 675 02 OKAREC, okres Třebíč			

NÁZEV STAVBY	KANALIZACE A ČOV OKAREC		
--------------	------------------------------------	--	--

PŘÍLOHA	D.1	STAVEBNÍ OBJEKT	SO-01 KANALIZACE SPLAŠKOVÁ
---------	------------	-----------------	-----------------------------------

NÁZEV VÝKRESU				STUPEŇ DPS	
PODÉLNÝ PROFIL STOKY A-1				ZDROJ 2013-11-03 Kanalizace Okarec.pjn	
ČÍSLO ZMĚNY	DATUM	ZPRACOVAL	SCHVÁLIL	MĚŘITKO	ČÍSLO VÝKRESU
					D.1.13
				ZAK.ČÍSLO	2013-11-03



TATO PROJEKTOVÁ DOKUMENTACE VČETNĚ PŘÍLOH (S VÝJÍMKOU DAT POSKYTNUTÝCH OBJEDNATELEM) JE DUŠEVNÍM VLASTNICTVÍM FIRMY ING. MILOŠ CHARVÁT - IMC, POD HRADBAMI 3, 594 01 VELKÉ MEZIRČÍ, IČ 68063822. OBJEDNATEL TĚTO DOKUMENTACE JE OPRAVNĚN JI VYUŽÍT K ÚČELŮM, VYPLYVAJÍCÍM Z UZAVŘENÉ SMLOUVY BEZ JAKÉHOKOLIV OMEZENÍ. JINÉ OSOBY (FYZICKÉ I PRÁVNICKÉ) NEJSOU BEZ PŘEDCHOZÍHO VÝSLOVNÉHO SOUHLASU OBJEDNATELE OPRAVNĚNY TUTO DOKUMENTACI ANI JEJÍ ČÁSTI JAKKOLIV VYUŽÍVAT, KOPIROVAT A ZPŘÍSTUPNIT DALŠÍM OSOBÁM.