

Výkres vytvořil program pp_kan,
KATASTRY
PARCELNÍ ČÍSLA
DRUH POVRCHU
VZDÁLENOSTI ŠACHET
OZNAČENÍ ŠACHET

SMĚROVÉ POMĚRY

LEGENDA TYPŮ ČAR
PŮVODNÍ TERÉN
HRUBÉ TERÉNNÍ ÚPRAVY
UPRAVENÝ TERÉN

MĚŘÍTKA 1:500/100

(c)AutoPEN Liberec, tel:487953082, autopen@volny.cz



Okarec									
247/6	247/5	247/7	247/8	247/9	247/10	247/11	247/12	247/13	247/14
ostatní plocha									
50.00			50.00			50.00			

CS1/273.2°

RS-C-01


RS-C-02

RS-C-03

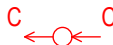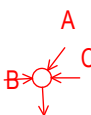

STOKA "C"

KANALIZACE OKAREC

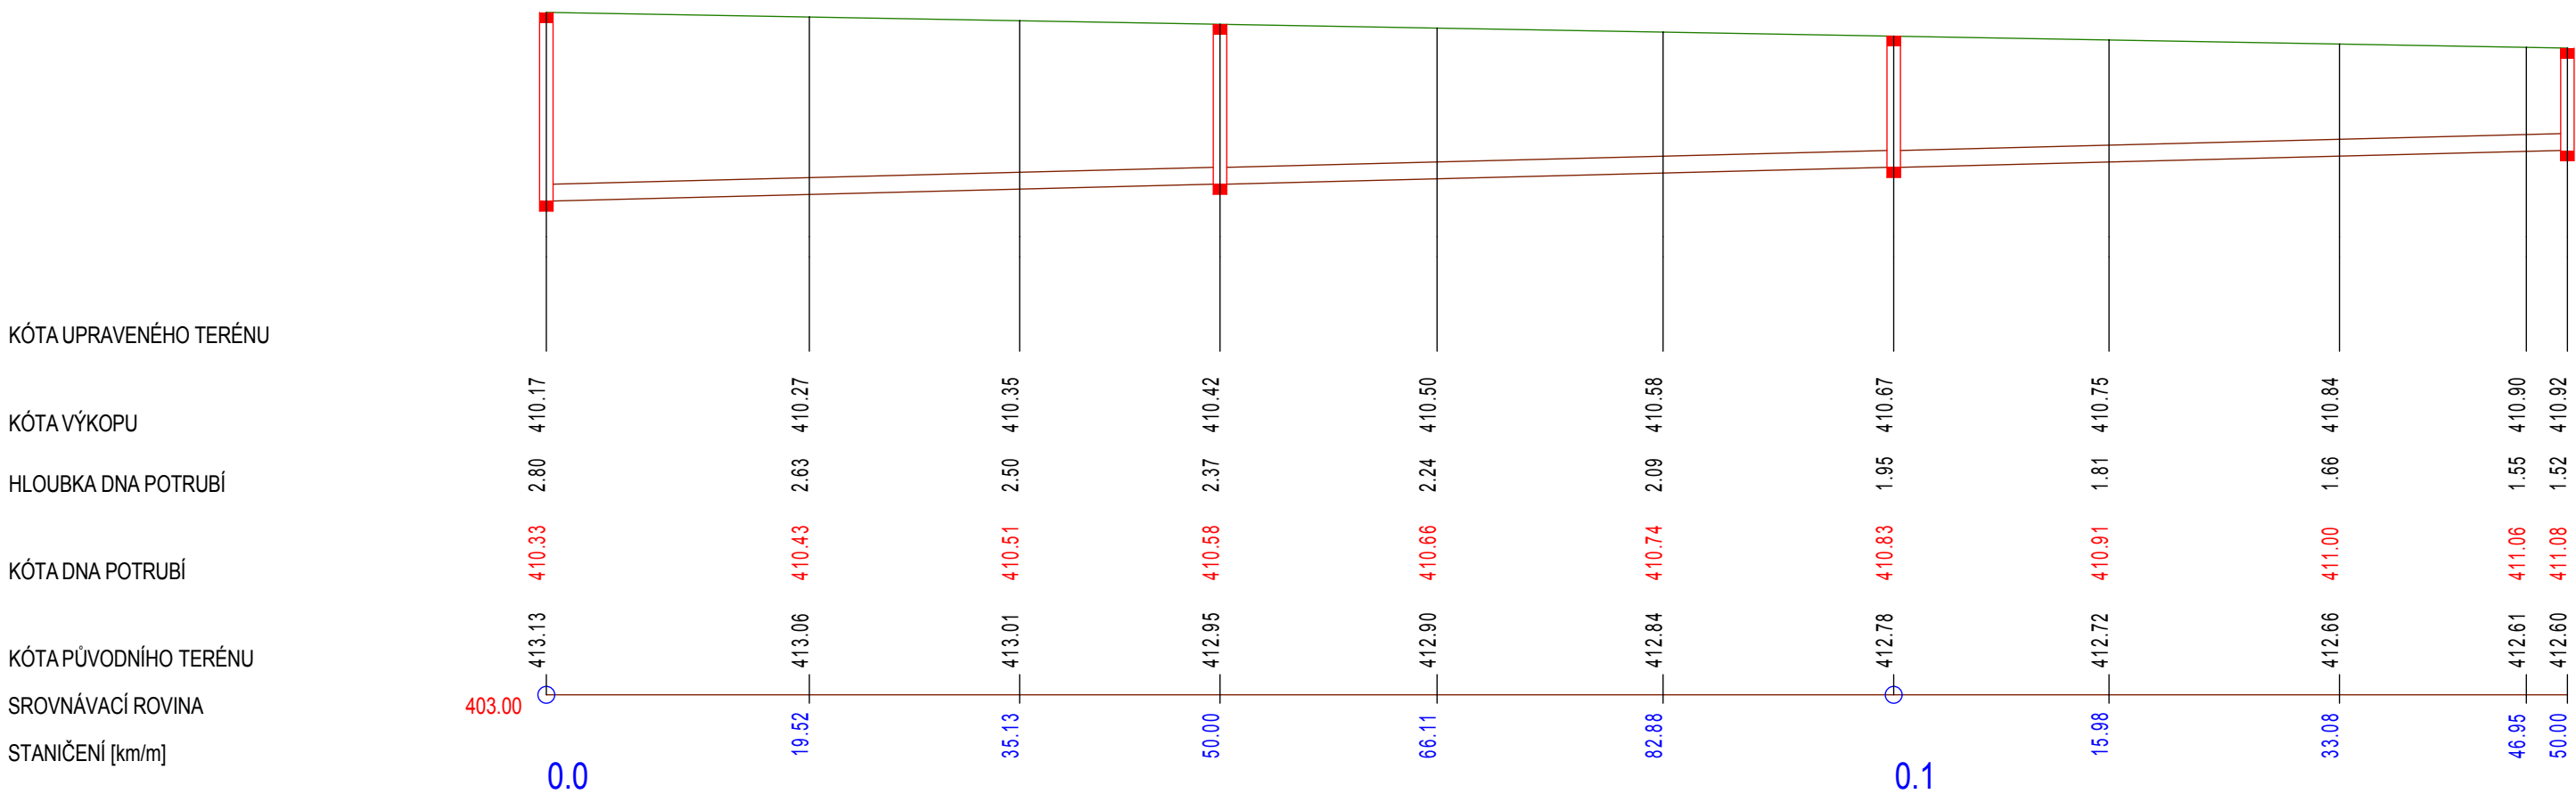

PROFIL[mm]-MATERIÁL-DÉLKA[m]	DN250-PP SN8-150.00
SKLON[promile]-DÉLKA[m]	5.0-150.00
ULOŽENÍ	Pískové lože 120°, obsyp pískem 300 mm
KAPACITNÍ PRŮTOK[l/s]-RYCHLOST[m/s]	58.5-1.19

HLAVNÍ INŽENÝR PROJEKTU	ING. MILOŠ CHARVÁT	 	MAREK CHARVÁT VODOHOSPODÁŘSKÁ A STAVEBNÍ PROJEKCE Třebíčská 854/14, 594 01 Velká Meziříčí IČO 704 434 75 +420 776 814055 imc@vm.cz www.lmcaboats.cz
ZODPOVĚDNÝ PROJEKTANT	ING. MILOŠ CHARVÁT		
VYPRACOVAL	MAREK CHARVÁT		
KRESLIL	MAREK CHARVÁT		

KRAJ	VYSOČINA	OBEC	OKAREC
STAVEBNÍ ÚRAD	NÁMĚŠT NAD OSL.	K.Ú.	OKAREC
INVESTOR	OBEC OKAREC 675 02 OKAREC, okres Třebíč		

NÁZEV STAVBY	KANALIZACE A ČOV OKAREC		
PŘÍLOHA	D.1	STAVEBNÍ OBJEKT	SO-01 KANALIZACE SPLAŠKOVÁ

NÁZEV VÝKRESU				STUPEŇ	
PODELNÝ PROFIL STOKY C				DPS	
				ZDROJ	
				2013-11-03 Kanalizace Olomouc jih	
ČÍSLO ZMĚNY	DATUM	ZPRACOVAL	SCHVÁLIL	MĚŘITKO	ČÍSLO VÝKRESU
					D.1.17
				ZAK.ČÍSLO	2013-11-03

TATO PROJEKTOVÁ DOKUMENTACE VČETNĚ PŘÍLOH (S VÝJIMKOU DAT POSKYTNUTÝCH OBJEDNATELEM) JE DŮŠEVNÍ VLASTNOSTÍ FIRMY ILM. MILOŠ CHARVÁT - IMC, POD HRADBAMI 3. 594 01 VELKÉ MEZIRČÍ, IČ 68063822. OBJEDNATEL TUTO DOKUMENTACE JE OPRAVNĚN JI VYUŽÍT K ÚČELŮM, VYPLYVAJÍCÍM Z UZAVŘENÉ SMLOUVY BEZ JAKÉHOKOLIV OMEZENÍ. JINÉ OSOBY (FYZIKÉ I PRÁVNÍKÉ) NEJSOU BEZ PŘEDCHOZÍHO VÝSLOVNÉHO SOUHLASU OBJEDNATELE OPRAVNĚN TUTO DOKUMENTACI ANI JEJÍ ČÁSTI JAKKOLIV VYUŽÍT, KOPIROVAT A ZPŘÍSTUPNIT DALŠÍM OSOBÁM.