

KATASTRY

PARCELNÍ ČÍSLA
DRUH POVRCHU

VZDÁLENOSTI ŠACHET
OZNAČENÍ ŠACHET

SMĚROVÉ POMĚRY

LEGENDA TYPŮ ČAR
PŮVODNÍ TERÉN
HRUBÉ TERÉNNÍ ÚPRAVY
UPRAVENÝ TERÉN

MĚŘÍTKA 1:200/100

STOKA "S"
KANALIZACE OKAREC

KÓTA UPRAVENÉHO TERÉNU

KÓTA VÝKOPU

HLOUBKA DNA POTRUBÍ

KÓTA DNA POTRUBÍ

KÓTA PŮVODNÍHO TERÉNU


SROVNÁVACÍ ROVINA

STANIČENÍ [km/m]


PROFIL[mm]-MATERIÁL-DÉLKA[m]
SKLON[promile]-DÉLKA[m]
ULOŽENÍ
KAPACITNÍ PRŮTOK[l/s]-RYCHLOST[m/s]

Okarec			
	(2)	(3)	(4)
(6)	(7)	(8)	(9)
	11.91		

RS-S-03/140.8°

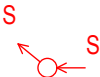


RS-S-04

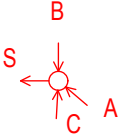

Tabulka vysvětlivek

- (1) ... 360/24
- (2) ... 360/25
- (3) ... 380/2
- (4) ... 247/6
- (5) ... COV
- (6) ... ostatní plocha
- (7) ... svah
- (8) ... svah
- (9) ... krajnice

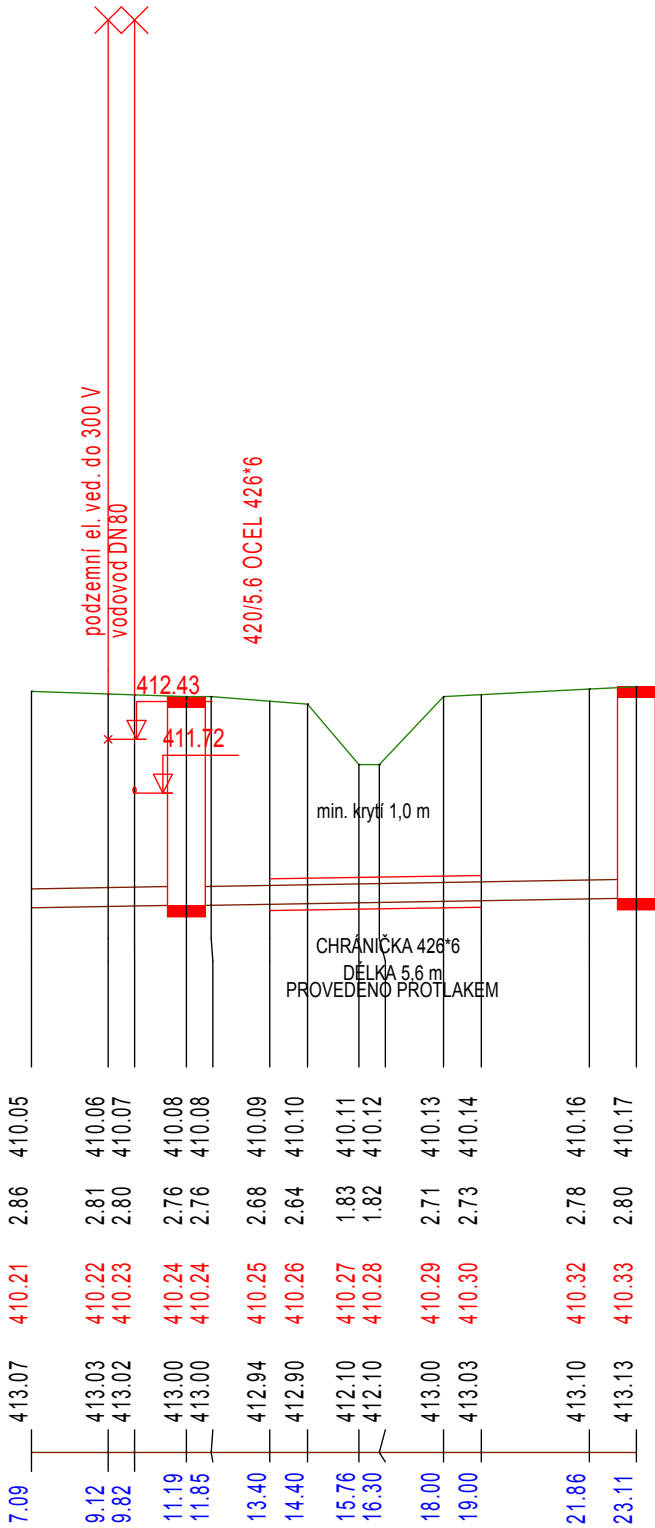

DN250-PP SN8
7.8-23.11
Pískové lože 120°, obsyp pískem 300 mm
74.0-1.51

HLAVNÍ INŽENÝR PROJEKTU	ING. MILOŠ CHARVÁT		MAREK CHARVÁT VODOHOSPODÁŘSKÁ A STAVEBNÍ PROJEKCE Třebíčská 854/14, 594 01 Velké Meziříčí IČO 704 434 75 +420 776 814055 imc@vm.cz www.imcboats.cz
ZODPOVĚDNÝ PROJEKTANT	ING. MILOŠ CHARVÁT		
VYPRACOVAL	MAREK CHARVÁT		
KRESLIL	MAREK CHARVÁT		

KRAJ	VYSOČINA	OBEC	OKAREC
STAVEBNÍ ÚŘAD	NÁMĚŠT NAD OSL.	K.Ú.	OKAREC
INVESTOR	OBEC OKAREC 675 02 OKAREC, okres TŘEBÍČ		

NÁZEV STAVBY	KANALIZACE A ČOV OKAREC
PRÍLOHA	D.1
STAVEBNÍ OBJEKT	SO-01 KANALIZACE SPLAŠKOVÁ

NÁZEV VÝKRESU DETAIL KŘÍŽENÍ S VT STOKA S				STUPEŇ DPS
ZDROJ 2013-11-03 Kanalizace Okarec.pln				
ČÍSLO ZMĚNY	DATUM	ZPRACOVAL	SCHVÁLIL	MĚŘÍTKO ČÍSLO VÝKRESU D.1.22
				ZAK.ČÍSLO 2013-11-03

TATO PROJEKTOVÁ DOKUMENTACE VČETNĚ PŘÍLOH (S VÝJÍMKOU DAT POSKYTNUTÝCH OBJEDNATELEM) JE DUŠEVNÍM VLASTNICTVÍM FIRMY ING. MILOŠ CHARVÁT - IMC, POD HRADBAMI 3, 594 01 VELKÉ MEZIRČÍ, IČ 68063822. OBJEDNATEL TĚTO DOKUMENTACE JE OPRAVNĚN JI VYUŽÍT K ÚČELŮM, VYPLÝVAJÍCÍM Z UZAVŘENÉ SMLOUVY BEZ JAKÉHOKOLIV OMEZENÍ. JINÉ OSOBY (FYZICKÉ I PRÁVNICKÉ) NEJSOU BEZ PŘEDCHOZÍHO VÝSLOVNÉHO SOUHLASU OBJEDNATELE OPRAVNĚNY TUTO DOKUMENTACÍ ANI JEJÍ ČÁSTI JAKKOLIV VYUŽÍVAT, KOPIROVAT A ZPŘÍSTUPNIT DALŠÍM OSOBÁM.