
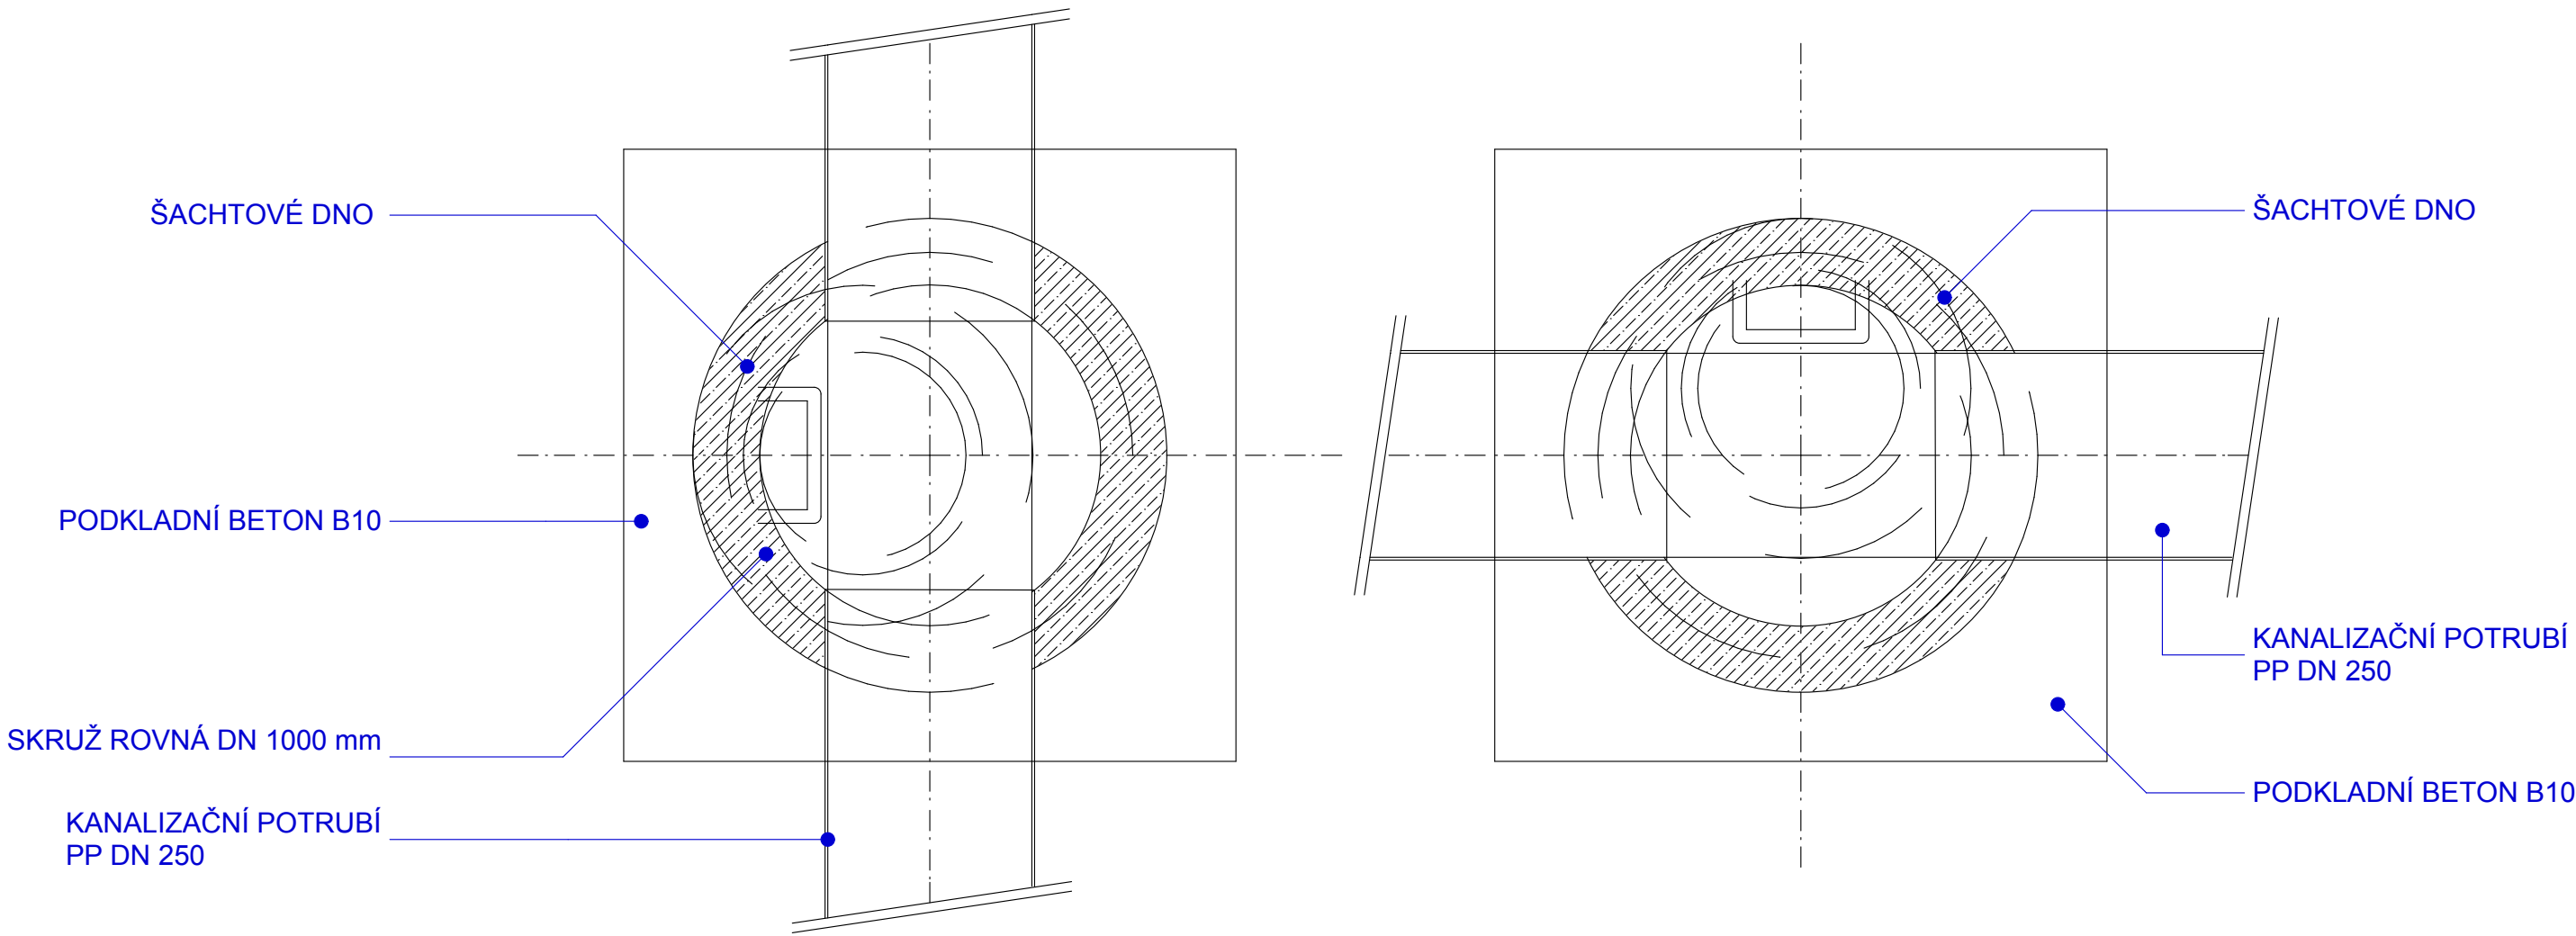


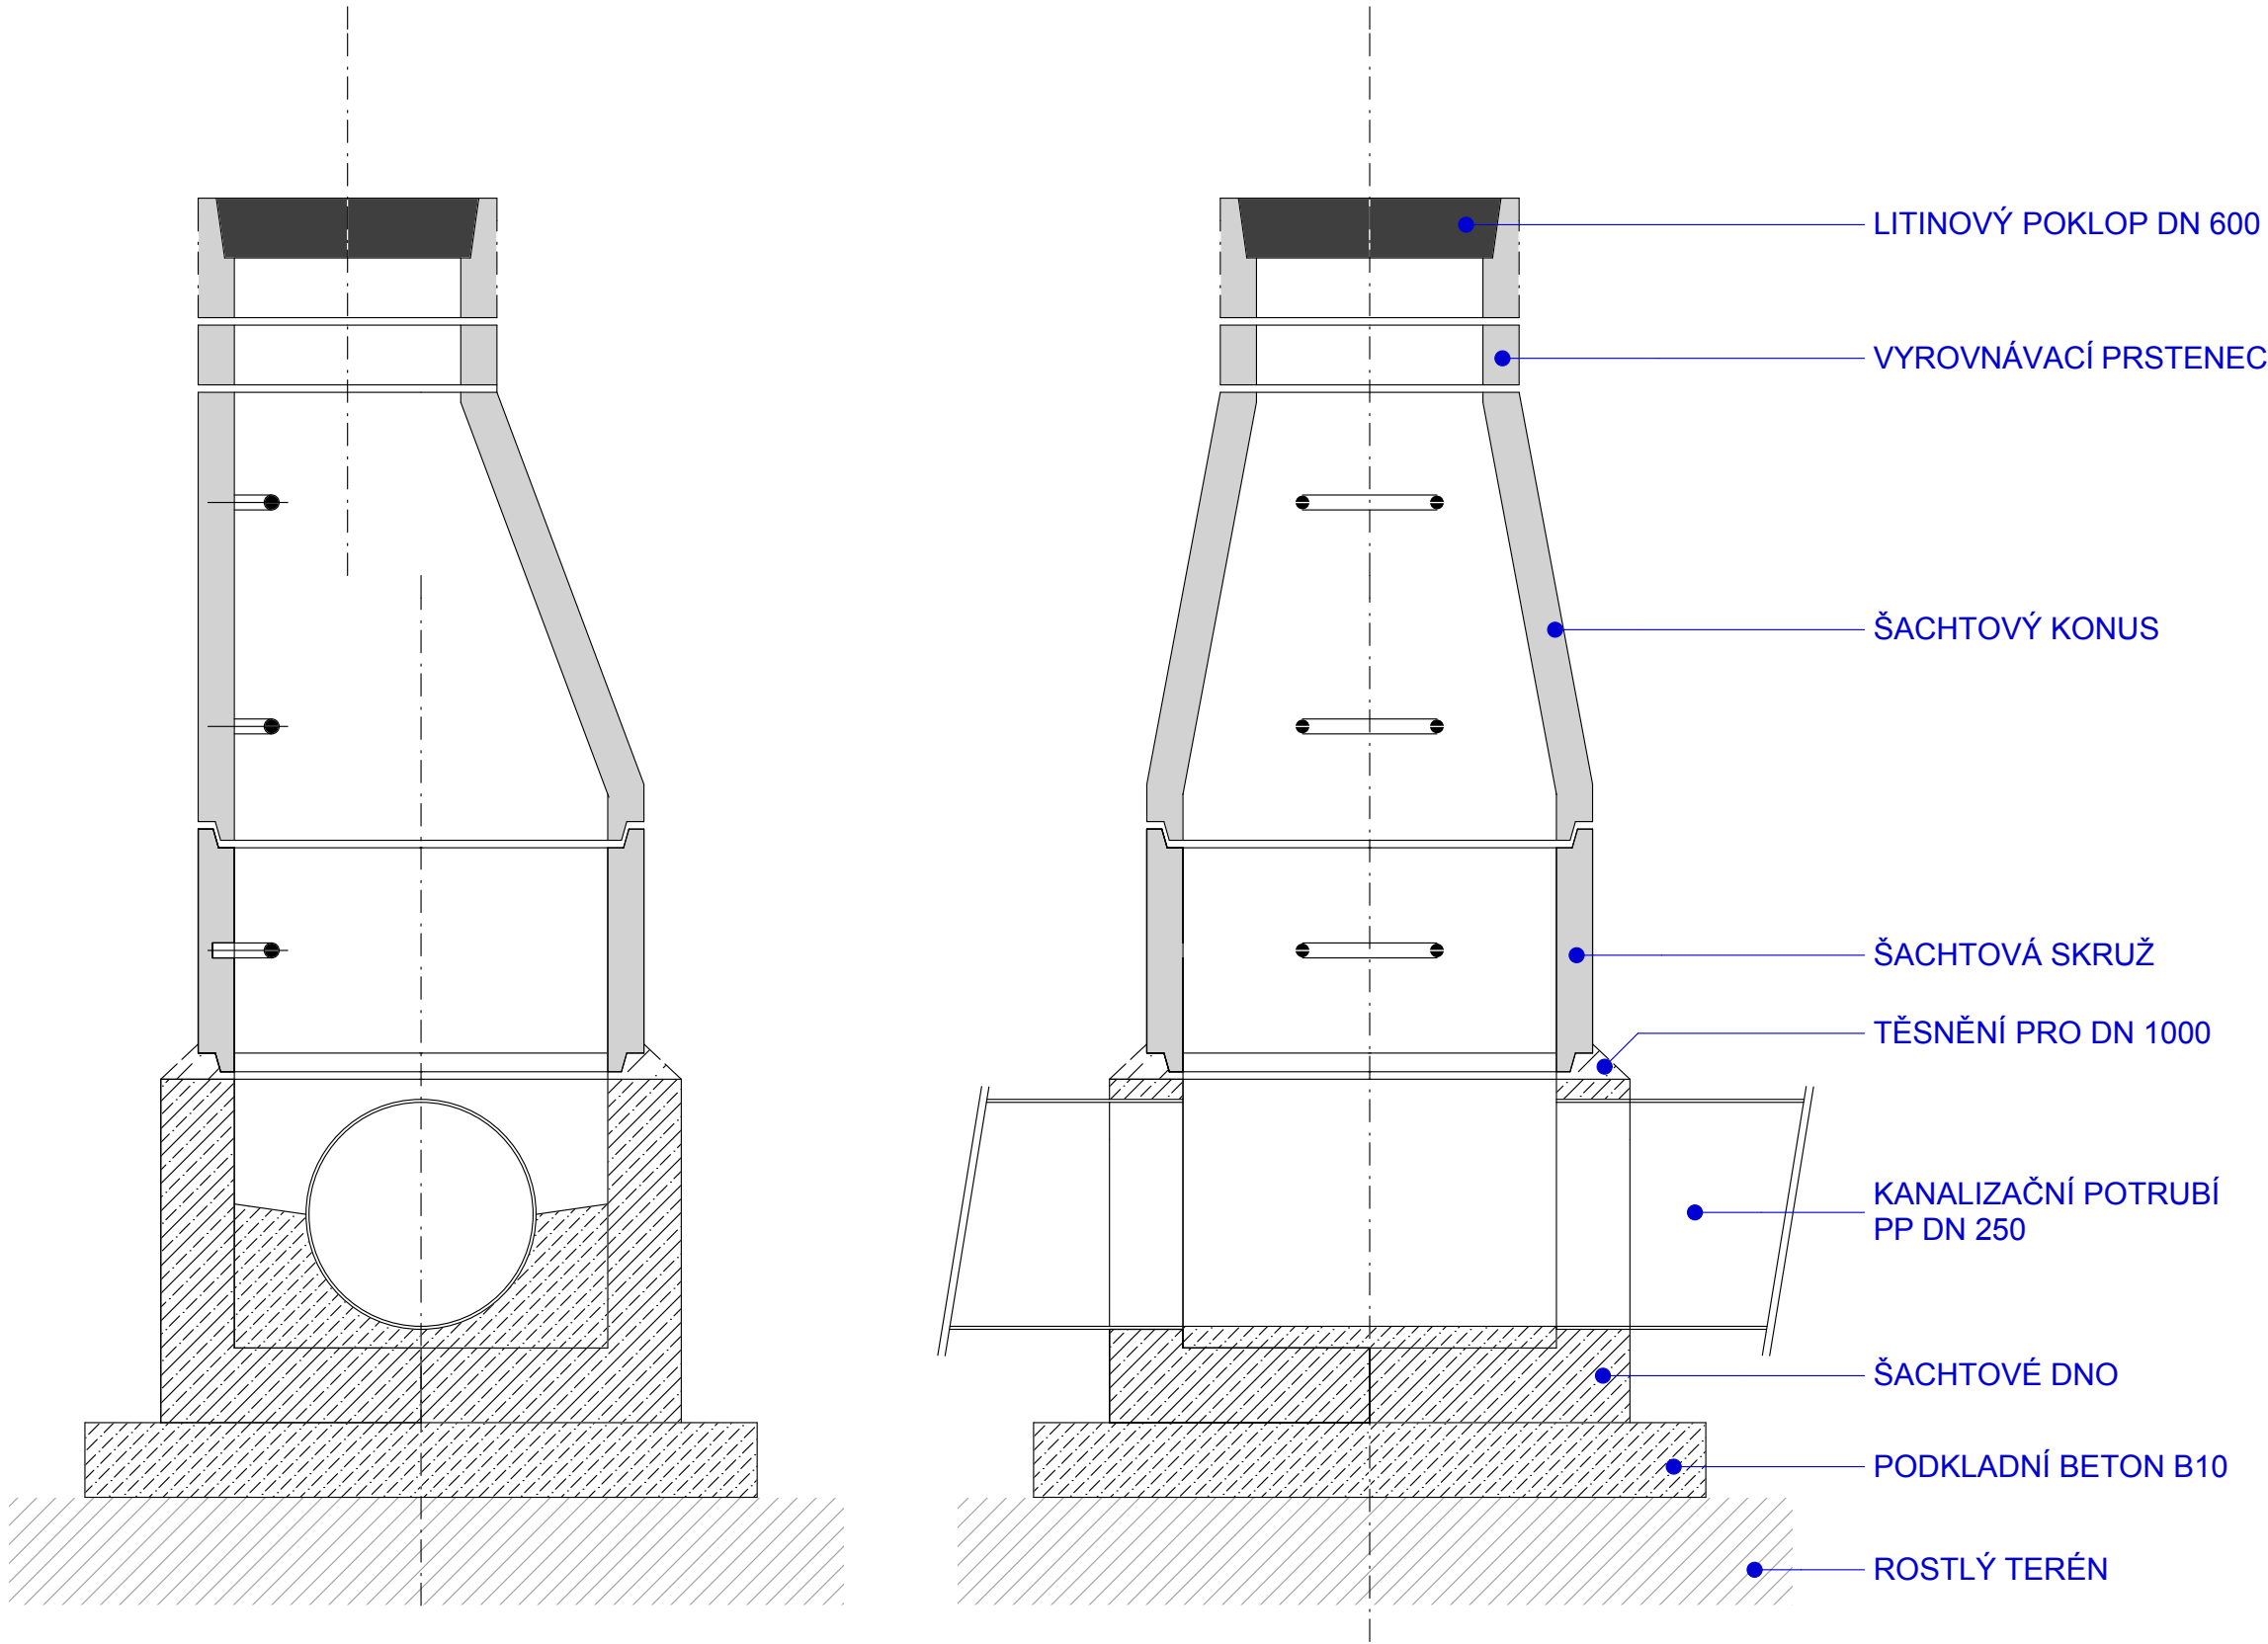

HLAVNÍ INŽENÝR PROJEKTU		ING. MILOŠ CHARVÁT			MAREK CHARVÁT VODOHOSPODÁŘSKÁ A STAVEBNÍ PROJEKCE Třebíčská 854/14, 594 01 Velká Meziříčí IČO 704 434 75 +420 776 814055 imc@m.cz www.imcaboats.cz	
ZODPOVĚDNÝ PROJEKTANT		ING. MILOŠ CHARVÁT				
VYPRACOVAL		MAREK CHARVÁT				
KRESLIL		MAREK CHARVÁT				
KRAJ		VYSOČINA		OBEC	OKAREC	
STAVEBNÍ ÚŘAD		NÁMĚST NAD OSL.		K.Ú.	OKAREC	
INVESTOR		OBEC OKAREC 675 02 OKAREC, okres Třebíč				

NÁZEV STAVBY		KANALIZACE A ČOV OKAREC	
PŘÍLOHA		D.1	STAVEBNÍ OBJEKT SO-01 KANALIZACE SPLAŠKOVÁ

NÁZEV VÝKRESU ŠACHTICE ŽB 1000				STUPĚŇ DPS	
				ZDROJ 2013-11-03 Kanalizace Okarec.gpj	
ČÍSLO ZMĚNY	DATUM	ZPRACOVAL	SCHVÁLIL	MĚŘITKO	ČÍSLO VÝKRESU
					D.1.23
ZAK.ČÍSLO				2013-11-03	

TATO PROJEKTOVÁ DOKUMENTACE VČETNĚ PŘÍLOH (S VÝJÍMKOU DAT POSKYTNUTÝCH OBJEDNATELEM) JE DUŠEVNÍM VLASTNICTVÍM FIRMY ING. MILOŠ CHARVÁT - IMC, POD HRADBAMI 3, 594 01 VELKÉ MEZIRČÍ, IČ 68063822. OBJEDNATEL TĚTO DOKUMENTACE JE OPRAVNĚN JI VYUŽÍT K ÚČELŮM, VYPLYVAJÍCÍM Z UZAVŘENÉ SMLOUVY BEZ JAKÉHOKOLIV OMEZENÍ. JINÉ OSOBY (FYZICKÉ I PRÁVNICKÉ) NEJSOU BEZ PŘEDCHOZÍHO VÝSLOVNÉHO SOUHLASU OBJEDNATELE OPRAVNĚNÝ TUTO DOKUMENTACI ANI JEJÍ ČÁSTI JAKOLIV VYUŽÍVAT, KOPÍROVAT A ZPŘÍSTUPNIT DALŠÍM OSOBÁM.