

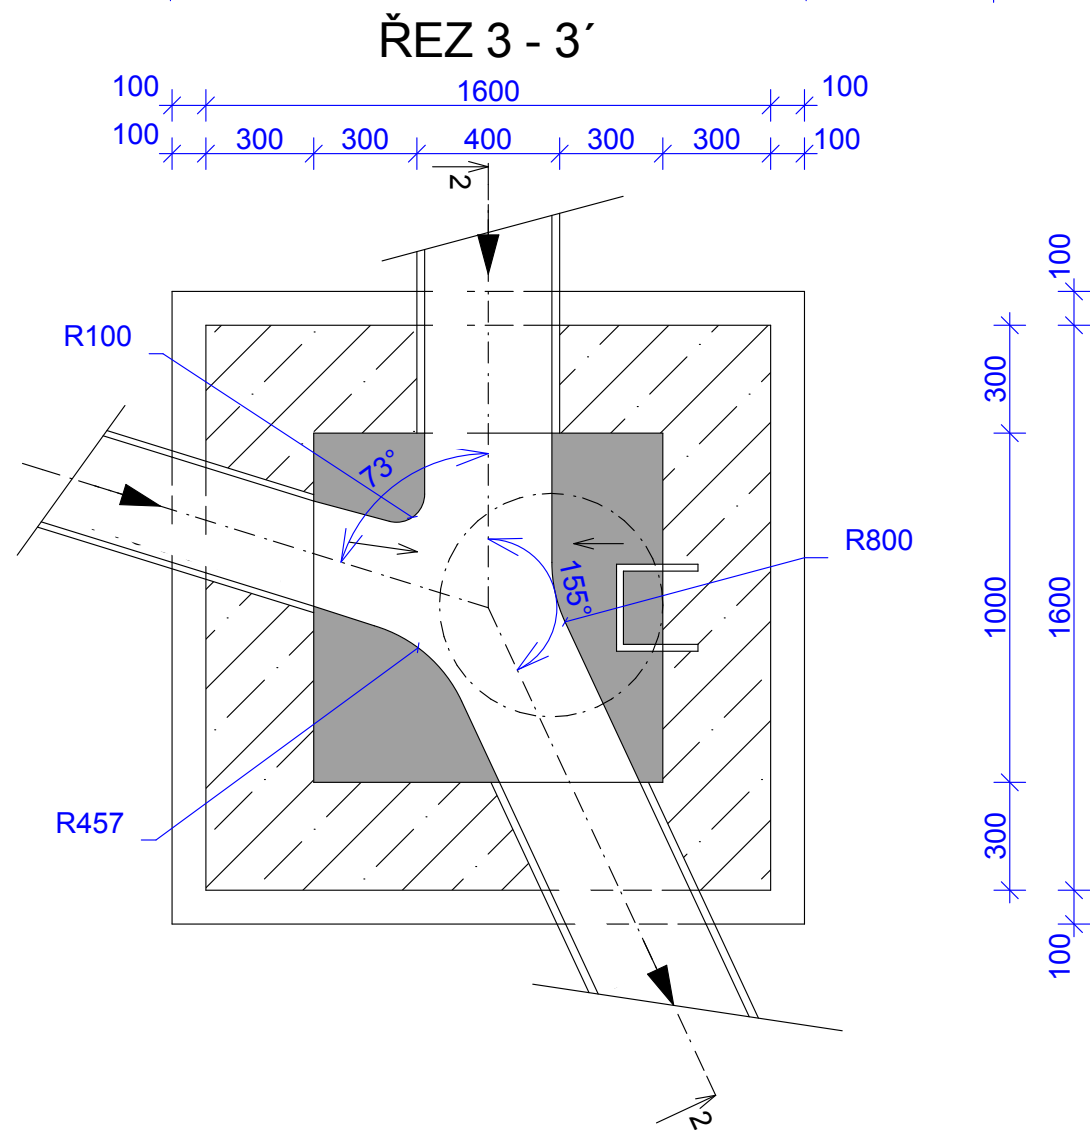


ŠACHTA S PŘECHODOVOU DESKOU

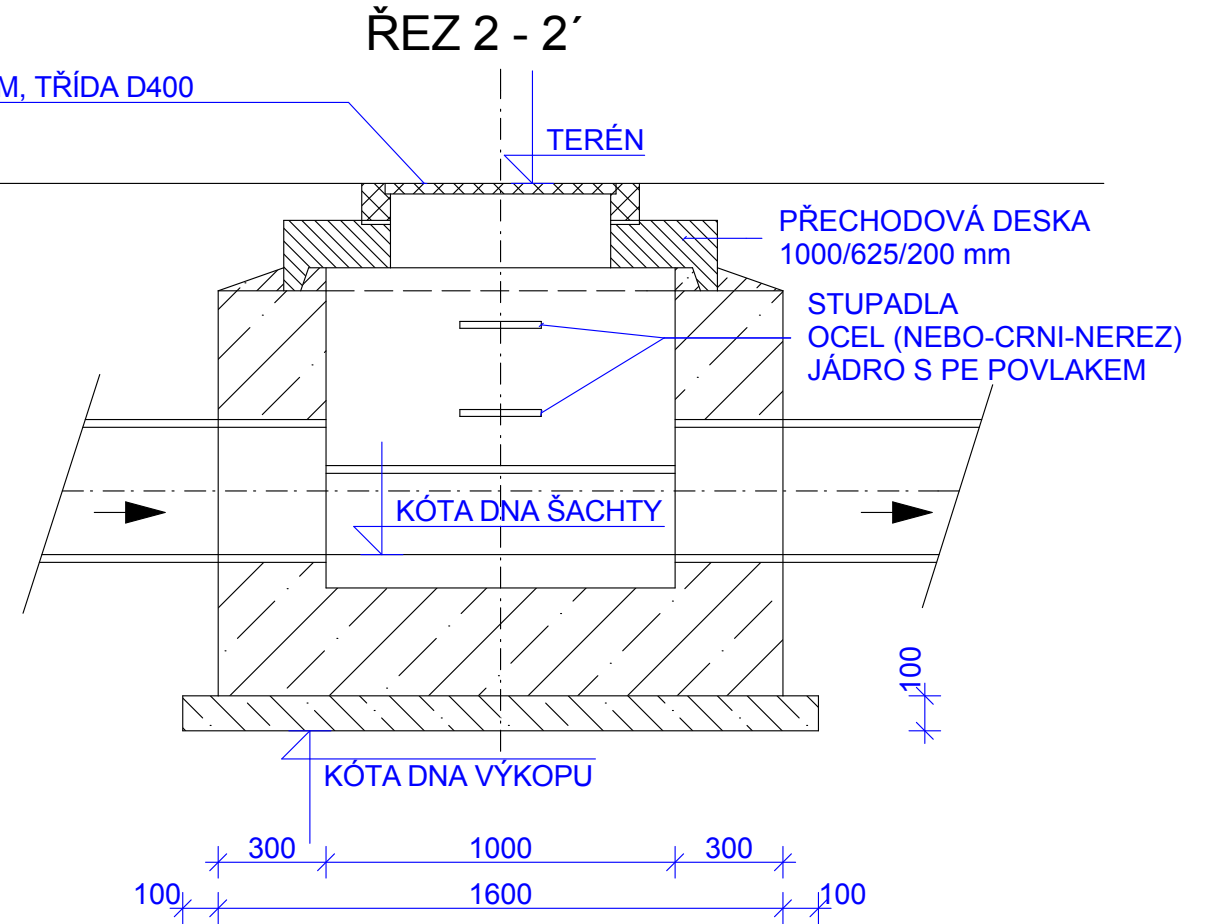

HLAVNÍ INŽENÝR PROJEKTU	ING. MILOŠ CHARVÁT	 MAREK CHARVÁT VODOHOSPODÁŘSKÁ A STAVEBNÍ PROJEKCE Trebičská 854/14, 594 01 Velké Meziříčí IČO 704 434 75 +420 776 814055 lmc@vm.cz www.lmcaboats.cz
ZODPOVĚDNÝ PROJEKTANT	ING. MILOŠ CHARVÁT	
VYPRACOVAL	MAREK CHARVÁT	
KRESLIL	MAREK CHARVÁT	

KRAJ	VYSOČINA	OBEC	OKAREC
STAVEBNÍ ÚŘAD	NÁMĚSTÍ NAD OSL.	K.Ú.	OKAREC
INVESTOR	OBEC OKAREC 675 02 OKAREC, okres TŘEBÍČ		

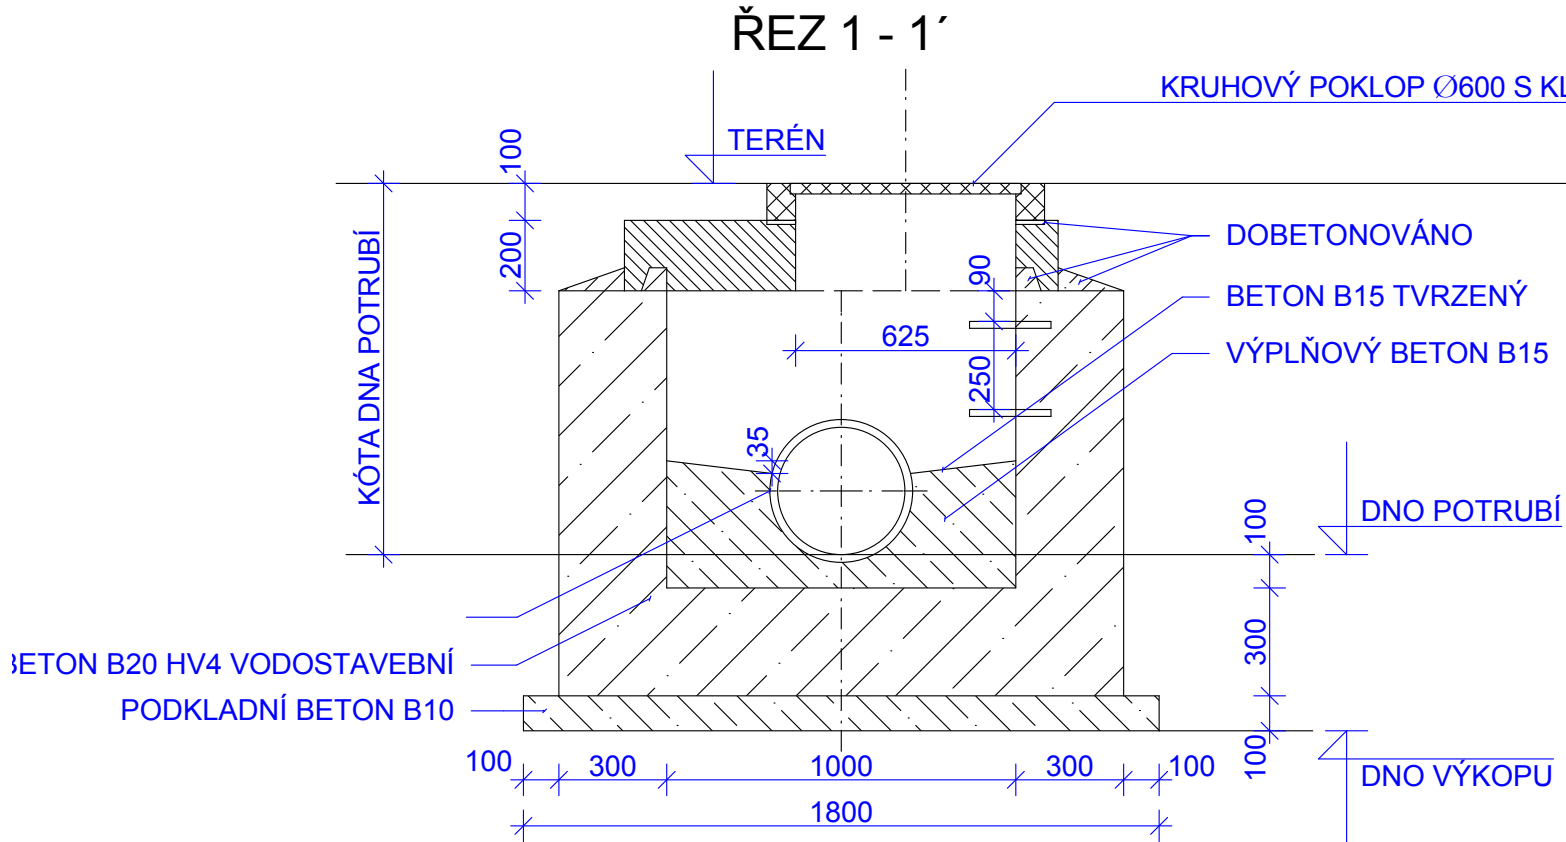

NÁZEV STAVBY	KANALIZACE A ČOV OKAREC		
PŘÍLOHA	D.1	STAVEBNÍ OBJEKT	SO-01 KANALIZACE SPLAŠKOVÁ

NÁZEV VÝKRESU ŠACHTICE S PŘECHODOVOU DESKOU				STUPĚŇ		DPS
				ZDROJ		2013-11-03 Kanalizace Okarec.pln
ČÍSLO ZMĚNY	DATUM	ZPRACOVAL	SCHVÁLIL	MĚŘITKO	ČÍSLO VÝKRESU	D.1.24
				ZAK.ČÍSLO	2013-11-03	

TATO PROJEKTOVÁ DOKUMENTACE VČETNĚ PŘÍLOH (S VYJÍMKOU DAT POSKYTNUTÝCH OBJEDNATELEM) JE DUŠEVNÍM VLASTNICTVÍM FIRMY ING. MILOŠ CHARVÁT - IMC, POD HRADBAMI 3, 594 01 VELKÉ MEZIRČÍ, IČ 68063822. OBJEDNATEL TĚTO DOKUMENTACE JE OPRAVNĚN JI VYUŽÍT K ÚČELŮM, VYPLYVAJÍCÍM Z UZAVŘENÉ SMLOUVY BEZ JAKÉKOLIV OMEZENÍ. JINÉ OSOBY (FYZICKÉ I PRÁVNICKÉ) NEJSOU BEZ PŘEDCHOZÍHO VÝSLOVNÉHO SOUHLASU OBJEDNATELE OPRAVNĚNÝ TUTO DOKUMENTACI ANI JEJÍ ČÁSTI JAKKOLIV VYUŽÍVAT, KOPIROVAT A ZPŘÍSTUPNIT DALŠÍM OSOBAM.