


POSTUP HUTNĚNÍ OBSYPU

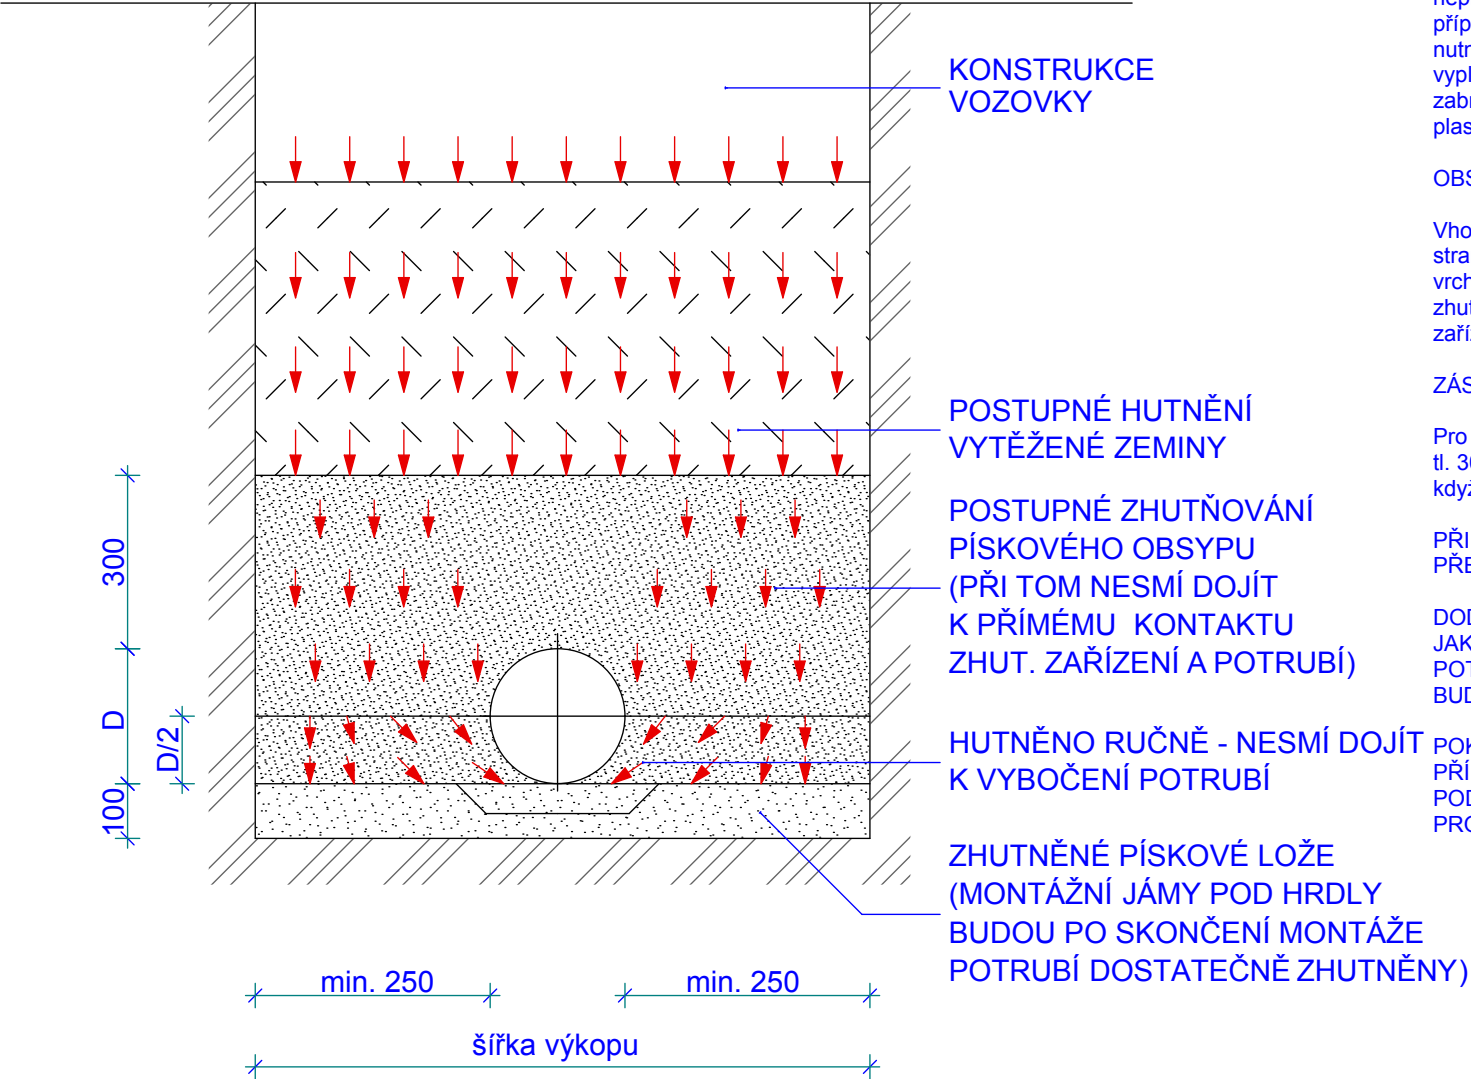

DNO VÝKOPU

Dno výkopu musí být upraveno. Zedna výkopu nesmí vyčnívat kameny (např. promrzlá zemina). V případě výskytu spodní vody musí být provedeno šterkové lože s drenáží.

LOŽE

Tvoří ji vrstva zhutněné nesoudržné zeminy s maximálním zrnem 8mm. Vhodným materiálem je písek. Tloušťka vrstvy je 10cm. Bodové opření je nepřipustné. Betonová podkladová vrstva se pro uložení plastových trub volí v případech, kde je to ze stavebně - technických nebo statických požadavků nutné (např. nedostatečná výška krytí pod vozovkou...) V případě, že hrozí vyplavování lůžka proudící vodou, je potřebné tomu vhodným opatřením zabránit. (jílové nebo betonové hrázky - viz podklady od příslušného výrobce plast. potrubí)

OBSYP POTRUBÍ

Obsyp potrubí se provede nesoudržnou zeminou s max. zrnem 8mm. Vhodným materiálem je písek. Provádí se rovnoměrně a hutní se pouze po stranách potrubí. Nad potrubím se hutnění provádí až od výšky 300mm nad vrcholem potrubí. Zhutňování se provádí ručními pěchovadly nebo lehkými zhutňovacími. Při zhutňování nesmí dojít k přímému kontaktu zhutňovacího zařízení s potrubím.

ZÁSYP RÝHY

Nad obsypem se provádí běžným způsobem stanoveným ČSN 755402. Pro zásyp potrubí. Obvykle se používá zemina z výkopu, ukládaná po vrstvách tl. 300mm, které se postupně hutní. Těžké zhutňovací stroje je možno použít až když zhutněný zásyp dosáhne výšky 1000mm nad vrcholem potrubí.

PŘI POKLÁDCE POTRUBÍ JE TŘEBA DODRŽET VŠECHNA USTANOVENÍ PŘEDEPISOVANÁ NORMOU ČSN 755402

DODAVATEL STAVBY JE POVINEN ŘÍDIT SE POKYNY VÝROBCE POTRUBÍ JAK PŘI POKLÁDCE POTRUBÍ, TAK I PŘI DOPRAVĚ A SKLADOVÁNÍ POTRUBÍ. JE NUTNÉ VYŽÁDAT SI TYTO POKYNY OD VÝROBCŮ, KTERÍ BUDOU DODÁVAT POTRUBÍ NA TUTO STAVBU!

POKUD SE BĚHEM STAVBY VYSKYTNOU PROBLÉMY SE SPODNÍ VODOU PŘÍPADNĚ A PROUDÍCÍ VODOU NEBO JINÝMI NEPŘÍZNIVÝMI PODMÍNKAMI PRO POKLÁDÁNÍ POTRUBÍ, JE NUTNÁ KONZULTACE S S PROJEKTANTEM!

HLAVNÍ INŽENÝR PROJEKTU	ING. MILOŠ CHARVÁT		MAREK CHARVÁT VODOHOSPODÁŘSKÁ A STAVEBNÍ PROJEKCE Třebíčská 854/14, 594 01 Velké Meziříčí IČO 704 434 75 +420 776 814055 imc@vm.cz www.imcboats.cz
ZODPOVĚDNÝ PROJEKTANT	ING. MILOŠ CHARVÁT		
VYPRACOVAL	MAREK CHARVÁT		
KRESLIL	MAREK CHARVÁT		

KRAJ	VYSOČINA	OBEC	OKAREC
STAVEBNÍ ÚŘAD	NÁMĚŠT NAD OSL.	K.Ú.	OKAREC
INVESTOR	OBEC OKAREC 675 02 OKAREC, okres Třebíč		

NÁZEV STAVBY	KANALIZACE A ČOV OKAREC		
PŘÍLOHA	D.1	STAVEBNÍ OBJEKT	SO-01 KANALIZACE SPLAŠKOVÁ

NÁZEV VÝKRESU POSTUP HUTNĚNÍ OBSYPU				STUPEŇ DPS
ZDROJ 2013-11-03 Kanalizace Okarec.pln				
ČÍSLO ZMĚNY	DATUM	ZPRACOVAL	SCHVÁLIL	MĚŘÍTKO ČÍSLO VÝKRESU D.1.26
				ZAK.ČÍSLO 2013-11-03

TATO PROJEKTOVÁ DOKUMENTACE VČETNĚ PŘÍLOH (S VÝJÍMKOU DAT POSKYTNUTÝCH OBJEDNATELEM) JE DUŠEVNÍM VLASTNICTVÍM FIRMY ING. MILOŠ CHARVÁT - IMC, POD HRADBAMI 3, 594 01 VELKÉ MEZIŘÍČÍ, IČ 68063822. OBJEDNATEL TĚTO DOKUMENTACE JE OPRAVNĚN JI VYUŽÍT K ÚČELŮM, VYPLÝVAJÍCÍM Z UZAVŘENÉ SMLOUVY BEZ JAKÉHOKOLIV OMEZENÍ. JINÉ OSOBY (FYZICKÉ I PRÁVNICKÉ) NEJSOU BEZ PŘEDCHOZÍHO VÝSLOVNÉHO SOUHLASU OBJEDNATELE OPRAVNĚNY TUTO DOKUMENTACI ANI JEJÍ ČÁSTI JAKKOLIV VYUŽÍVAT, KOPIROVAT A ZPŘÍSTUPNIT DALŠÍM OSOBÁM.