

LEGENDA PŮVODNÍCH SÍTÍ

- VODOVOD PŮVODNÍ
- KANALIZACE PŮVODNÍ - DEŠŤOVÁ
- STÁVAJÍCÍ KABELY VO
- STÁVAJÍCÍ SILOVÉ KABELY E-ON a.s.
- STÁVAJÍCÍ KABELY TELEFONICA O2 a.s.

LEGENDA OSTATNÍ

- VODOTEČ, VODNÍ PLOCHY
- KATASTRÁLNÍ ČÍSLA - MAJETEK OSTATNÍ
- KATASTRÁLNÍ ČÍSLA - MAJETEK INVESTORA
- KATASTRÁLNÍ HRANICE
- POLOHOVIS OBJEKTŮ
- ZPEVNĚNÉ PLOCHY
- TERÉNNÍ HRANY
- TERÉN - ŠRAFY

VÝKRESY V MĚŘÍTKU M 1:200

LEGENDA NOVÝCH SÍTÍ

- KANALIZACE SPLAŠKOVÁ - PP DN250 SN8
- VÝTLAK ČERPAČÍCH STANIC PE100 SDR17 PN10
- PŘÍPOJKY KANALIZACE SPLAŠKOVÉ - POTRUBÍ PVC DN150 SN8
- ELEKTRICKÉ NAPÁJENÍ ČOV
- VODOVODNÍ PŘÍPOJKA ČOV PE100 SDR17 PN10 40°2,4


RŠ-A1-01
typ 400

Revizní plastová kanalizační šachta DN400, určená pro domovní přípojky, litinový poklop s teleskopickým nástavcem, (A1 = označení větve, 01 = číslo šachty). Způsob uložení dna a způsob osazení poklopu ve zpevněných plochách musí být takové, aby vyhovělo pro těžké zatížení SLW 60.

RŠ-A1-01
typ 1000


Revizní železobetonová kanalizační šachta DN1000, litinový poklop D40, (A1 = označení větve, 01 = číslo šachty). Způsob uložení dna a způsob osazení poklopu ve zpevněných plochách musí být takové, aby vyhovělo pro těžké zatížení SLW 60.

LEGENDA ÚPRAV KOMUNIKACÍ:

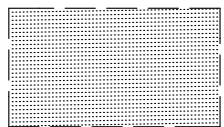


ŽIVIČNÁ VOZOVKA - KOMUNIKACE PRO ČOV
netuhá, lehká silniční konstrukce, vhodná pro všechny skupiny v úvahu případajících vozidel, odolná před účinky promrzání a jarního tání, v osvědčené skladbě

- Penetrační makadam	PM	90 mm
- Šterkordit frakce 8/16	SD	150 mm
- Šterkordit frakce 16/32	SD	150 mm
Celkem		390 mm

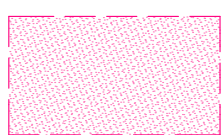

OPRAVA VOZOVEK - RÝH PRO IS
netuhá, nepropustná, lehká silniční konstrukce, vhodná pro všechny skupiny v úvahu případajících vozidel, odolná před účinky promrzání a jarního tání, v osvědčené skladbě

- Beton asfaltový afřednízrnny ABS I	40 mm
- Beton asfaltový hrubozrnny ABH I	60 mm
- Obalované kamenivo OK I	90 mm
- Šterkordit SD	250 mm
Celkem	440 mm

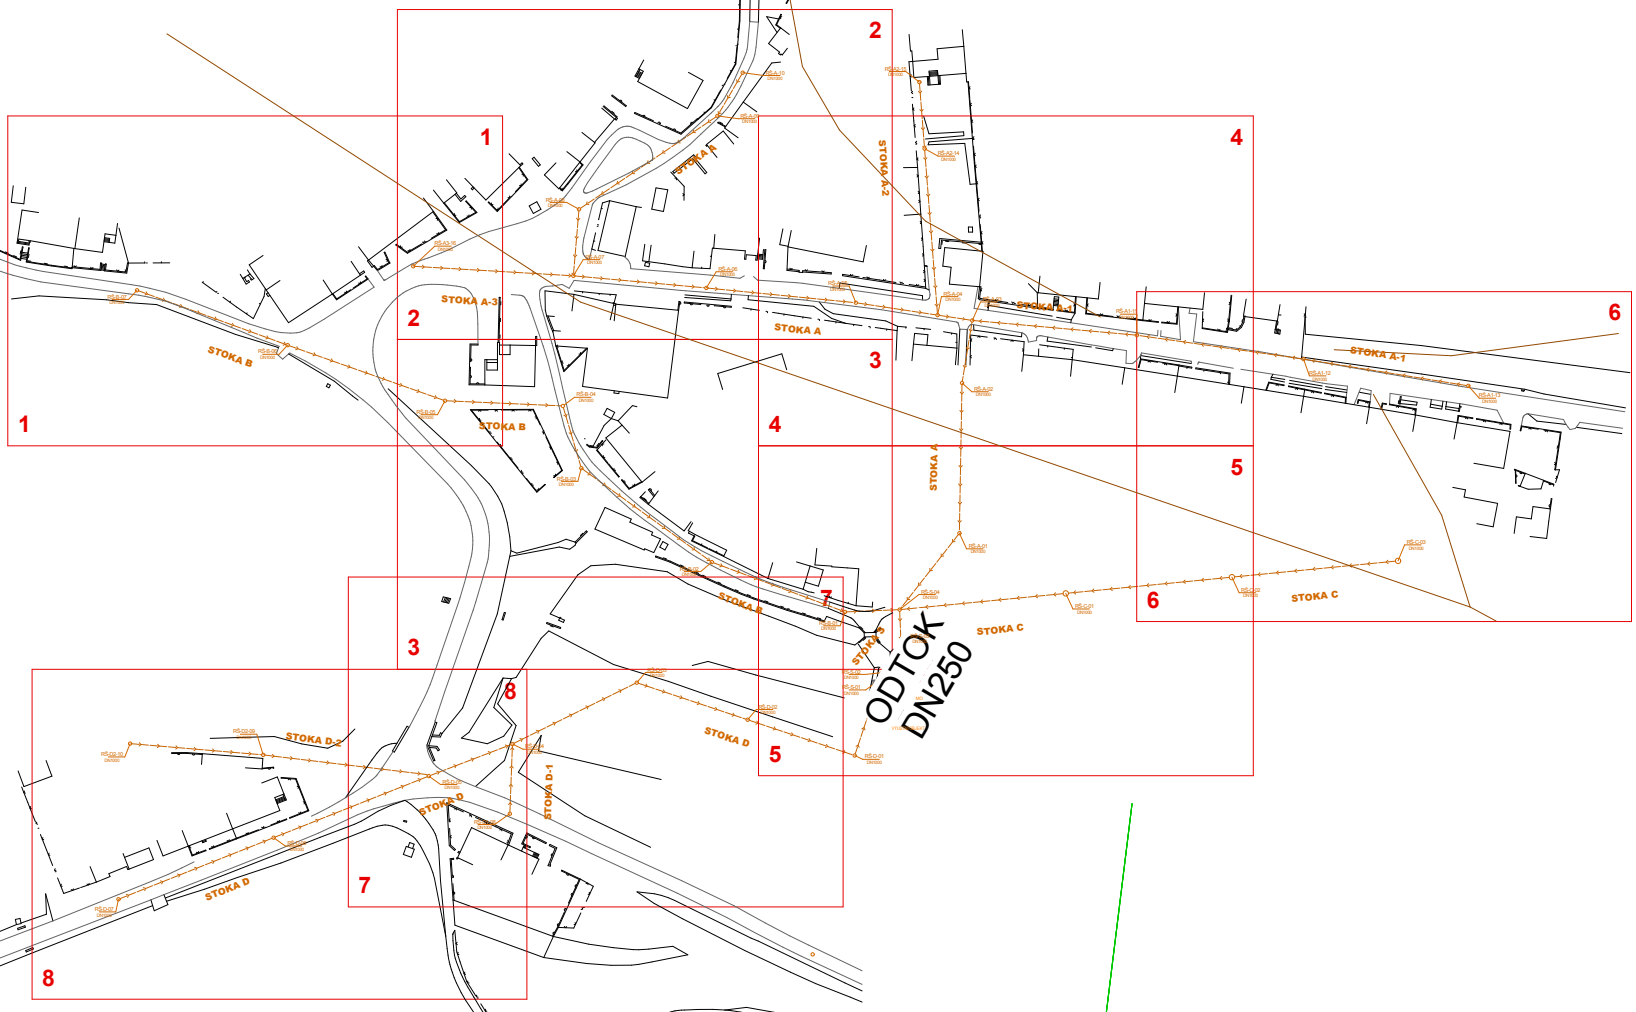

STOKA A-1

PP SN8 DN 250
délka 50,00 m - spád 0,51%

PP SN8 DN 250
délka 50,00 m - spád 0,51%

RŠ-A1-13
DN1000

LEGENDA PŮVODNÍCH SÍTÍ

- VODOVOD PŮVODNÍ
- KANALIZACE PŮVODNÍ - DEŠŤOVÁ
- STÁVAJÍCÍ KABELY VO
- STÁVAJÍCÍ SILOVÉ KABELY E-ON a.s.
- STÁVAJÍCÍ KABELY TELEFONICA O2 a.s.

LEGENDA OSTATNÍ

- VODOTEČ, VODNÍ PLOCHY
- KATASTRÁLNÍ ČÍSLA - MAJETEK OSTATNÍ
- KATASTRÁLNÍ ČÍSLA - MAJETEK INVESTORA
- KATASTRÁLNÍ HRANICE
- POLOHOVIS OBJEKTŮ
- ZPEVNĚNÉ PLOCHY
- TERÉNNÍ HRANY
- TERÉN - ŠRAFY

VÝKRESY V MĚŘÍTKU M 1:200

LEGENDA NOVÝCH SÍTÍ

- KANALIZACE SPLAŠKOVÁ - PP DN250 SN8
- VÝTLAK ČERPAČÍCH STANIC PE100 SDR17 PN10
- PŘÍPOJKY KANALIZACE SPLAŠKOVÉ - POTRUBÍ PVC DN150 SN8
- ELEKTRICKÉ NAPÁJENÍ ČOV
- VODOVODNÍ PŘÍPOJKA ČOV PE100 SDR17 PN10 40°2,4


RŠ-A1-01
typ 400

Revizní plastová kanalizační šachta DN400, určená pro domovní přípojky, litinový poklop s teleskopickým nástavcem, (A1 = označení větve, 01 = číslo šachty). Způsob uložení dna a způsob osazení poklopu ve zpevněných plochách musí být takové, aby vyhovělo pro těžké zatížení SLW 60.

RŠ-A1-01
typ 1000


Revizní železobetonová kanalizační šachta DN1000, litinový poklop D40, (A1 = označení větve, 01 = číslo šachty). Způsob uložení dna a způsob osazení poklopu ve zpevněných plochách musí být takové, aby vyhovělo pro těžké zatížení SLW 60.

LEGENDA ÚPRAV KOMUNIKACÍ:

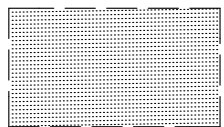

ŽIVIČNÁ VOZOVKA - KOMUNIKACE PRO ČOV
netuhá, lehká silniční konstrukce, vhodná pro všechny skupiny v úvahu případajících vozidel, odolná před účinky promrzání a jarního tání, v osvědčené skladbě

- Penetrační makadam	PM	90 mm
- Šterkordit frakce 8/16	SD	150 mm
- Šterkordit frakce 16/32	SD	150 mm
Celkem		390 mm

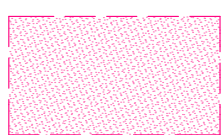

OPRAVA VOZOVEK - RÝH PRO IS
netuhá, nepropustná, lehká silniční konstrukce, vhodná pro všechny skupiny v úvahu případajících vozidel, odolná před účinky promrzání a jarního tání, v osvědčené skladbě

- Beton asfaltový afřednízrnny ABS I	40 mm
- Beton asfaltový hrubozrnny ABH I	60 mm
- Obalované kamenivo OK I	90 mm
- Šterkordit SD	250 mm
Celkem	440 mm

UPOZORNĚNÍ :
Podzemní vedení jsou zakreslena pouze orientačně a jejich zakres v projektové dokumentaci neslouží pro jejich vytýčení. Před zahájením stavby je nutno provést přesné vytýčení všech vedení a jejich označení dle platných předpisů. Při křížení a souběhu se sítěmi je nutno respektovat jejich ochranná pásma. Vytýčení provedou na požádání správci jednotlivých sítí. Nadzemní vedení je třeba respektovat.

POZNÁMKA :
Vzhledem ke stísněným podmínkám a hustotě sítí v obci Okarec bude ukládání potrubí přizpůsobeno místním stísněným podmínkám, s ohledem na stávající sítě. V některých místech nelze dodržet nejmenší vodorovné vzdálenosti při souběhu podzemních sítí dle ČSN 736005.

Součástí vlastní stavby kanalizace bude i provedení nových veřejných částí domovních přípojek, ukončených revizní šachticí. Připojení nemovitostí na tyto přípojky po soukromých částech pozemků bude investicí majitelů nemovitostí. Na kanalizačních stokách budou provedeny odbočky (odbočnými tvarovkami) a v místech veřejného prostranství bude položeno i nové potrubí DN 150 pro domovní přípojky, ukončené kontrolní šachticí DN 400. Místo napojení jednotlivých nemovitostí může být upřesněno ve spolupráci s jejich majiteli a provozovatelem kanalizace v průběhu pokládky kanalizačních stok.

PŘEHLED PROJEKTOVANÝCH KAPACIT			
DRUH	OZN.	DĚLKA	MATERIÁL
STOKOVÁ SÍŤ			
GRAVITAČNÍ STOKA	S	23,11 m	PP DN250 SN8
GRAVITAČNÍ STOKA	A	298,31 m	PP DN 250 SN8
GRAVITAČNÍ STOKA	A-1	150,00 m	PP DN 250 SN8
GRAVITAČNÍ STOKA	A-2	70,00 m	PP DN 250 SN8
GRAVITAČNÍ STOKA	A-3	50,00 m	PP DN 250 SN8
GRAVITAČNÍ STOKA	B	260,24 m	PP DN 250 SN8
GRAVITAČNÍ STOKA	C	150,00 m	PP DN 250 SN8
GRAVITAČNÍ STOKA	D	261,11 m	PP DN 250 SN8
GRAVITAČNÍ STOKA	D-1	20,89 m	PP DN 250 SN8
GRAVITAČNÍ STOKA	D-2	90,00 m	PP DN 250 SN8
CELKEM		1 373,66 m	
ODPADZ ČOV			
GRAVITAČNÍ STOKA	O	13,95 m	PP DN 250 SN8

HLAVNÍ INŽENÝR PROJEKTU	ING. MILOŠ CHARVÁT		MAREK CHARVÁT VODOHOSPODÁŘSKÁ A STAVEBNÍ PROJEKCE Třebická 854/14, 594 01 Velké Meziříčí IČO 784 434 75 +420 776 814055 imc@ym.cz www.imcboats.cz
ZODPOVĚDNÝ PROJEKTANT	ING. MILOŠ CHARVÁT		
VYPRACOVAL	MAREK CHARVÁT		
KRESLIL	MAREK CHARVÁT		

KRAJ	VYSOČINA	OBEC	OKAREC
STAVEBNÍ ÚŘAD	NÁMĚST NAD OSL.	K.U.	OKAREC
INVESTOR	OBEC OKAREC 675 02 OKAREC, okres Třebíč		



KANALIZACE A ČOV OKAREC

NÁZEV STAVBY		KANALIZACE A ČOV OKAREC	
PRÍLOHA		D.1	STAVEBNÍ OBJEKT SO-01 KANALIZACE SPLAŠKOVÁ
NÁZEV VÝKRESU		CELKOVÁ SITUACE M 1:200 - 6/8	
STUPĚŇ		DPS	
ZDROJ		2013-11-03 Kanalizace Okarec.pht	
ČÍSLO ZMĚNY		DATUM	ZPRACOVAL
MĚŘÍTKO		SCHVÁLIL	ČÍSLO VÝKRESU
ZAK.ČÍSLO		2013-11-03	

TATO PROJEKTOVÁ DOKUMENTACE VČETNĚ PŘÍLOH (S VÝJÍMKOU DAT POSKYTNUTÝCH OBJEDNATELEM) JE DUŠEVNÍM VLASTNICTVÍM FIRMY ING. MILOŠ CHARVÁT - IMC, POD HRADBAMI 3, 594 01 VELKÉ MEZÍŘÍČÍ, IČO 68063822. OBJEDNATEL TĚTO DOKUMENTACE JE OPRAVNĚN JI VYUŽÍT K ÚČELŮM, VYPLÝVAJÍCÍM Z UZAVŘENÉ SMLOUVY BEZ JAKÉHOKOLIV OMEZENÍ. JINÉ OSOBY (FYZICKÉ I PRÁVNICKÉ) NEJSOU BEZ PŘEDCHOZÍHO VÝSLOVNÉHO SOUHLASU OBJEDNATELE OPRAVNĚNÝ TUTO DOKUMENTACI ANI JEJÍ ČÁSTI JAKOLIV VYUŽÍVAT, KOPÍROVAT A ZPŘÍSTUPNIT DALŠÍM OSOBÁM.