


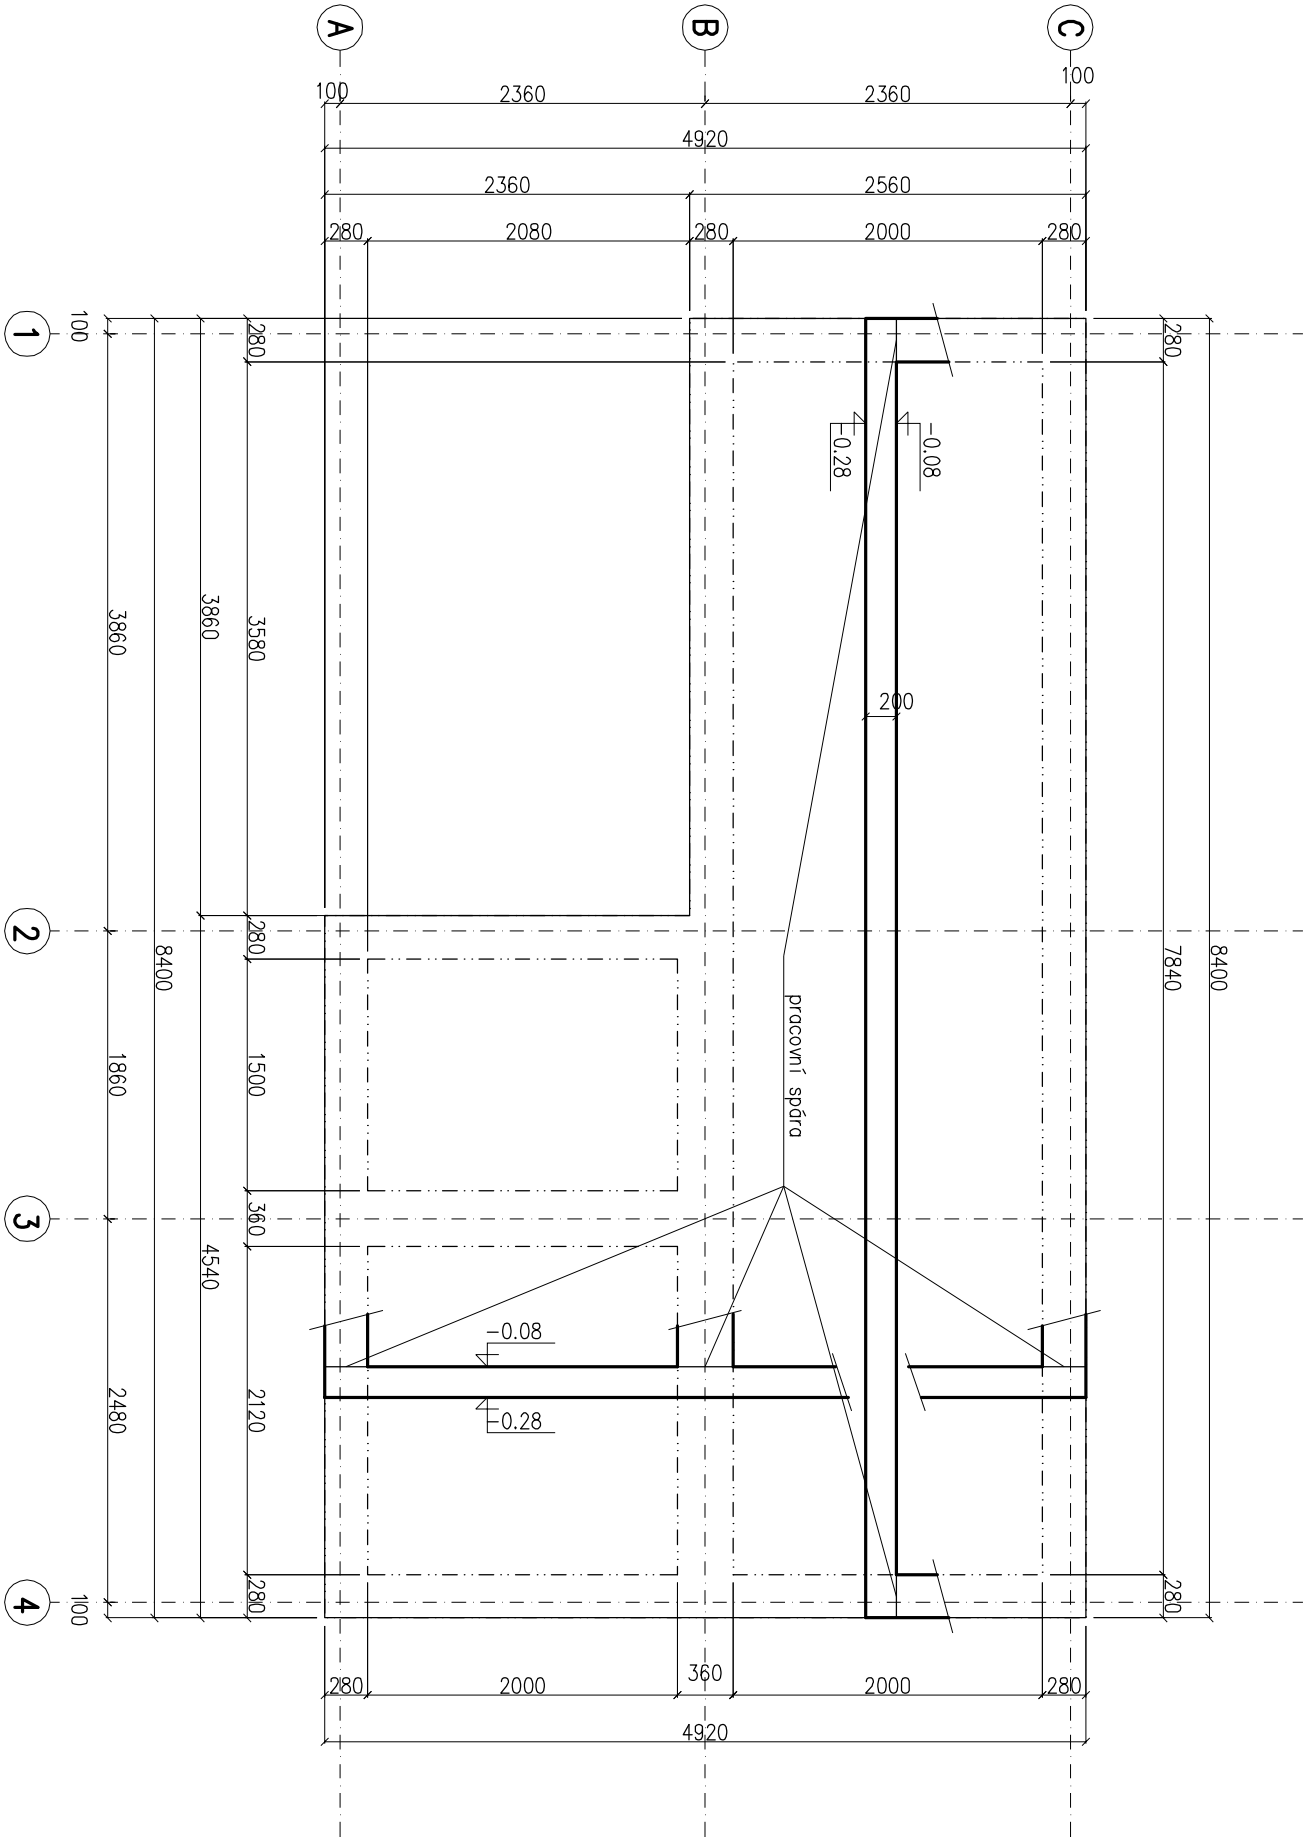

podkladní beton C12/15 tl. 100mm

beton C25/30 XC2, ocel B500B [10 505 (R)]

VYPRACOVAL		KONTROLOVAL	HIP	Fineta s.r.o. Minská 34, BRNO
Bc. Filip Janisch		Ing. Václav Nevrhlo	Ing. Miloš Chavát	
INVESTOR				
...				
MÍSTO STAVBY				
k.ú. Okarec, pozemek p.č. 360/24				
STAVBA				
ČOV Okarec				
OBSAH VÝKRESU				MĚŘÍTKO
Tvar ŽB základové desky				1:50
				čís. VÝKRESU
				201