


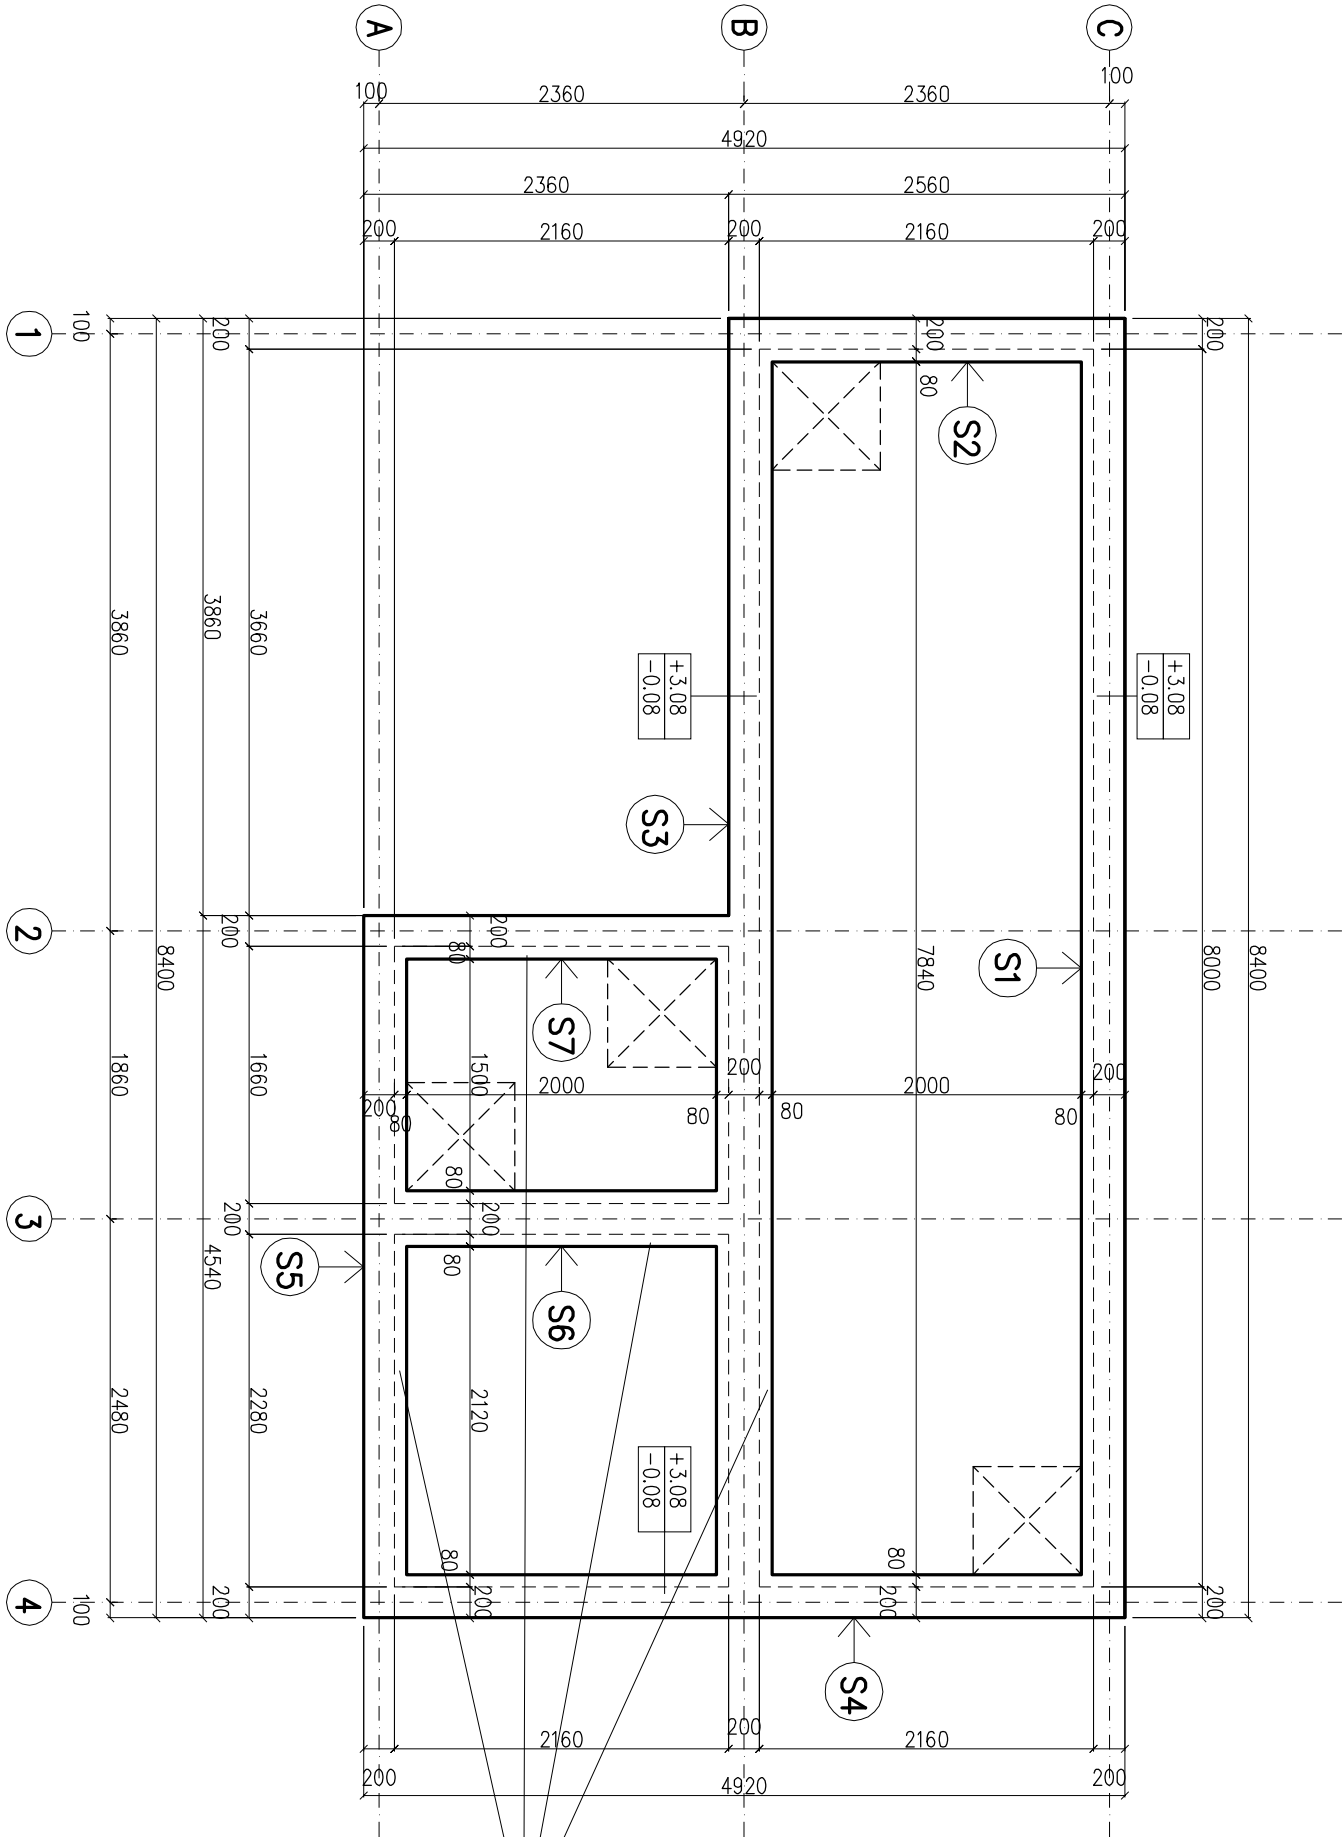

plastová vestavba 80mm viz stavební část

beton C25/30 XC2, ocel B500B [10 505 (R)]

VYPRACOVAL		KONTROLOVAL	HIP	Fineta s.r.o. Minská 34, BRNO	
Bc. Filip Janisch		Ing. Václav Nevrtno	Ing. Miloš Chavát		
INVESTOR					
...					
MÍSTO STAVBY		k.ú. Okarec, pozemek p.č. 360/24			
STAVBA					
ČOV Okarec					
OBSAH VÝKRESU				MĚŘITKO	Čís. VÝKRESU
Tvar žB stěn				1:50	202