




DOLNÍ, SMĚR Y

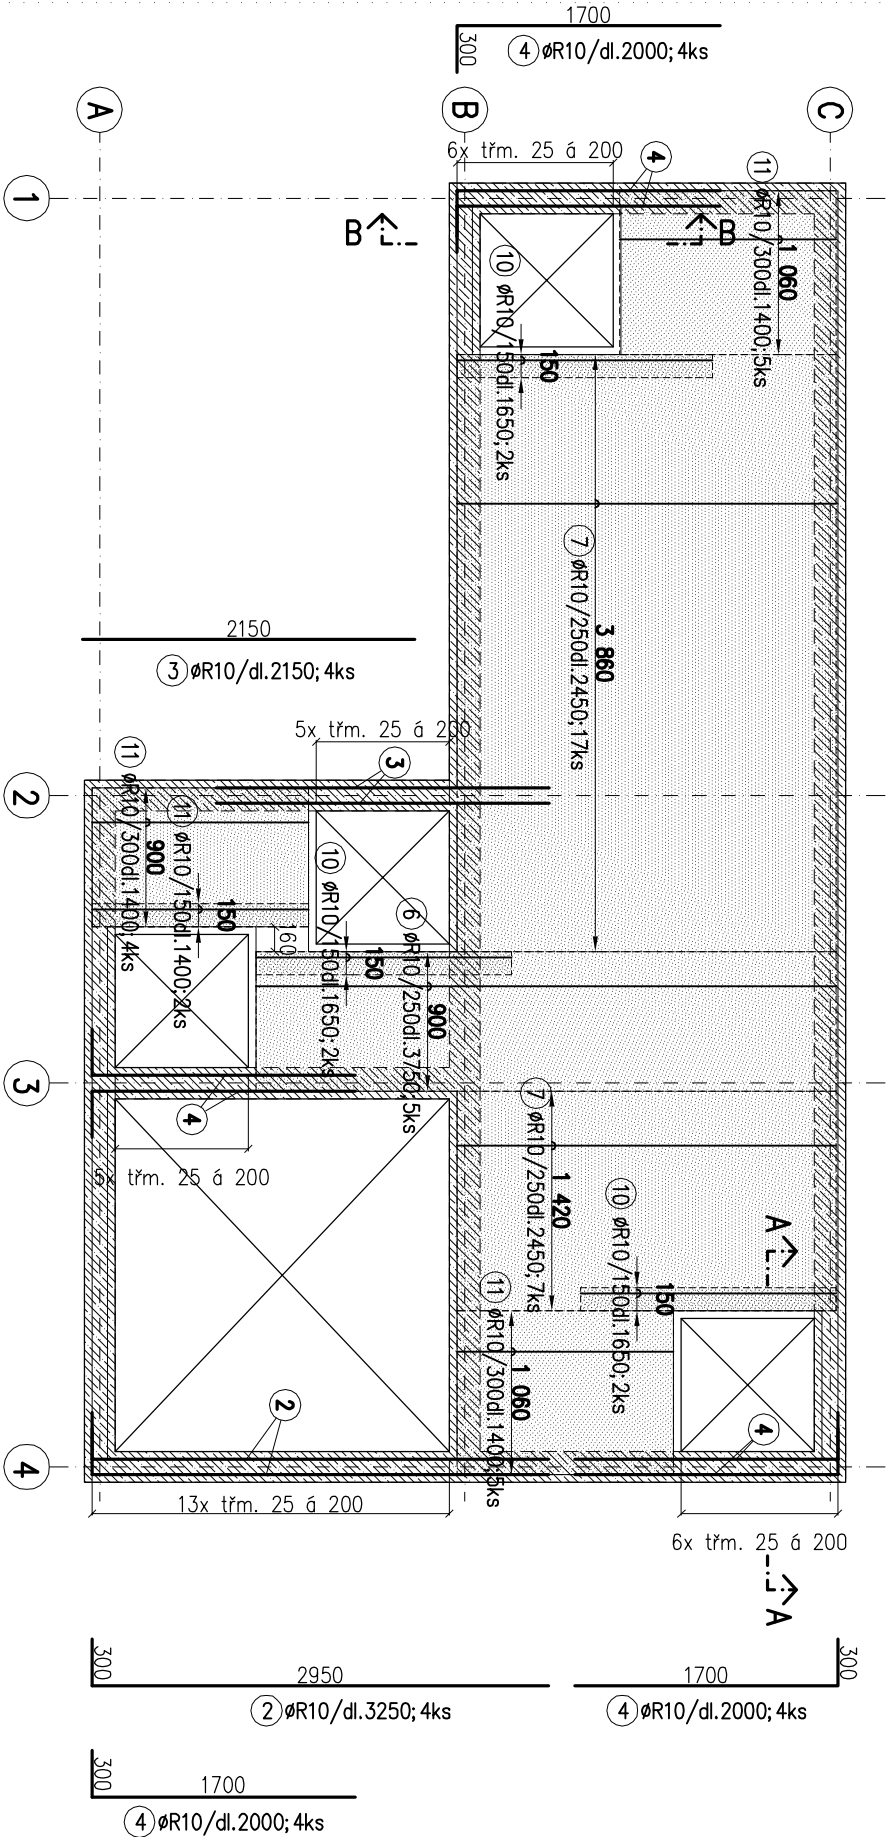


DOLNÍ, SMĚR X

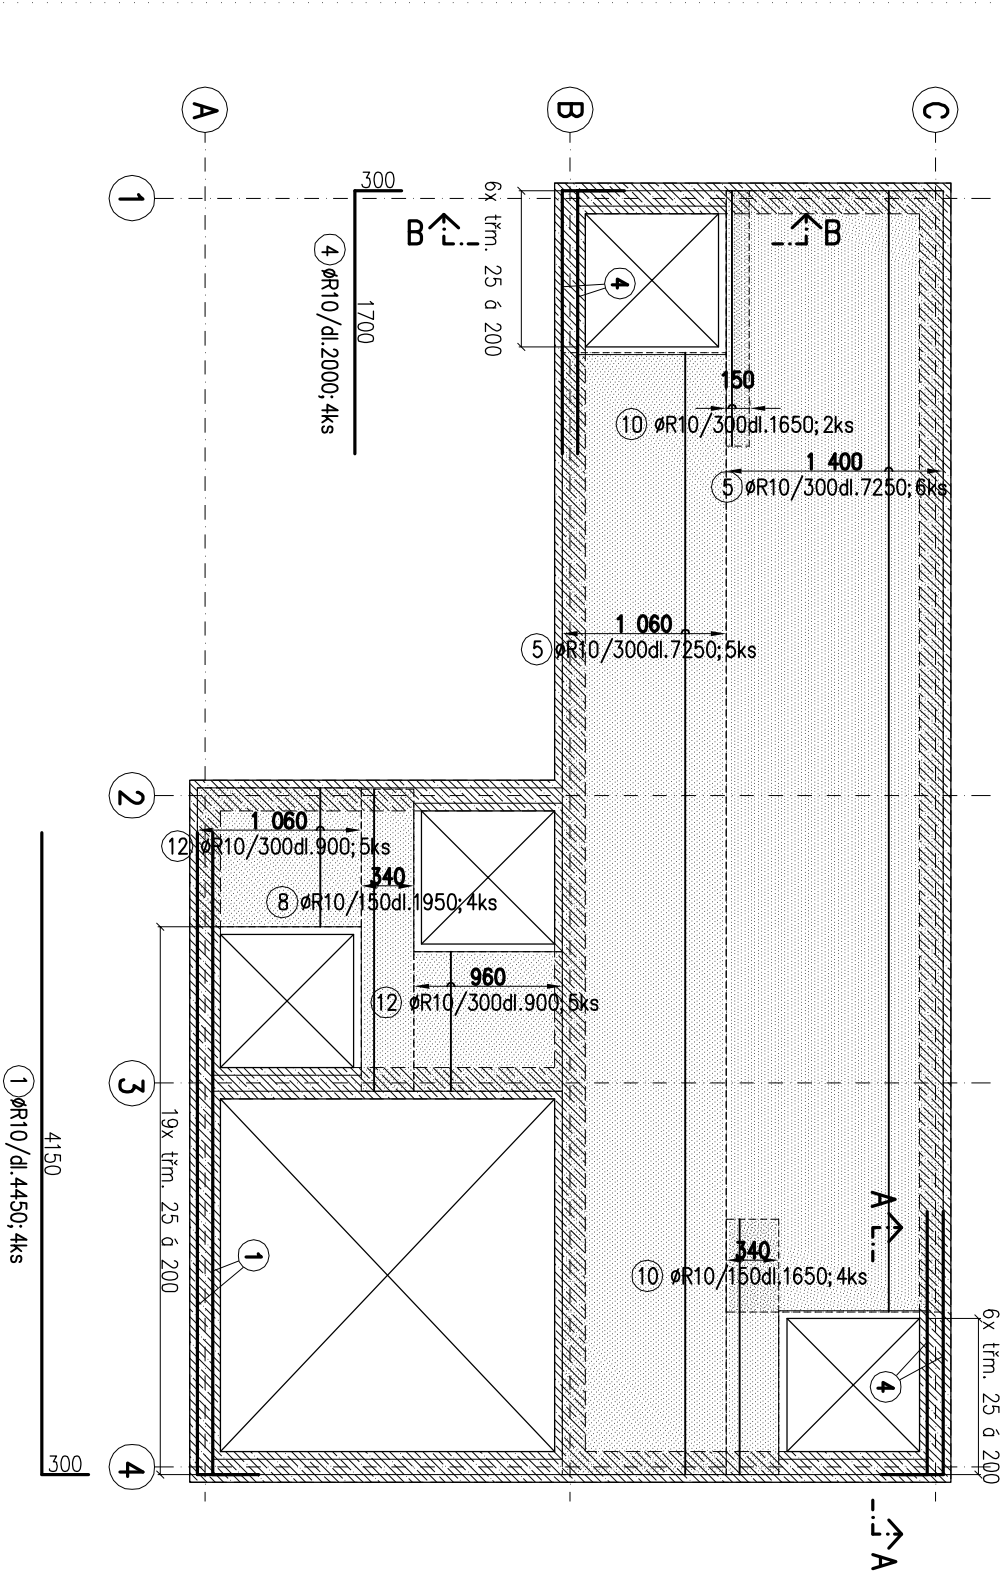

ŘEZ A-A M1:25

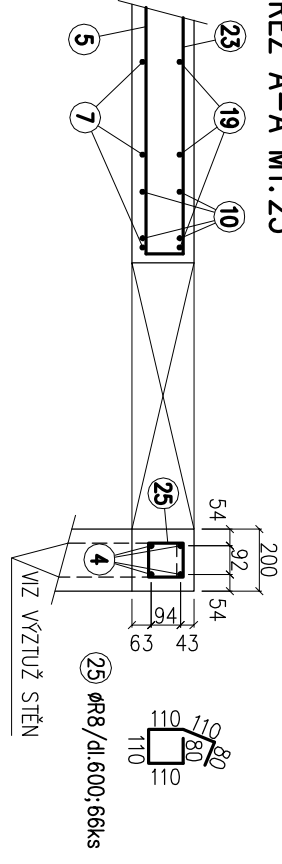


ŘEZ B-B M1:25

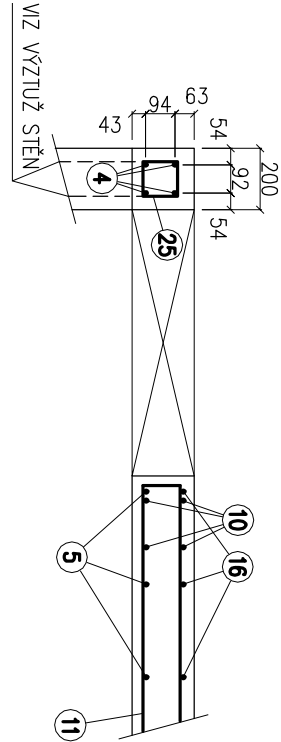

legenda

 podporující ŽB konstrukce

označení směru výztuže:

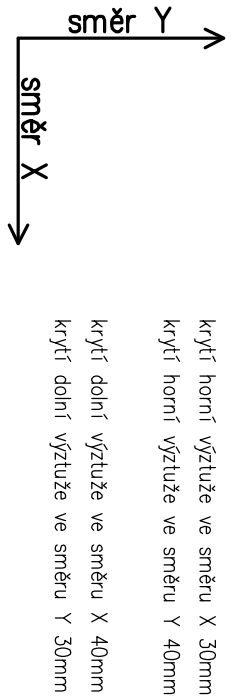

beton C25/30 XC2, ocel B500B [10 505 (R)]

VYPRACOVAL		KONTROLOVAL	HIP	Fineta s.r.o. Minská 34, BRNO
Bc. Filip Janišch		Ing. Václav Nevrtno	Ing. Miloš Chavát	
INVESTOR				
...				
MÍSTO STAVBY		k.ú. Okarec, pozemek p.č. 360/24		
STAVBA				
ČOV Okarec				
OBSAH VÝKRESU				
Výztuž ŽB stropní desky – dolní				
				1:50
MĚŘÍTKO				
čís. VÝKRESU				
2030a				