




HORNÍ, SMĚR Y

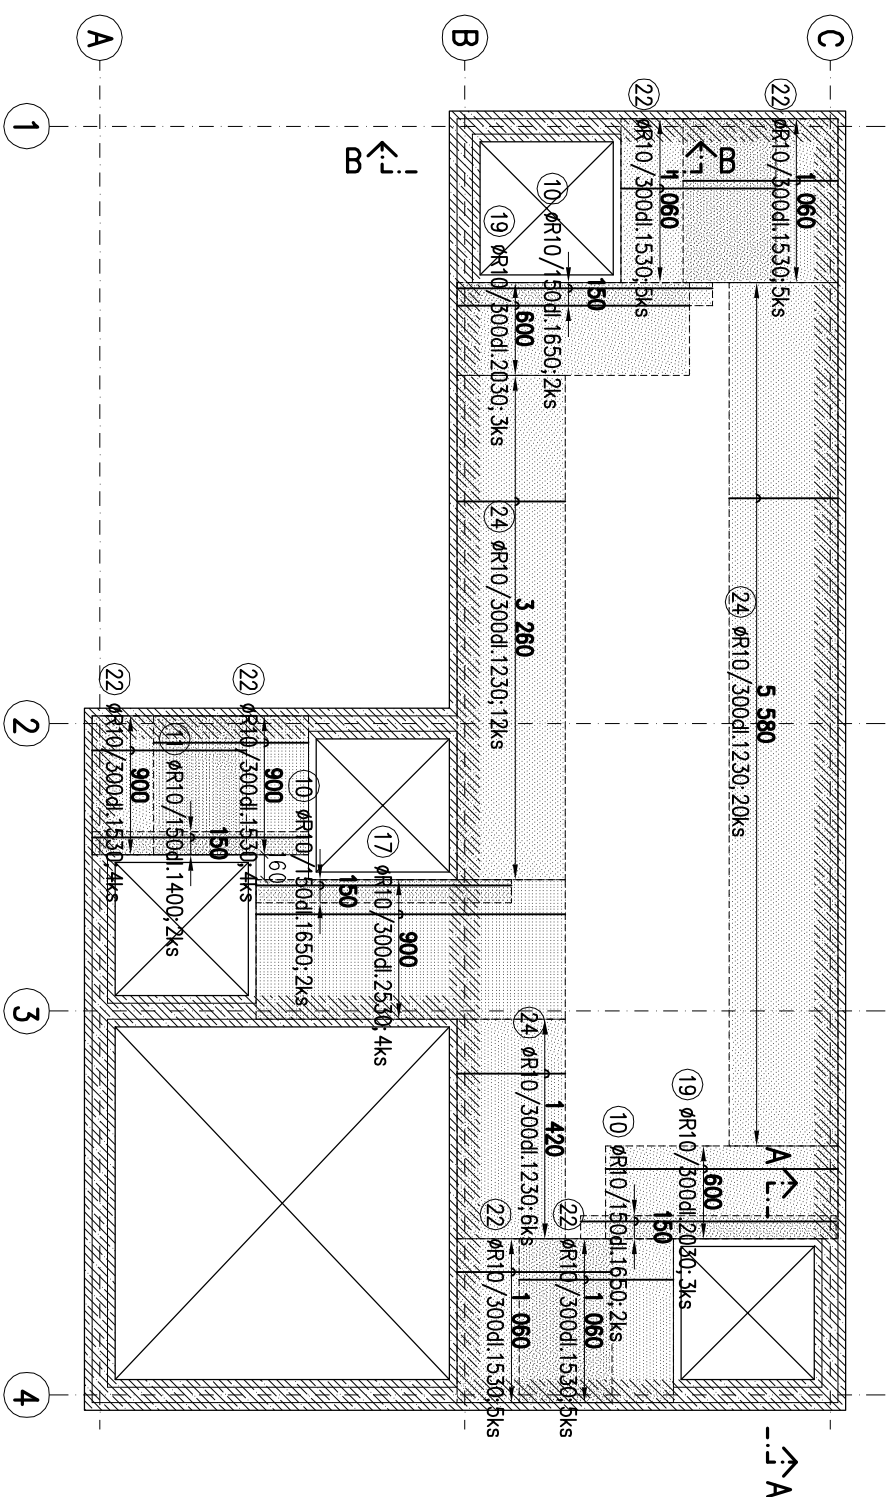


HORNÍ, SMĚR X

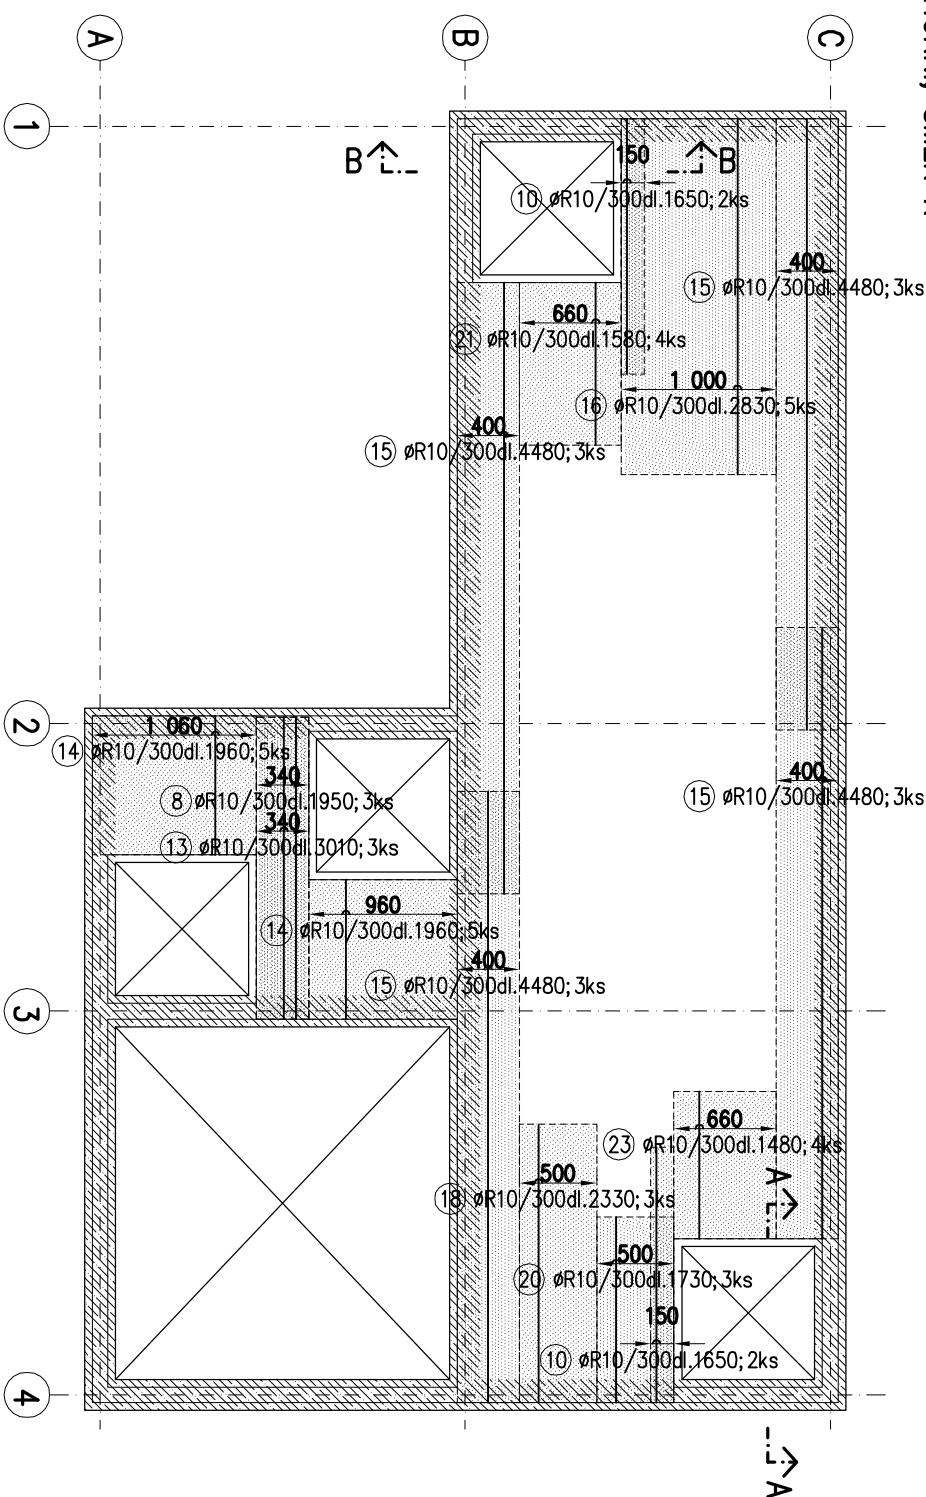

Úprava tvaru výztuže:

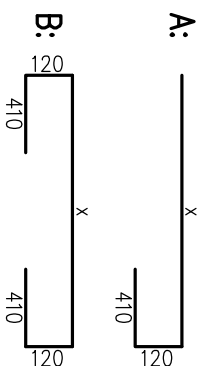

označení směří výztuže:

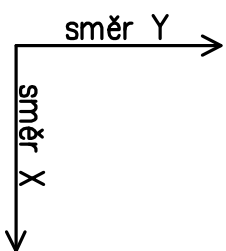

krytí horní výztuže ve směru X 30mm
krytí horní výztuže ve směru Y 40mm

krytí dolní výztuže ve směru X 40mm
krytí dolní výztuže ve směru Y 30mm

legenda



podporující ŽB konstrukce

v místech chybějící horní výztuže doplnit rozdělovací výztuž R8 á 400mm – pol.100 stýkovat přesahem 450mm

beton C25/30 XC2, ocel B500B [10 505 (R)]

VYPRACOVAN		KONTROLOVAN	HIP
Bc. Filip Janišich		Ing. Václav Neuvřiva	Ing. Miloš Charvát
INVESTOR			
...			
MÍSTO STAVBY		k.ú. Okarec, pozemek p.č. 360/24	
STAVBA			
ČOV Okarec			
OBSAH VÝKRESU			
Výztuž žB stropní desky – horní		Fineta s.r.o. Minská 34, BRNO	
1:50		203b	