


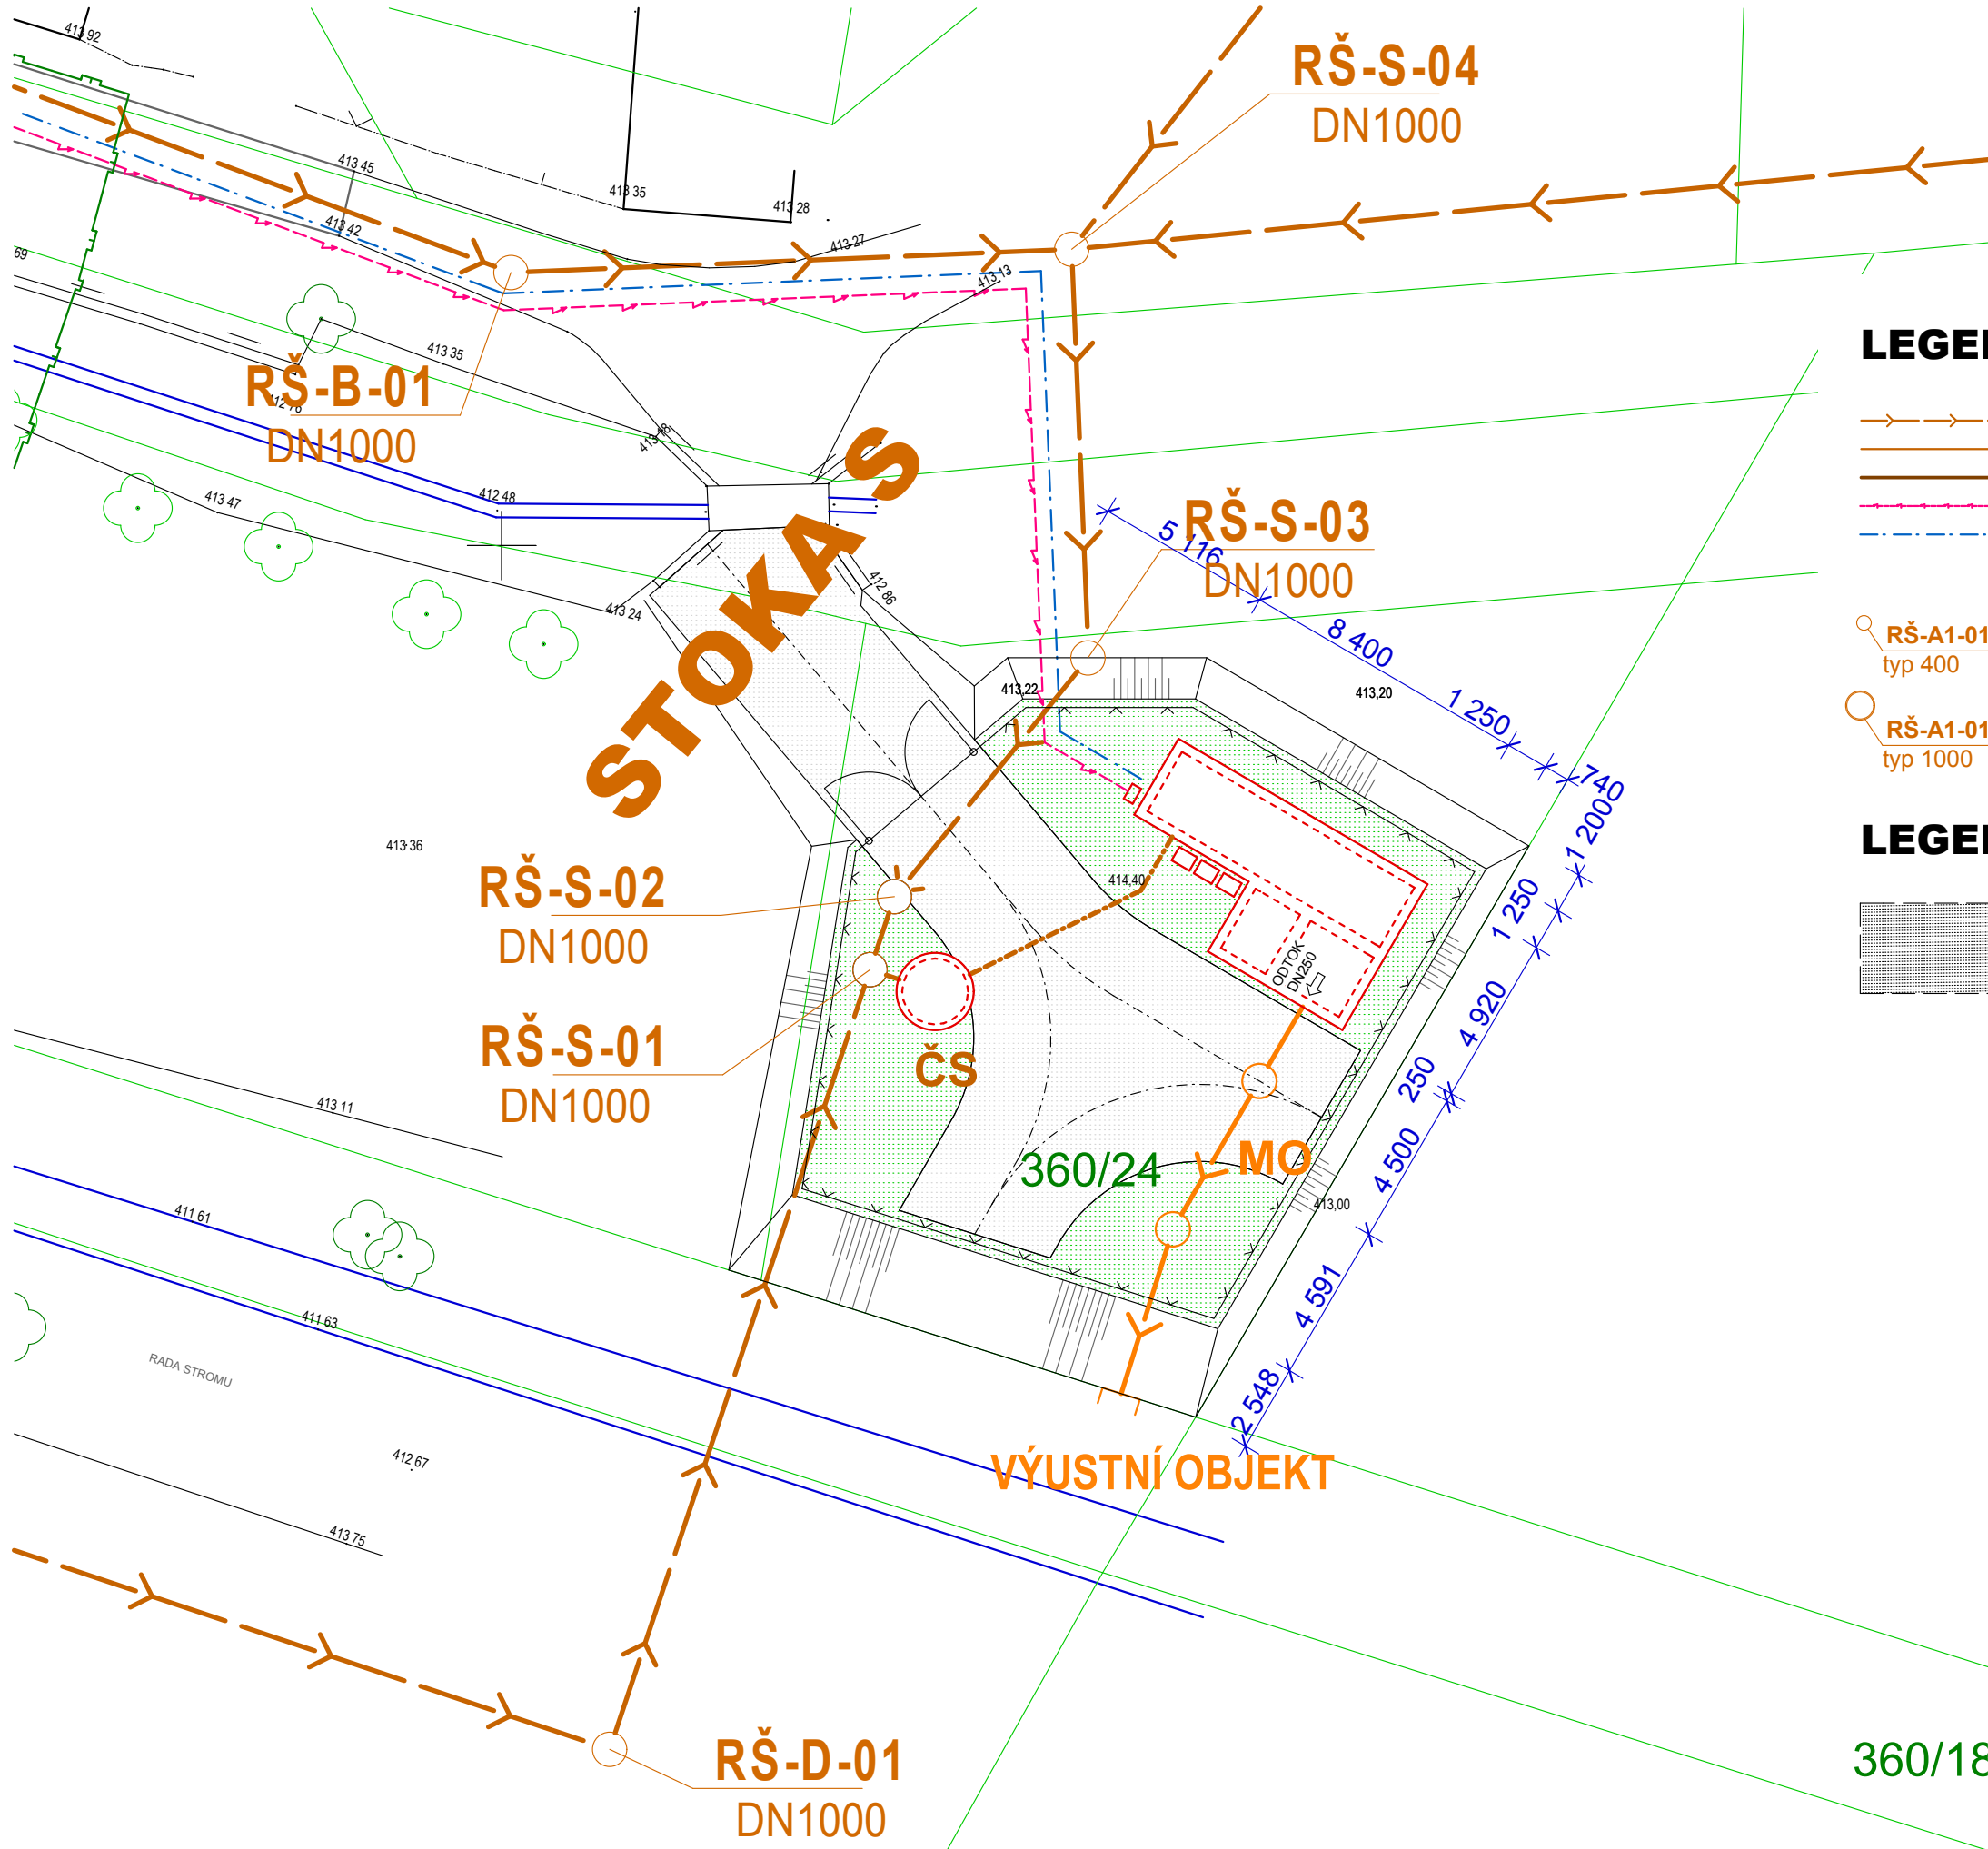

LEGENDA NOVÝCH SÍTÍ

- KANALIZACE SPLAŠKOVÁ - PP DN250 SN8
- VÝTLAK ČERPACÍCH STANIC PE100 SDR17 PN10
- PŘÍPOJKY KANALIZACE SPLAŠKOVÉ - POTRUBÍ PVC DN150 SN8
- ELEKTRICKÉ NAPÁJENÍ ČOV
- VODOVODNÍ PŘÍPOJKA ČOV PE100 SDR17 PN10 40*2,4

- RŠ-A1-01**
typ 400
Revizní plastová kanalizační šachta DN400, určená pro domovní přípočky, litinový poklop s teleskopickým nástavcem. (A1 = označení větve, 01 = číslo šachty). Způsob uložení dna a způsob osazení poklopu ve zpevněných plochách musí být takové, aby vyhovělo pro těžké zatížení SLW 60.
- RŠ-A1-01**
typ 1000
Revizní železobetonová kanalizační šachta DN1000, litinový poklop D40. (A1 = označení větve, 01 = číslo šachty). Způsob uložení dna a způsob osazení poklopu ve zpevněných plochách musí být takové, aby vyhovělo pro těžké zatížení SLW 60.

LEGENDA ÚPRAV KOMUNIKACÍ:

- ŽIVIČNÁ VOZOVKA - KOMUNIKACE PRO ČOV**
netuhá, lehká silniční konstrukce, vhodná pro všechny skupiny v úvahu připadajících vozidel, odolná před účinky promrzání a jarního tání, v osvědčené skladbě
 - Penetrační makadam PM 90 mm
 - Šterkodrt' frakce 8/16 ŠD 150 mm
 - Šterkodrt' frakce 16/32 ŠD 150 mm
 - Celkem 390 mm

360/70

HLAVNÍ INŽENÝR PROJEKTU	ING. MILOŠ CHARVÁT		MAREK CHARVÁT VODOHOSPODÁŘSKÁ A STAVEBNÍ PROJEKCE Třebíčská 854/14, 594 01 Velké Meziříčí IČO 704 434 75 +420 776 814055 imc@vm.cz www.imcboats.cz
ZODPOVĚDNÝ PROJEKTANT	ING. MILOŠ CHARVÁT		
VYPRACOVAL	MAREK CHARVÁT		
KRESLIL	MAREK CHARVÁT		

KRAJ	VYSOČINA	OBEC	OKAREC
STAVEBNÍ ÚŘAD	NÁMĚŠTÍ NAD OSL.	K.Ú.	OKAREC
INVESTOR	OBEC OKAREC 675 02 OKAREC, okres Třebíč		



NÁZEV STAVBY	KANALIZACE A ČOV OKAREC		
PŘÍLOHA	D.3	STAVEBNÍ OBJEKT	SO-03 ČISTÍRNA ODPADNÍCH VOD

NÁZEV VÝKRESU CELKOVÁ SITUACE ČOV				STUPEŇ DPS
ZDROJ 2013-11-03 Kanalizace Okarec.pjn				
ČÍSLO ZMĚNY	DATUM	ZPRACOVAL	SCHVÁLIL	MĚŘÍTKO D.3.2
ZAK.ČÍSLO				2013-11-03

TATO PROJEKTOVÁ DOKUMENTACE VČETNĚ PŘÍLOH (S VÝJÍMKOU DAT POSKYTNUTÝCH OBJEDNATELEM) JE DUŠEVNÍM VLASTNICTVÍM FIRMY ING. MILOŠ CHARVÁT - IMC, POD HRADBAMI 3, 594 01 VELKÉ MEZIRČÍ, IČ 68063822. OBJEDNATEL TĚTO DOKUMENTACE JE OPRAVNĚN JI VYUŽÍT K ÚČELŮM, VYPLÝVAJÍCÍM Z UZAVŘENÉ SMLOUVY BEZ JAKÉHOKOLIV OMEZENÍ. JINÉ OSOBY (FYZICKÉ I PRÁVNICKÉ) NEJSOU BEZ PŘEDCHOZÍHO VÝSLOVNÉHO SOUHLASU OBJEDNATELE OPRAVNĚNY TUTO DOKUMENTACÍ ANI JEJÍ ČÁSTI JAKKOLIV VYUŽÍVAT, KOPIROVAT A ZPŘÍSTUPNIT DALŠÍM OSOBÁM.