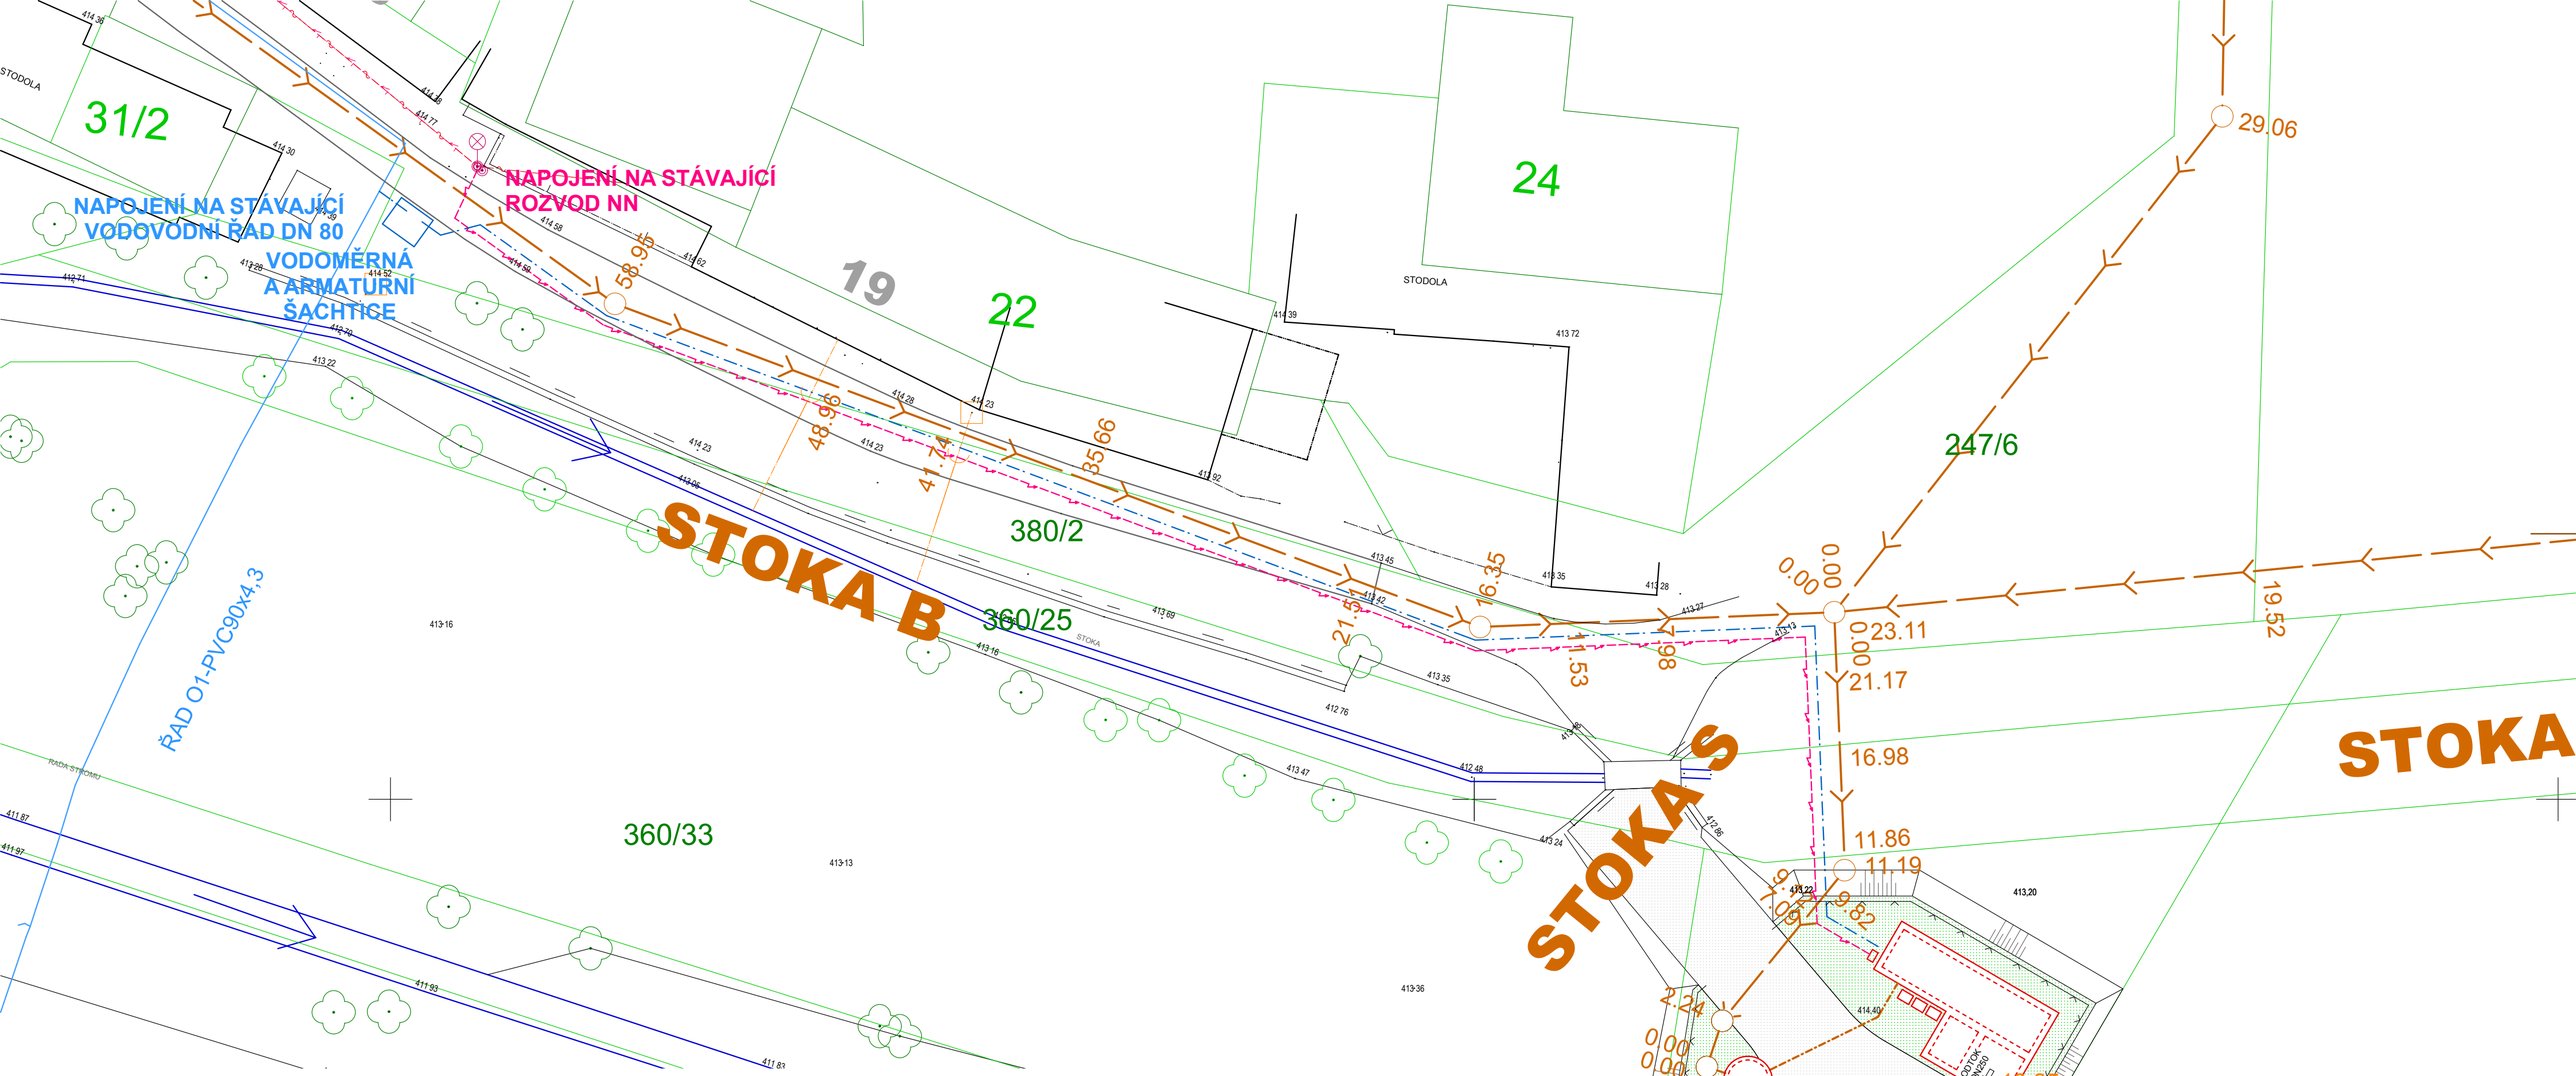

LEGENDA PŮVODNÍCH SÍTÍ

- VODOVOD PŮVODNÍ
- KANALIZACE PŮVODNÍ - DEŠŤOVÁ
- STÁVAJÍCÍ KABELY VO
- STÁVAJÍCÍ SILOVÉ KABELY E-ON a.s.
- STÁVAJÍCÍ KABELY TELEFONICA O2 a.s.

LEGENDA OSTATNÍ

- VODOTEČ, VODNÍ PLOCHY
- 325 — KATASTRÁLNÍ ČÍSLA - MAJETEK OSTATNÍ
- 14 — KATASTRÁLNÍ ČÍSLA - MAJETEK INVESTORA
- KATASTRÁLNÍ HRANICE
- POLOHOPIS OBJEKTŮ
- ZPEVNĚNÉ PLOCHY
- TERÉNNÍ HRANY
- TERÉN - ŠRAFY
- VÝKRESY V MĚŘÍTKU M 1:200

LEGENDA NOVÝCH SÍTÍ

- KANALIZACE SPLAŠKOVÁ - PP DN250 SN8
- VÝTLAK ČERPACÍCH STANIC PE100 SDR17 PN10
- PŘÍPOJKY KANALIZACE SPLAŠKOVÉ - POTRUBÍ PVC DN150 SN8
- ELEKTRICKÉ NAPÁJENÍ ČOV
- VODOVODNÍ PŘÍPOJKA ČOV PE100 SDR17 PN10 40*2,4

RŠ-A1-01
typ 400

Revizní plastová kanalizační šachta DN400, určená pro domovní přípojky, litinový poklop s teleskopickým nástavcem. (A1 = označení větve, 01 = číslo šachty). Způsob uložení dna a způsob osazení poklopu ve zpevněných plochách musí být takové, aby vyhovělo pro těžké zatížení SLW 60.

RŠ-A1-01
typ 1000

Revizní železobetonová kanalizační šachta DN1000, litinový poklop D40. (A1 = označení větve, 01 = číslo šachty). Způsob uložení dna a způsob osazení poklopu ve zpevněných plochách musí být takové, aby vyhovělo pro těžké zatížení SLW 60.

LEGENDA ÚPRAV KOMUNIKACÍ:

ŽIVIČNÁ VOZOVKA - KOMUNIKACE PRO ČOV
netuhá, lehká silniční konstrukce, vhodná pro všechny skupiny v úvahu připadajících vozidel, odolná před účinky promrzání a jarního tání, v osvědčené skladbě

- Penetrační makadam	PM	90 mm
- Šterkodrť frakce 8/16	ŠD	150 mm
- Šterkodrť frakce 16/32	ŠD	150 mm
Celkem		390 mm

OPRAVA VOZOVEK - RÝH PRO IS
netuhá, nepropustná, lehká silniční konstrukce, vhodná pro všechny skupiny v úvahu připadajících vozidel, odolná před účinky promrzání a jarního tání, v osvědčené skladbě

- Beton asfaltový střednězrnný ABS I	40 mm
- Beton asfaltový hrubozrnný ABH I	60 mm
- Obalované kamenivo OK I	90 mm
- Štěrkodrť ŠD	250 mm
Celkem	440 mm

HLAVNÍ INŽENÝR PROJEKTU	ING. MILOŠ CHARVÁT	MAREK CHARVÁT VODOHOSPODÁŘSKÁ A STAVEBNÍ PROJEKCE Třebíčská 854/14, 594 01 Velká Meziříčí IČO 704 434 75 +420 776 814055 imc@vm.cz www.imcaboats.cz
ZODPOVĚDNÝ PROJEKTANT	ING. MILOŠ CHARVÁT	
VYPRACOVAL	MAREK CHARVÁT	
KRESLIL	MAREK CHARVÁT	

KRAJ	VYSOČINA	OBEC	OKAREC
STAVEBNÍ ÚŘAD	NÁMĚŠŤ NAD OSL.	K.Ú.	OKAREC
INVESTOR	OBEC OKAREC 675 02 OKAREC, okres TŘEBÍČ		

Autorizovaný inženýr pro pozemní stavby a vodohospodářské stavby
Ing. MILOŠ CHARVÁT
ČKAIT - 1000435

NÁZEV STAVBY: **KANALIZACE A ČOV OKAREC**

PŘÍLOHA: D.4 — STAVEBNÍ OBJEKT: SO-04 VODOVODNÍ PŘÍPOJKA ČOV

NÁZEV VÝKRESU: **SITUACE VODOVODNÍ PŘÍPOJKY**

STUPEŇ	DPS
ZDROJ	2013-11-03 Kanalizace Okarec.pln
MĚŘÍTKO	
ČÍSLO VÝKRESU	D.4.2
ZAK.ČÍSLO	2013-11-03

ČÍSLO ZMĚNY	DATUM	ZPRACOVAL	SCHVÁLIL

TATO PROJEKTOVÁ DOKUMENTACE VČETNĚ PŘÍLOH (S VYJÍMKOU DAT POSKYTNUTÝCH OBJEDNATELEM) JE DUŠEVNÍM VLASTNICTVÍM FIRMY ING. MILOŠ CHARVÁT - IMC, POD HRADBAMI 3, 594 01 VELKÉ MEZIŘÍČÍ, IČ 68063822. OBJEDNATEL TÉTO DOKUMENTACE JE OPRÁVNĚN JI VYUŽÍT K ÚČELŮM, VYPLÝVAJÍCÍM Z UZAVŘENÉ SMLOUVY BEZ JAKÉHOKOLIV OMEZENÍ. JINÉ OSOBY (FYZICKÉ I PRÁVNICKÉ) NEJSOU BEZ PŘEDCHOZÍHO VÝSLOVNÉHO SOUHLASU OBJEDNATELE OPRÁVNĚNY TUTO DOKUMENTACI ANI JEJÍ ČÁSTI JAKKOLIV VYUŽÍVAT, KOPÍROVAT A ZPŘÍSTUPNIT DALŠÍM OSOBÁM.