


KLADÉČSKÉ SCHEMA VODOVODNÍ PŘÍPOJKY

STÁVAJÍCÍ VODOVODNÍ ŘAD Z TRUB PE, PVC

UMÍSTĚNÍ VE FREKVENTOVANÝCH MÍSTNÍCH KOMUNIKACÍCH
A STÁTNÍCH SILNICÍCH, NEBO V SOUBĚHU S JINÝMI PODZEMNÍMI
VEDENÍMI, NEBO PŘI STÁŘÍ VODOVODU DO 20 LET

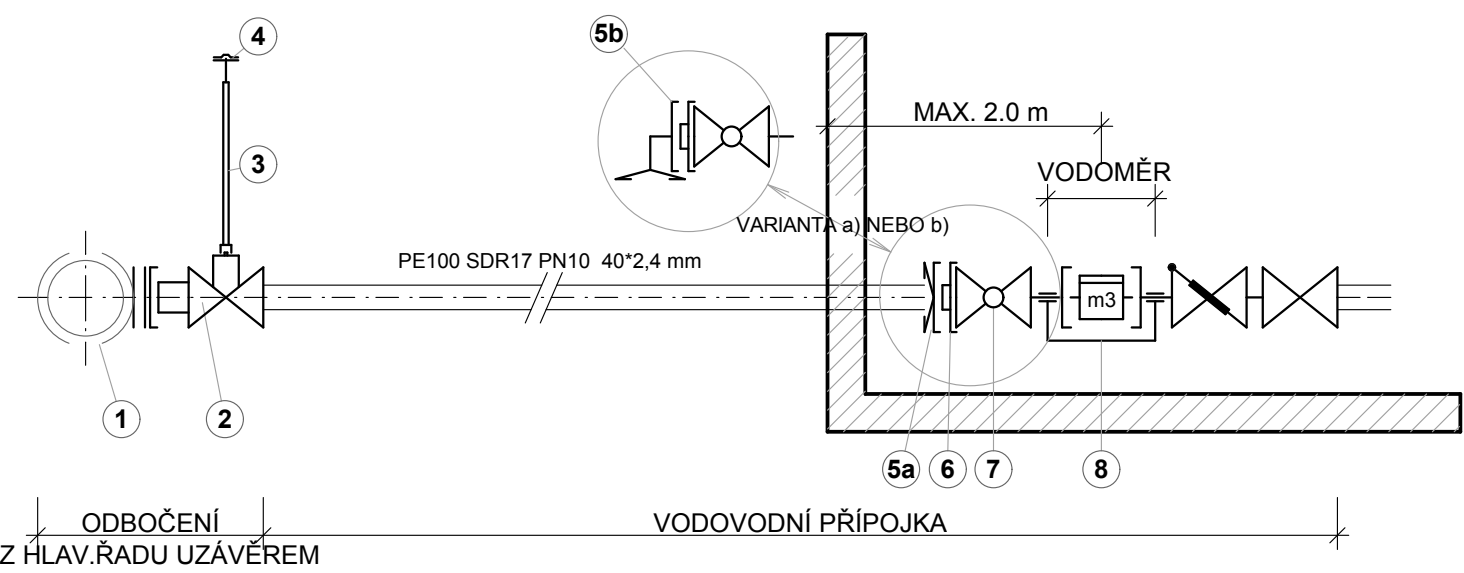

POZ. POPIS

- 1 NAVRTÁVACÍ PAS NA PLASTOVÉ POTRUBÍ PN16 PRO d40 - d 90
- 2 ŠOUPÁTKO DOMOVNÍ S VNĚJŠÍM ZÁVITEM A PŘECHODKOU PRO PE POTRUBÍ
- 3 TELESKOPICKÁ ZEMNÍ SOUPRAVA
- 4 PLOVOUCÍ ULIČNÍ POKLOP
- 5a PŘIPOJENÍ ZE STĚNY - TRUBNÍ FITINKA ISO H2/1-2 - VNITŘNÍ ZÁVIT
- 5b PŘIPOJENÍ Z PODLAHY - TRUBNÍ FITINKA ISO H3/1-2 - VNITŘNÍ ZÁVIT
- 6 MOSAZNÁ REDUKCE S VNITŘNÍM ZÁVITEM
- 7 PŘÍMÝ KULOVÝ VENTIL VNITŘNÍ - VNĚJŠÍ dn40
- 8 VODOMĚRNÁ SESTAVASE ŠROUBENÍM, KOHOUTY A ZPĚTNOU KLAPKOU

HLAVNÍ INŽENÝR PROJEKTU	ING. MILOŠ CHARVÁT		MAREK CHARVÁT VODOHOSPODÁŘSKÁ A STAVEBNÍ PROJEKCE Třebíčská 854/14, 594 01 Velké Meziříčí IČO 704 434 75 +420 776 814055 imc@vm.cz www.imcboats.cz
ZODPOVĚDNÝ PROJEKTANT	ING. MILOŠ CHARVÁT		
VYPRACOVAL	MAREK CHARVÁT		
KRESLIL	MAREK CHARVÁT		

KRAJ	VYSOČINA	OBEC	OKAREC
STAVEBNÍ ÚŘAD	NÁMĚŠTĚ NAD OSL.	K.Ú.	OKAREC
INVESTOR	OBEC OKAREC 675 02 OKAREC, okres Třebíč		



NÁZEV STAVBY	KANALIZACE A ČOV OKAREC		
PŘÍLOHA	D.4	STAVEBNÍ OBJEKT	SO-04 VODOVODNÍ PŘÍPOJKA ČOV

NÁZEV VÝKRESU KLADÉČSKÝ PLÁN				STUPEŇ DPS
ZDROJ 2013-11-03 Kanalizace Okarec.pln				
ČÍSLO ZMĚNY	DATUM	ZPRACOVAL	SCHVÁLIL	MĚŘÍTKO D.4.4
ZAK.ČÍSLO 2013-11-03				

TATO PROJEKTOVÁ DOKUMENTACE VČETNĚ PŘÍLOH (S VÝJÍMKOU DAT POSKYTNUTÝCH OBJEDNATELEM) JE DUŠEVNÍM VLASTNICTVÍM FIRMY ING. MILOŠ CHARVÁT - IMC, POD HRADBAMI 3, 594 01 VELKÉ MEZIRÍČÍ, IČ 68063822. OBJEDNATEL TĚTO DOKUMENTACE JE OPRAVNĚN JI VYUŽÍT K ÚČELŮM, VYPLÝVAJÍCÍM Z UZAVŘENÉ SMLOUVY BEZ JAKÉHOKOLIV OMEZENÍ. JINÉ OSOBY (FYZICKÉ I PRÁVNICKÉ) NEJSOU BEZ PŘEDCHOZÍHO VÝSLOVNÉHO SOUHLASU OBJEDNATELE OPRAVNĚNY TUTO DOKUMENTACÍ ANI JEJÍ ČÁSTI JAKKOLIV VYUŽÍVAT, KOPIROVAT A ZPŘÍSTUPNIT DALŠÍM OSOBÁM.