


POVRCH
KATASTR

PENETRAČNÍ MAKADAM
OKAREC, OKRES TŘEBÍČ

TERÉN
UPRAVENÝ TERÉN
NIVELETA
KONSTRUKCE KOMUNIKACE

KONSTRUKCE KOMUNIKACE

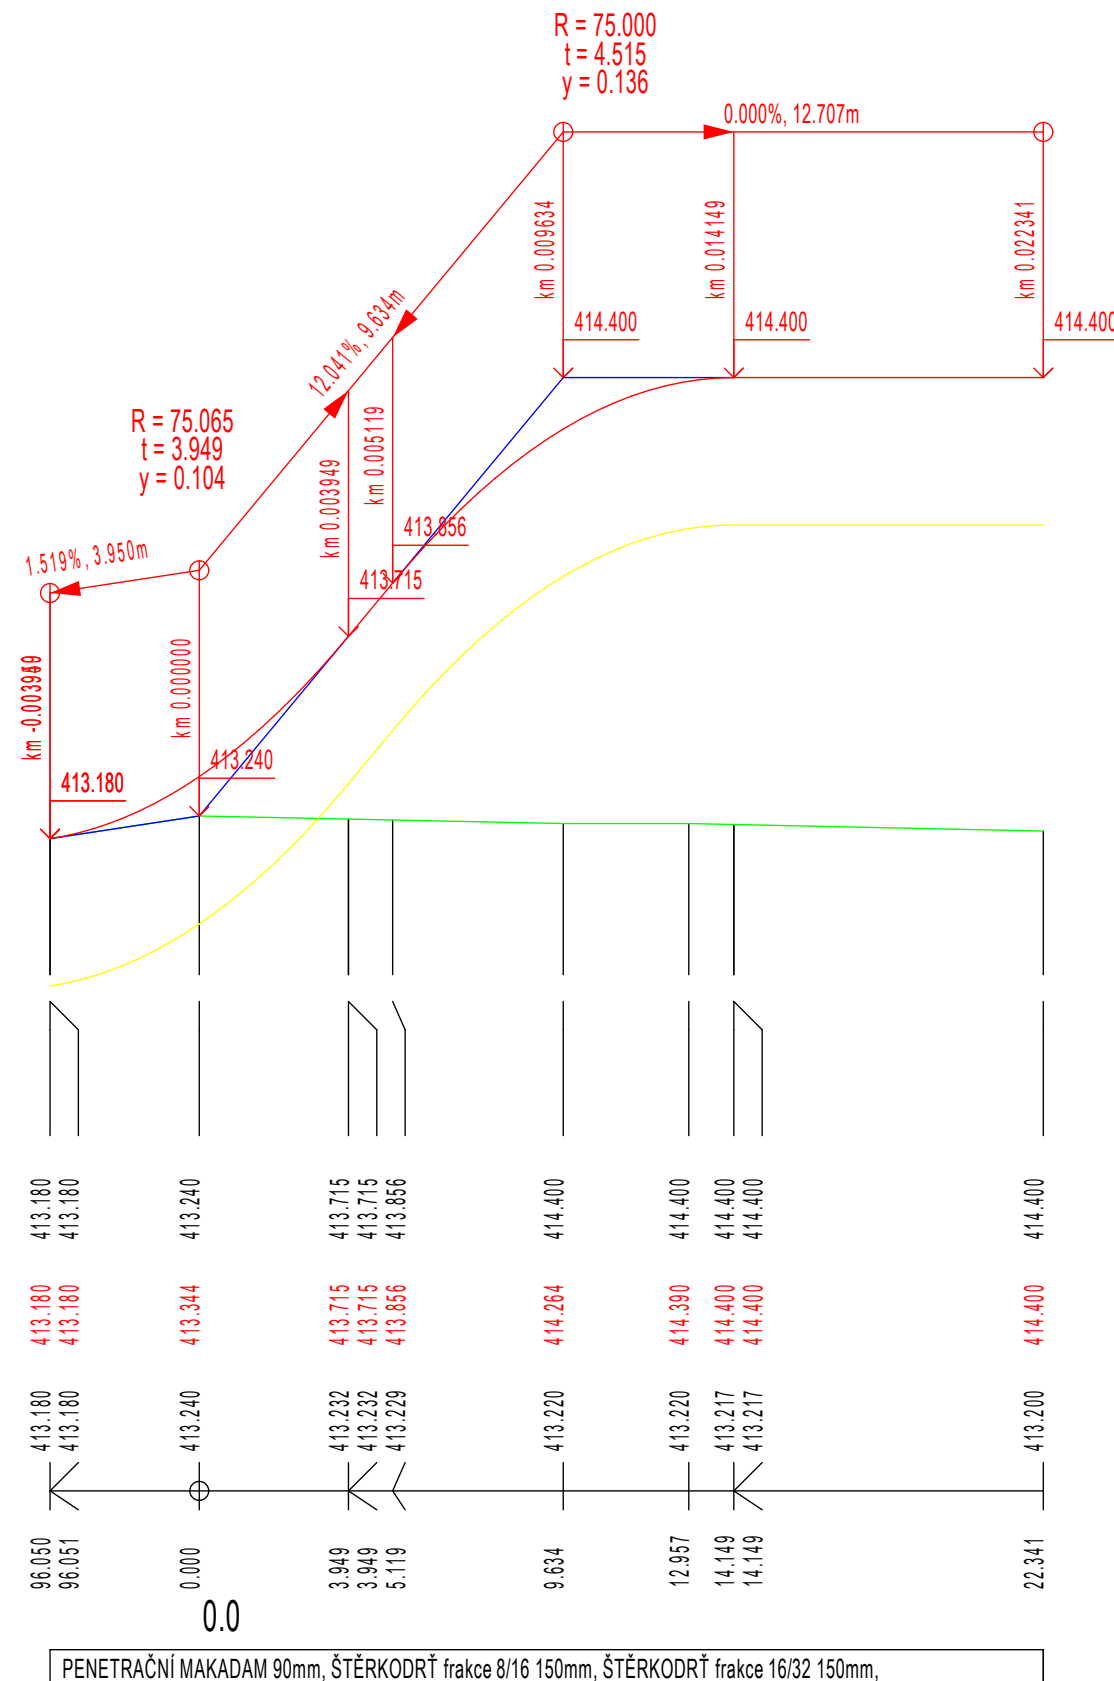

HLAVNÍ INŽENÝR PROJEKTU	ING. MILOŠ CHARVÁT	 	MAREK CHARVÁT VODOHOSPODÁŘSKÁ A STAVEBNÍ PROJEKCE Třebíčská 854/14, 594 01 Velké Meziříčí IČO 704 434 75 +420 776 814055 lmc@vm.cz www.lmcaboats.cz
ZODPOVĚDNÝ PROJEKTANT	ING. MILOŠ CHARVÁT		
VYPRACOVAL	MAREK CHARVÁT		
KRESLIL	MAREK CHARVÁT		

KRAJ	VYSOČINA	OBEC	OKAREC
STAVEBNÍ ÚŘAD	NÁMĚSTÍ NAD OSL.	K.Ú.	OKAREC
INVESTOR	OBEC OKAREC 675 02 OKAREC, okres TŘEBÍČ		

NÁZEV STAVBY	KANALIZACE A ČOV OKAREC		
PŘÍLOHA	D.6	STAVEBNÍ OBJEKT	SO-06 PŘÍJEZDOVÁ KOMUNIKACE ČOV

NÁZEV VÝKRESU PODÉLNÝ PROFIL KOMUNIKACÍ				STUPEŇ DPS	
				ZDROJ 2013-11-03 Kanalizace Okresu.pln	
ČÍSLO ZMĚNY	DATUM	ZPRACOVAL	SCHVÁLIL	MĚŘITKO	ČÍSLO VÝKRESU D.6.4
				ZAK.ČÍSLO	2013-11-03

TATO PROJEKTOVÁ DOKUMENTACE VČETNĚ PŘÍLOH (S VYJÍMKOU DAT POSKYTNUTÝCH OBJEDNATELEM) JE DUŠEVNÍM VLASTNICTVÍM FIRMY ING. MILOŠ CHARVÁT - IMC, POD HRADBAMI 3, 594 01 VELKÉ MEZÍŘÍČ, IČ 68063822. OBJEDNATEL TĚTO DOKUMENTACE JE OPRAVNĚN JI VYUŽÍT K ÚČELŮM, VYPLYVAJÍCÍM Z UZAVŘENÉ SMLOUVY BEZ JAKÉHOKOLIV OMEZENÍ. JINÉ OSOBY (FYZICKÉ I PRÁVNICKÉ) NEJSOU BEZ PŘEDCHOZÍHO VÝSLOVNÉHO SOUHLASU OBJEDNATELE OPRAVNĚNÝ TUTO DOKUMENTACI ANI JEJÍ ČÁSTI JAKKOLIV VYUŽÍVAT, KOPIROVAT A ZPŘÍSTUPNIT DALŠÍM OSOBÁM.