



VARIANTA - 1

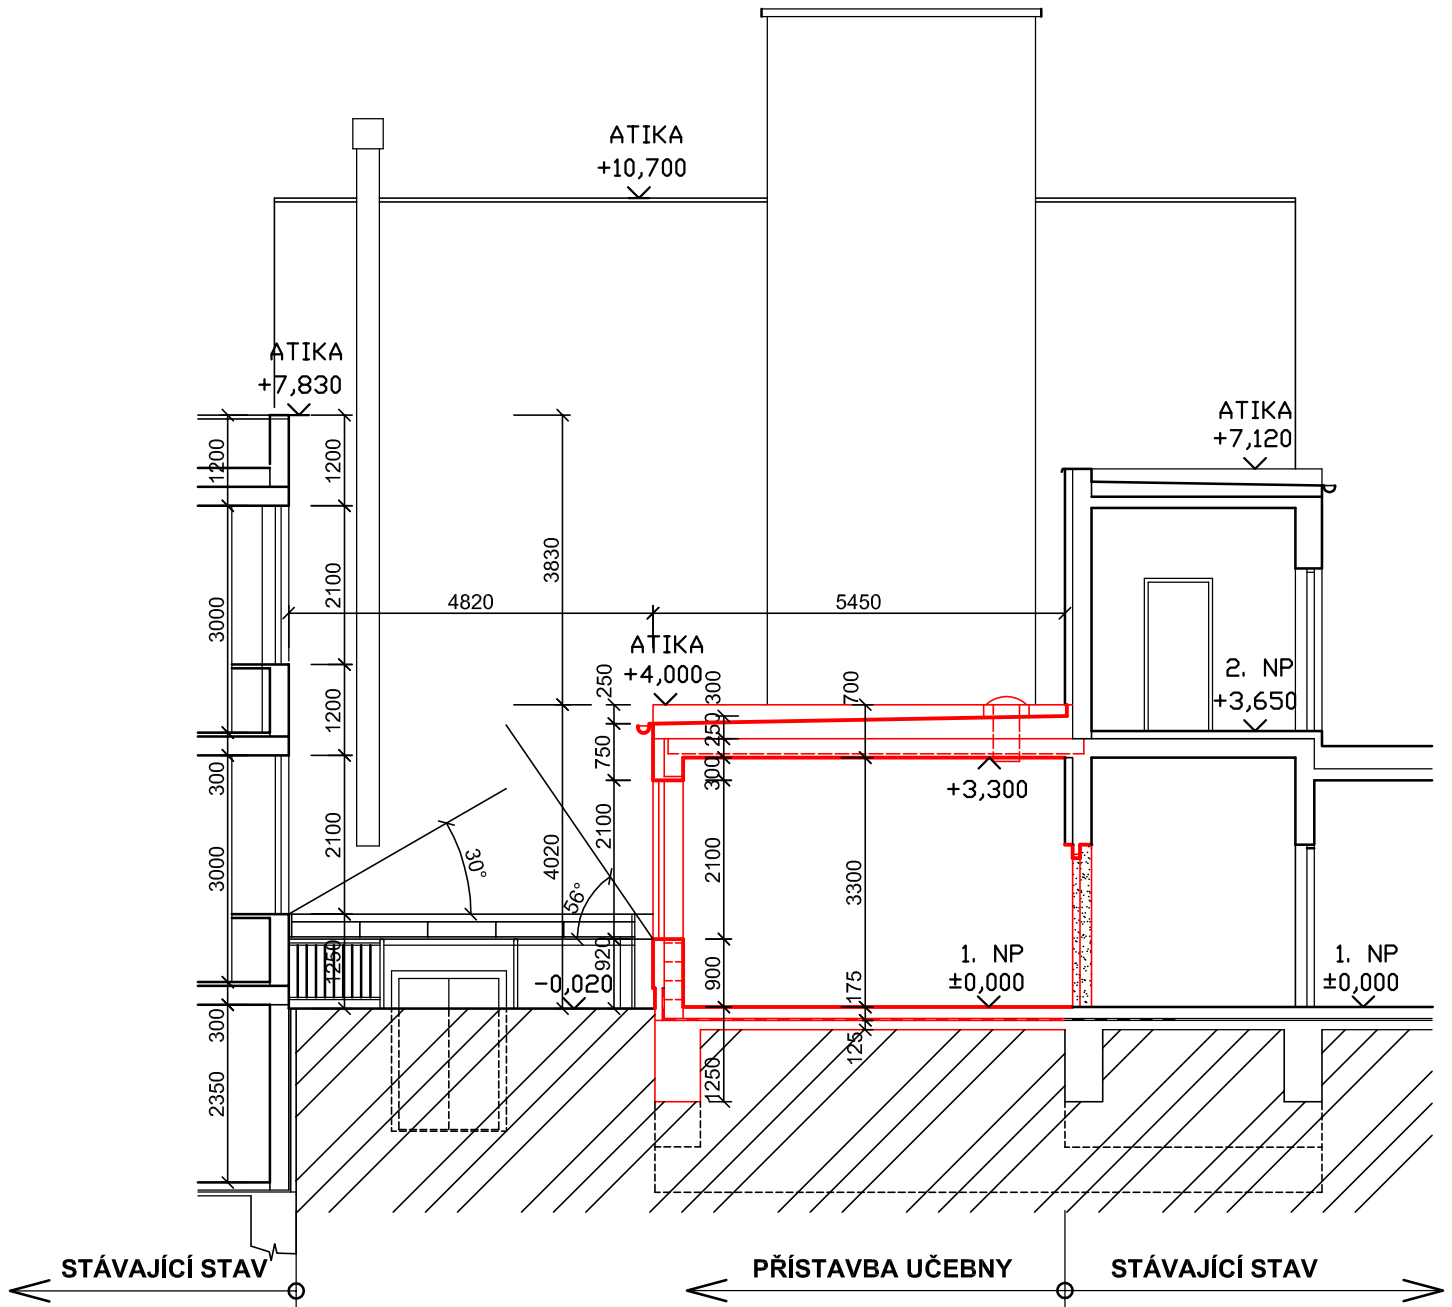

POZNÁMKA :

±0,000 - ODPOVÍDÁ ÚROVNI PODLAHY 1.NP - STÁVAJÍCÍ BUDOVY

LEGENDA

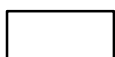

STÁVAJÍCÍ STAV



VYBOURANÉ KONSTRUKCE



NOVÝ STAV

VEDOUČÍ PROJEKTANT:	ZODPOVĚDNÝ PROJEKTANT:	KRESLIL:	Ing. arch. Zdeněk GOTTWALD projektová činnost v inv. výstavbě Čápkova 22, 602 00 BRNO IČO : 121 76 141	
Ing. arch. Zdeněk GOTTWALD	Ing. arch. Zdeněk GOTTWALD	Auto CAD		
INVESTOR :	SMB – MČ BRNO – Jundrov Veslařská 56, 637 00 BRNO		DATUM :	ZAKÁZKA ČÍS.:
			SRPEN / 2014	14 / 06
STAVBA :	PŘÍSTAVBA UČEBNY ZŠ Jasanová 2, Brno -Jundrov		STUPEŇ P.D. :	STUDIE
OBSAH :	ŘEZ A - A' - nový stav 1:100		PROFESE : STAVEBNÍ	VÝKRES ČÍSLO : . F 1.1 -3.