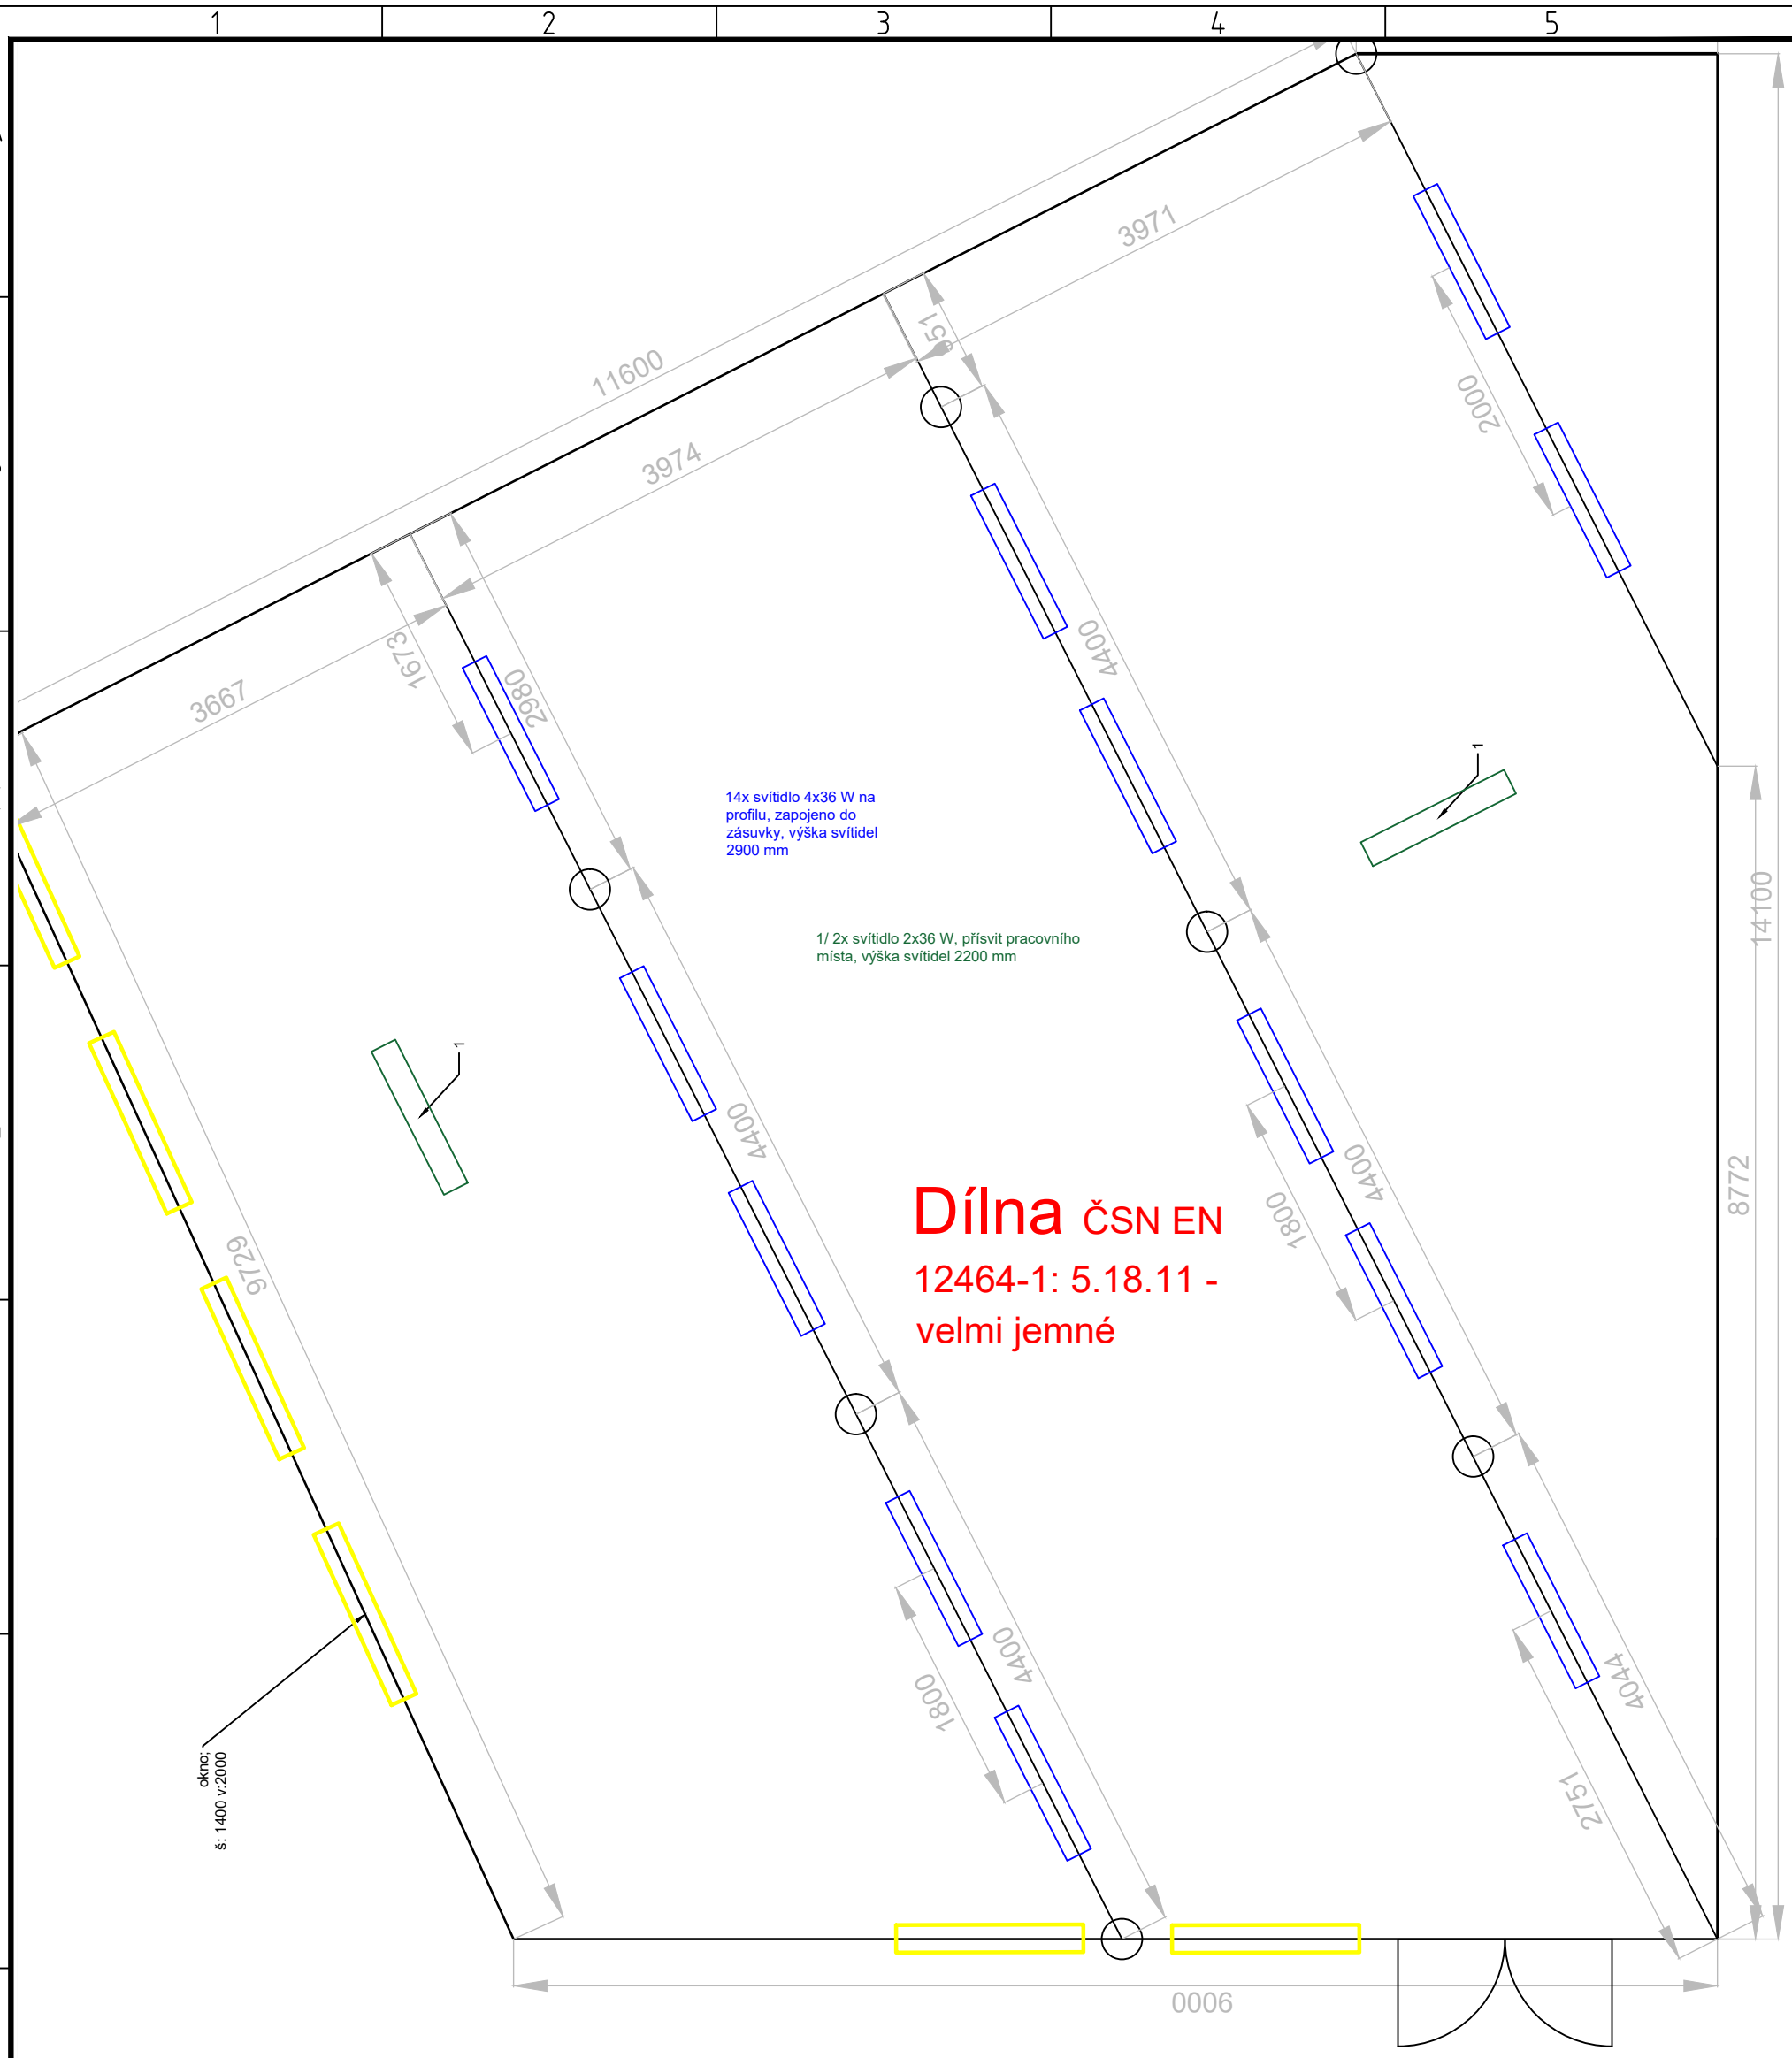

GP/HIP: PowRev s.r.o., IČ: 08428565, Nad Nádražím 794, 74714 Ludgeřovice		KOOPERANT: ----	
INVESTOR: **INPROMA, spol. s r.o.**, Tyršova 161, 289 33 Křinec, Česká republika, Tel.: +420 325 588 245; www.inproma.cz; inproma@inproma.cz, IČ: 16577604 DIČ: CZ62304992		VEDOUCÍ PROJEKTU:	Ing. Jaromír Dudek
		ZODPOVĚDNÝ PROJEKTANT:	Ing. Tomáš Teska
		VYPRACOVAL:	Ing. Radim Skřivánek
		DATUM:	03/2022
AKCE: **Osvětlení průmyslových hal IMPROMA, spol. s r.o., Tyršova 161, 289 33 Křinec** **k.ú. Křinec [676292]**		ARCHIVNÍ ČÍSLO:	22-103-06
		MĚŘÍTKO:	1:50
		Část: **D.1.4.3**	Číslo výkresu: **D.1.4.3.b-02**
PROJEKTOVÝ STUPEŇ: **STAVEBNÍ POVOLENÍ (DSP)**		ČÍSLO PARÉ:	AUTORIZACE:
STAVEBNÍ OBJEKT: **SO 03**	ČÍSLO REVIZE: **00**		
ČÁST: **Vnitřní osvětlení - stávající stav**			
VÝKRES: **Hala 5**			

A3 = 420x297(2 A4)