


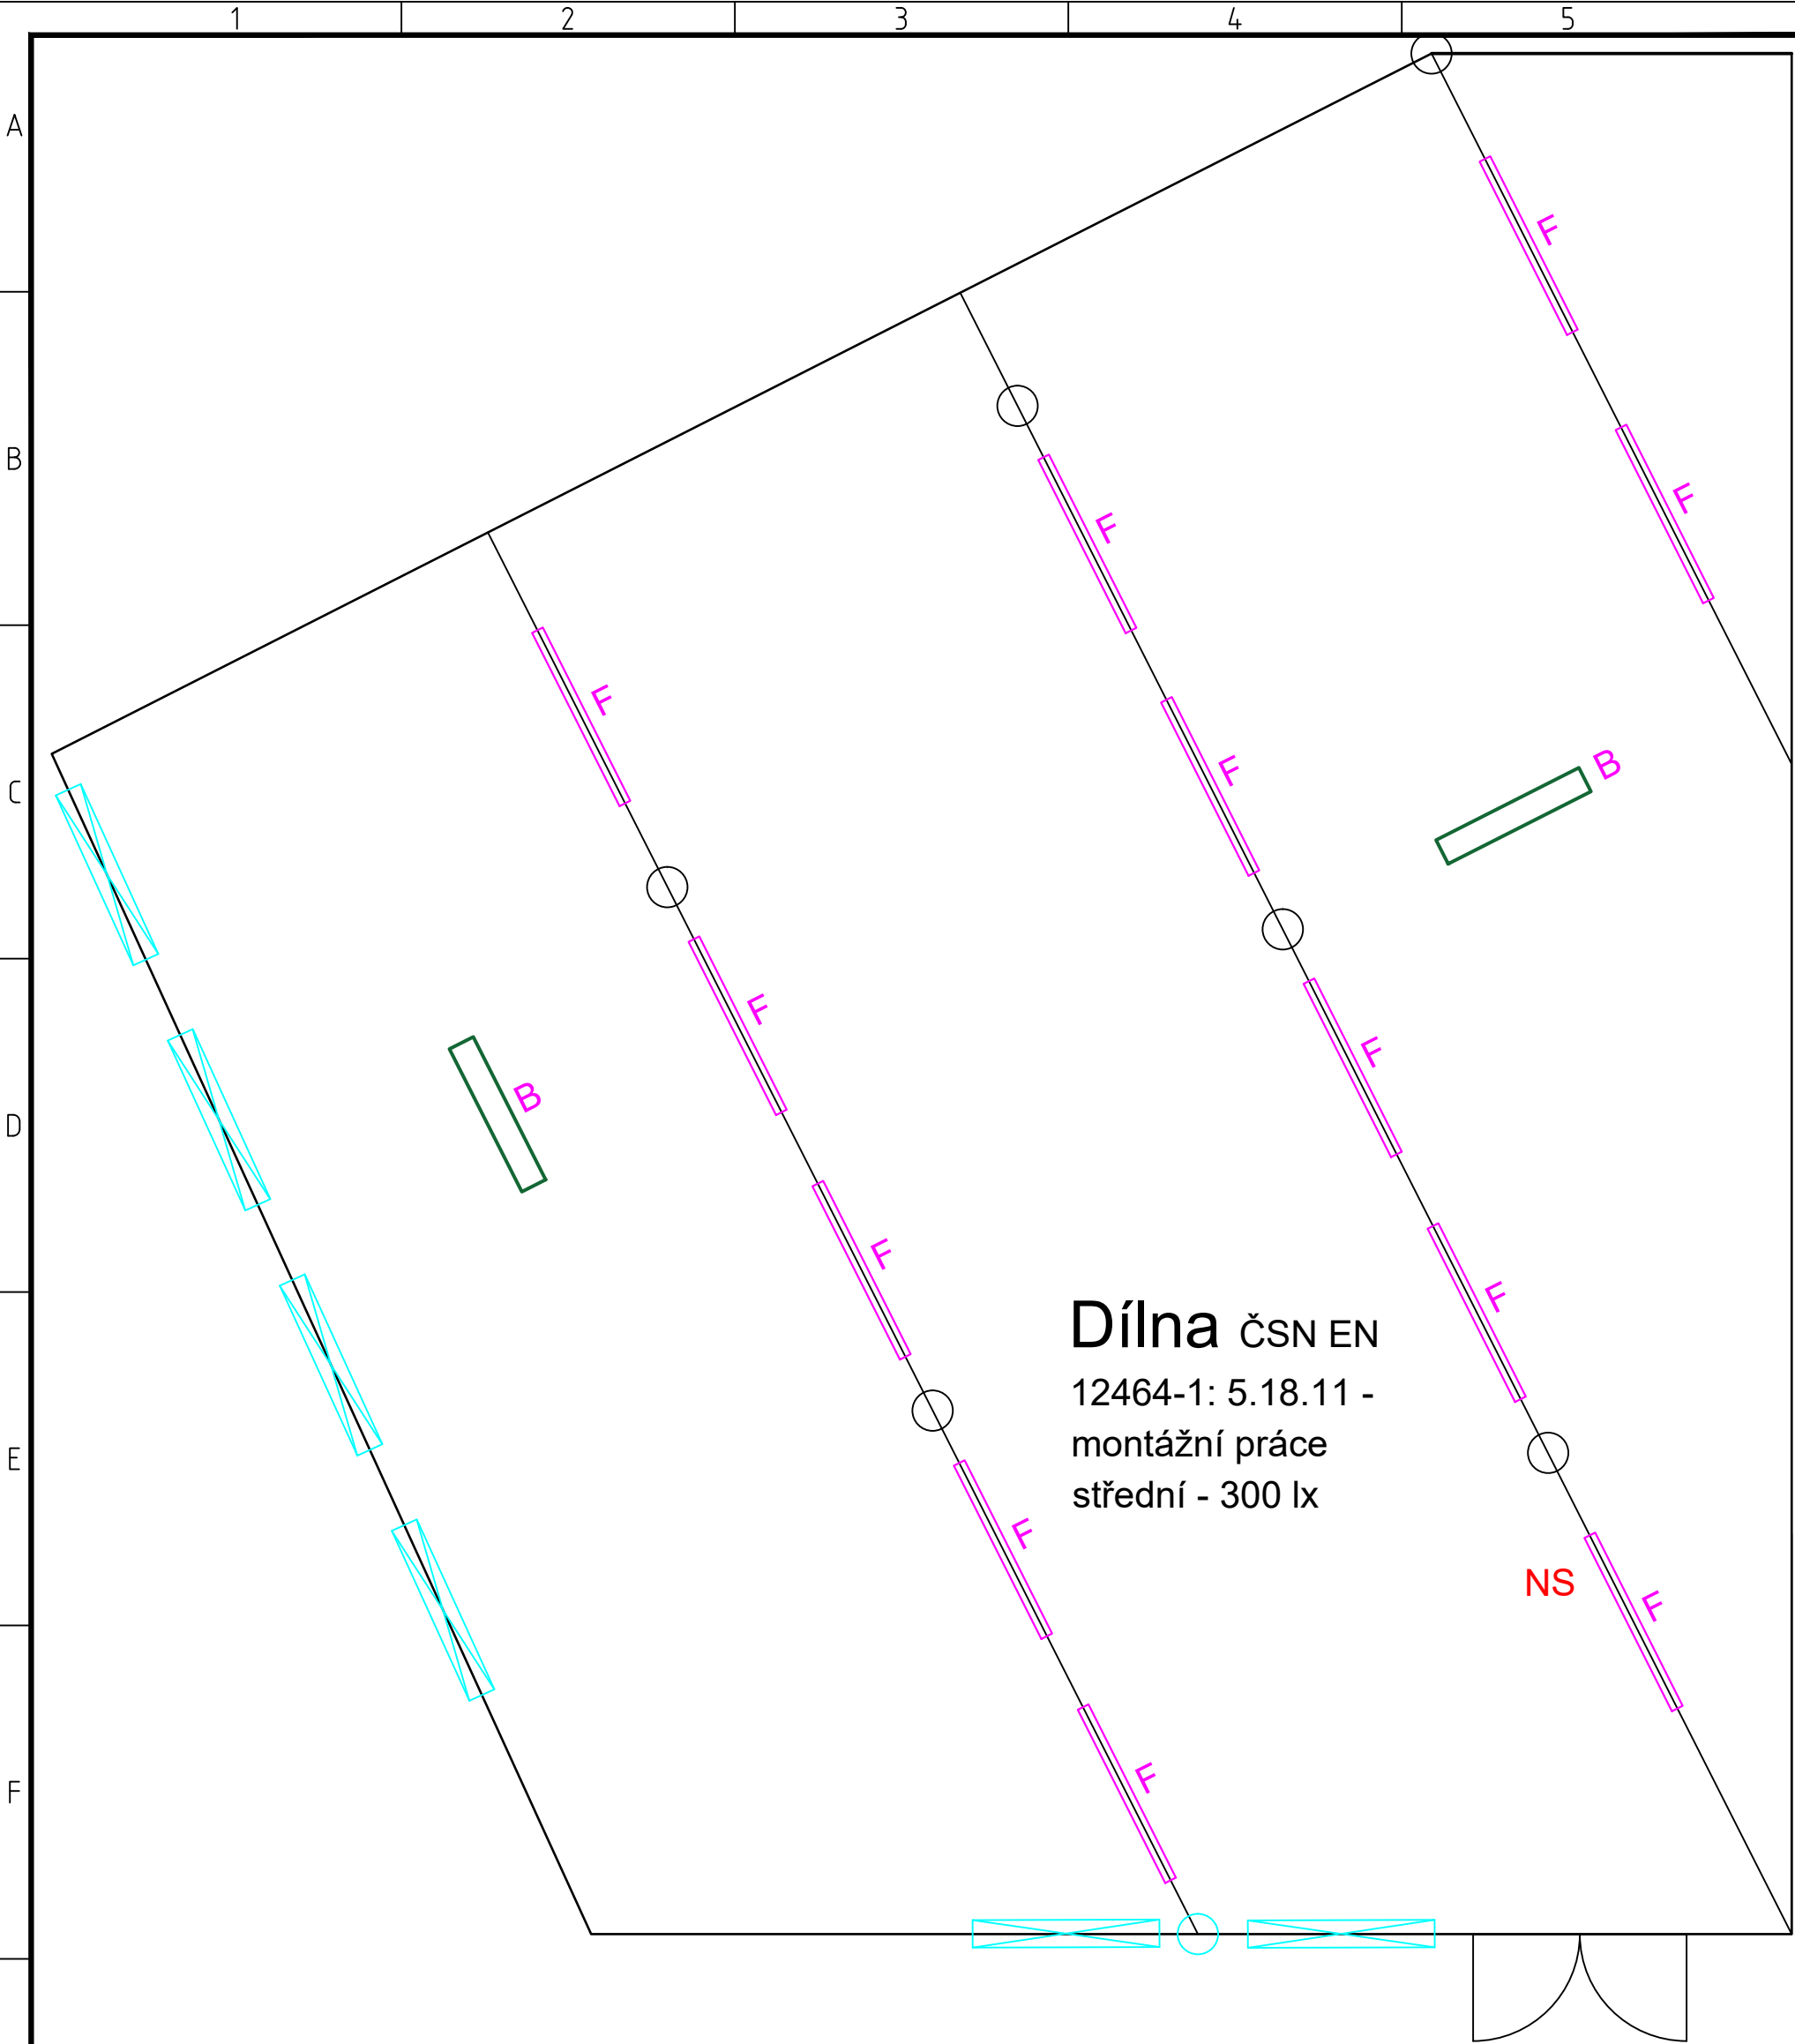

Dílna ČSN EN
12464-1: 5.18.11 -
montážní práce
střední - 300 lx

NS

- LEGENDA - HALA 5 DÍLNA
- A SVÍTIDLO A
 - B SVÍTIDLO B
 - NS NOUZOVÉ SVÍTIDLO

GP/HIP:		KOOPERANT: ----	
 PowRev s.r.o., IČ: 08428565 Nad Nádražím 794, 74714 Ludgeřovice			
INVESTOR:	 INPROMA, spol. s r.o. Tyršova 161, 289 33 Křinec, Česká republika Tel.: +420 325 588 245; www.inproma.cz; inproma@inproma.cz, IČ: 16577604 DIČ: CZ62304992	VEDOUČÍ PROJEKTU:	Ing. Jaromír Dudek 
		ZODPOVĚDNÝ PROJEKTANT:	Ing. Tomáš Teska 
		VYPRACOVAL:	Ing. Radim Skřivánek 
		DATUM:	03/2022
AKCE:	Osvětlení průmyslových hal IMPROMA, spol. s r.o., Tyršova 161, 289 33 Křinec k.ú. Křinec [676292]	ARCHIVNÍ ČÍSLO:	22-103-07
		MĚŘÍTKO:	1:50
		Část:	Číslo výkresu:
		D.1.4.3	D.1.4.3.b-03
PROJEKTOVÝ STUPEŇ: STAVEBNÍ POVOLENÍ (DSP)		ČÍSLO PARÉ:	AUTORIZACE:
STAVEBNÍ OBJEKT: SO 03	ČÍSLO REVIZE: 00		
ČÁST:			
Vnitřní osvětlení - nový stav			
VÝKRES:			
Hala 5			