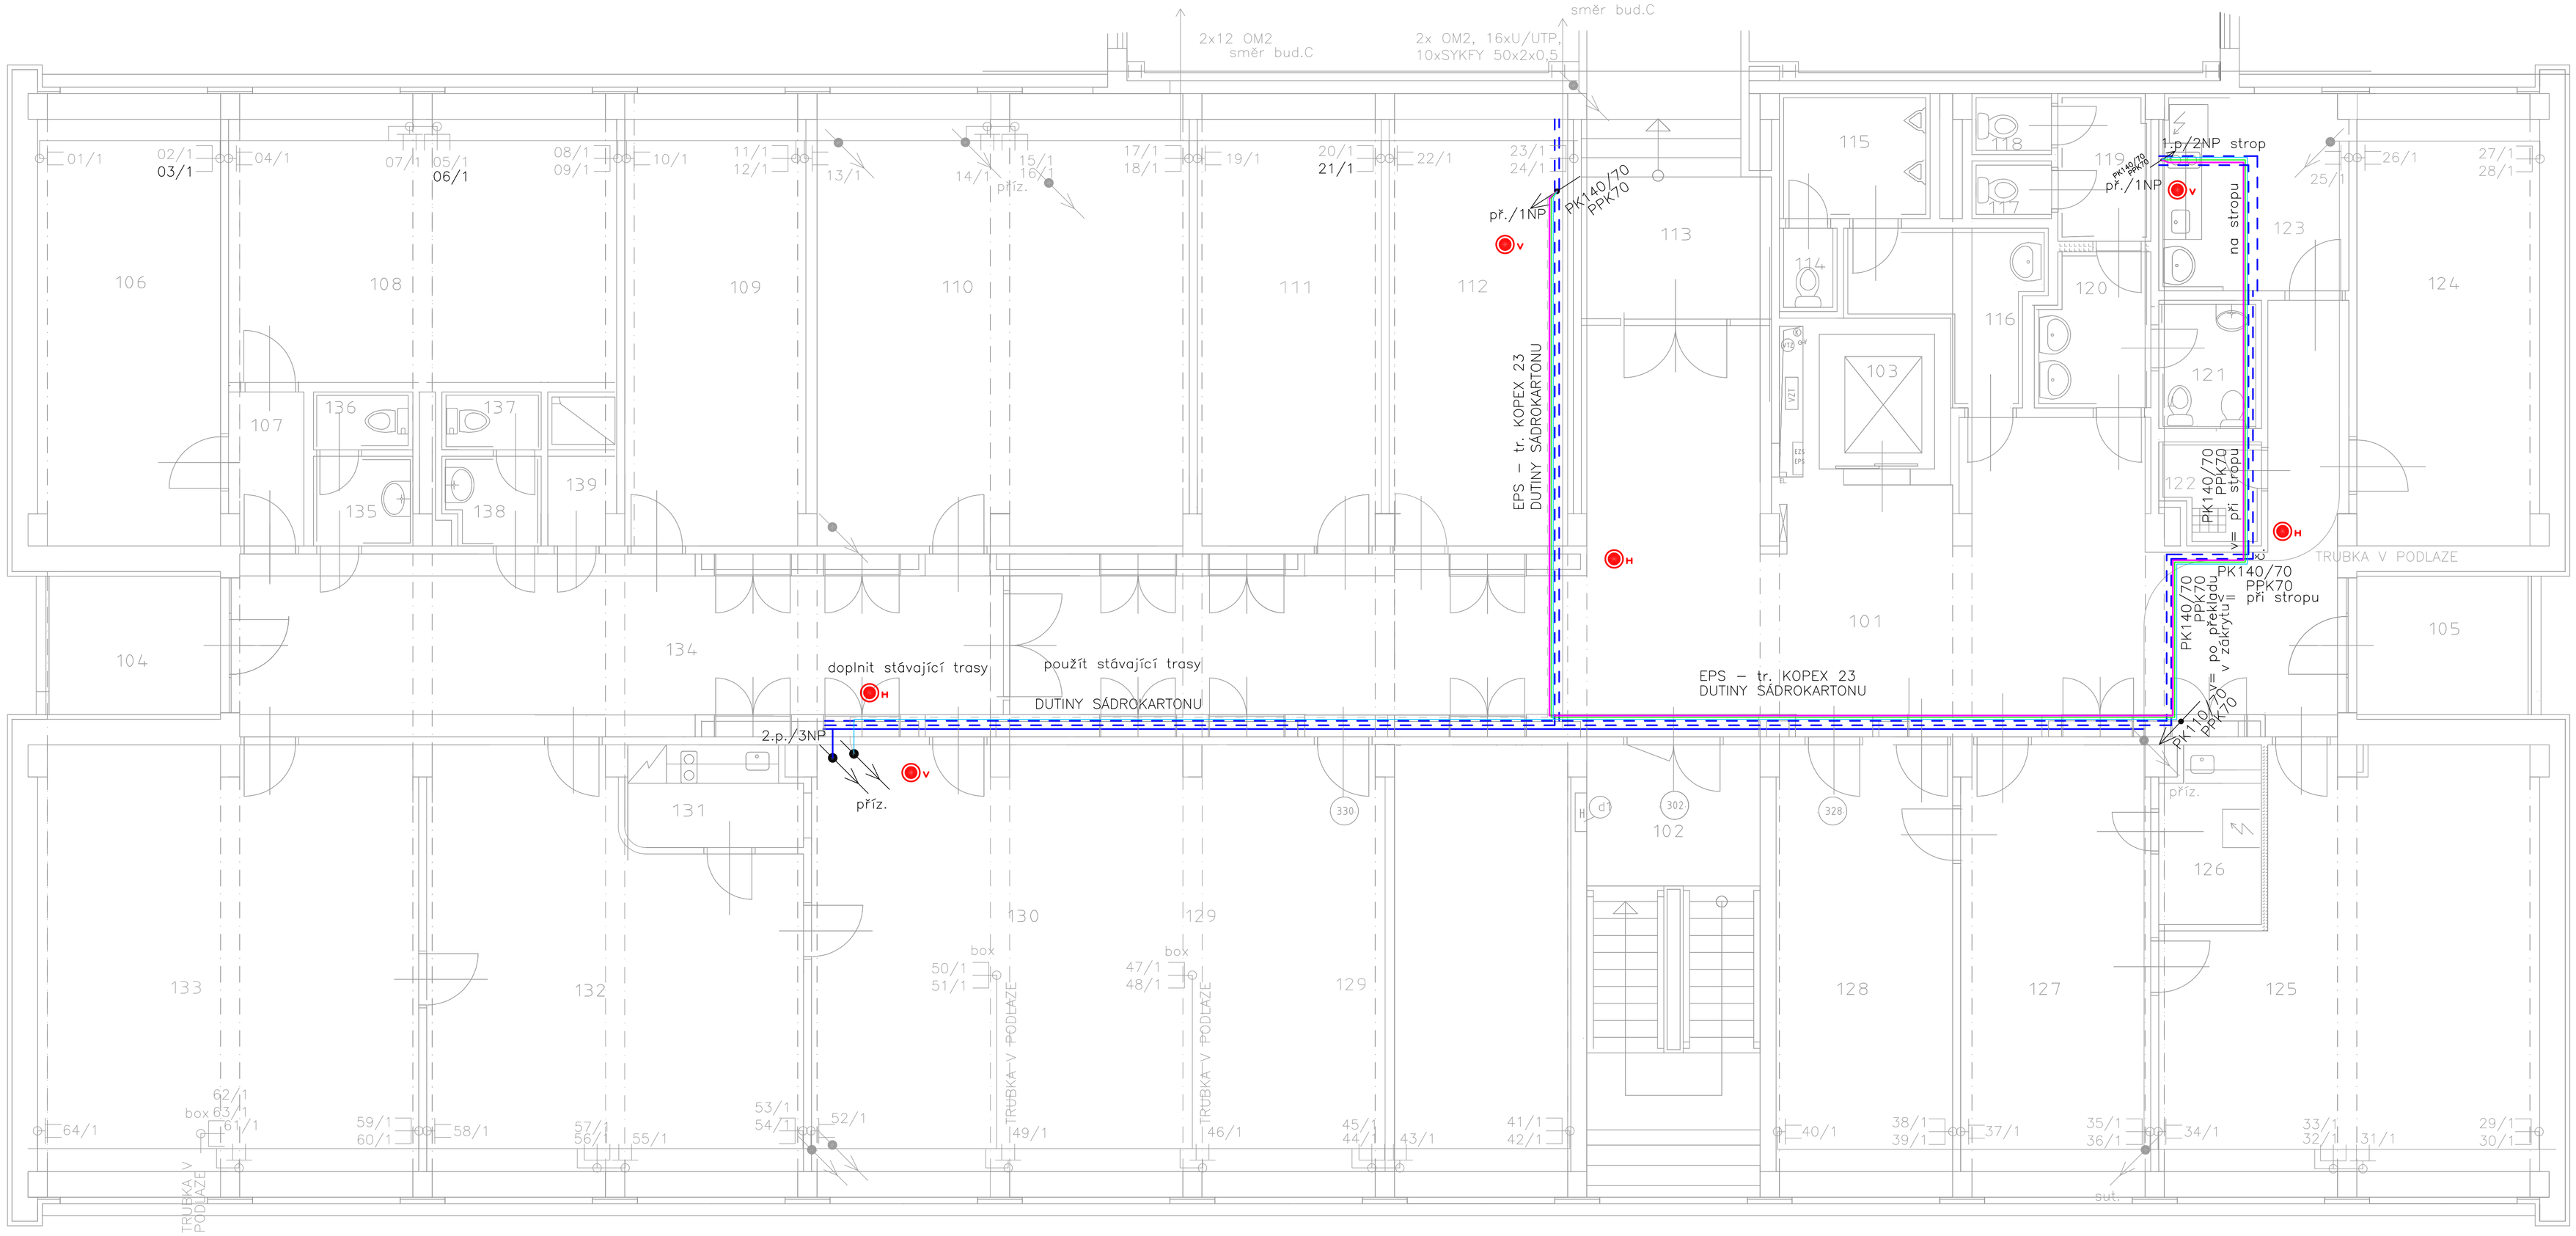

LEGENDA MÍSTNOSTÍ

M. Č.	ÚČEL MÍSTNOSTI	PLOCHA m2	M. Č.	ÚČEL MÍSTNOSTI	PLOCHA m2	M. Č.	ÚČEL MÍSTNOSTI	PLOCHA m2
101	CHODBA	76,54	116	PŘEDSÍŇ MUŽI-UMÝVÁRNA	5,90	129	KANCELÁŘ	40,52
102	SCHODIŠTĚ	16.20	117	WC-ŽENY	1,11	130	ZASEDACÍ MÍSTNOST	40,99
103	VÝTAH		118	WC-ŽENY	1.18	131	KUCHYŇKA	4,18
104	LODŽIE	6.26	119	PŘEDSÍŇ WC-ŽENY	3,30	132	KANCELÁŘ-SEKRETARIÁT	36,34
105	LODŽIE	6.26	120	PŘEDSÍŇ-ŽENY-UMÝVÁRNA	4,25	133	KANCELÁŘ-GENERÁL.ŘEDITEL	41,38
106	KANCELÁŘ	19,55	121	WC-ŽENY	3,20	134	CHODBA	31,29
107	CHODBA	2,73	122	ÚKLIDOVÁ KOMORA	2,25	135	PŘEDSÍŇ -ŽENY	2,17
108	KANCELÁŘ	26,92	123	KUCHYŇKA	8,99	136	WC - ŽENY	1,40
109	KANCELÁŘ	19,03	124	KANCELÁŘ	19.96	137	PŘEDSÍŇ - MUŽI	1,40
110	KANCELÁŘ	41,60	125	KANCELÁŘ	36,63	138	WC - MUŽI	2,04
111	SKLAD	41,15	126	SKLAD, KUCHYŇKA	3,90	139	SPRCHA	2,47
113	CHODBA	11,75	127	KANCELÁŘ	20.65			
114	WC-MUŽI	1,17	128	KANCELÁŘ	19.34			
115	WC-MUŽI - PISOÁRY	4,48						

!! STÁVAJÍCÍ ROZVODY ZACHOVAT BEZ POŠKOZENÍ

!! MÍSTNOSTI IDENTIFIKOVÁNY PRO ÚČELY PROJEKTU – NEODPOVÍDÁ SKUTEČNOSTI

PROJEKTANT ČÁSTI	EKA ČKAIT 0008568 lubos@eka.cz	Ing. Luboš Jedlička - EKA 257 24 Ostředek 113 T: 317 702 794 F: 272 937 901	GENERÁLNÍ PROJEKTANT	altron	ALTRON ČR, a.s. Novodvorská 994/138 142 21 Praha 4
VYPRACOVAL	Ing. Jedlička	ZODP. PROJEKTANT	Ing. Jedlička	VED. PROJEKTANT	
PODPIS		PODPIS		PODPIS	
MĚŘÍTKO	1:50	DATUM	01/2014	ZAKÁZKA	
FORMÁT	8 A4	STUPEŇ	DSJ	PODPIS	
INVESTOR	Oborová zdravotní pojišťovna zaměstnanců bank, pojišťoven a stavebnictví Roškotova 1225/1, 140 00 Praha 4				ozp
MÍSTO STAVBY	Oborová zdravotní pojišťovna zaměstnanců bank, pojišťoven a stavebnictví Roškotova 1225/1, 140 00 Praha 4				
AKCE	Vybudování serverovny č. 3 v budově A, objektu OZP - 207				
ČÍSLO KOPIE		OBJEKT	BUDOVY A, B, C, ČÁST		ČÍSLO DOKUMENTU
		ČÁST	ELEKTROINSTALACE SLABOPROUDÁ		8. 2 - 08
		OBSAH	BUDOVA A - 1. PATRO / 2. NP		