


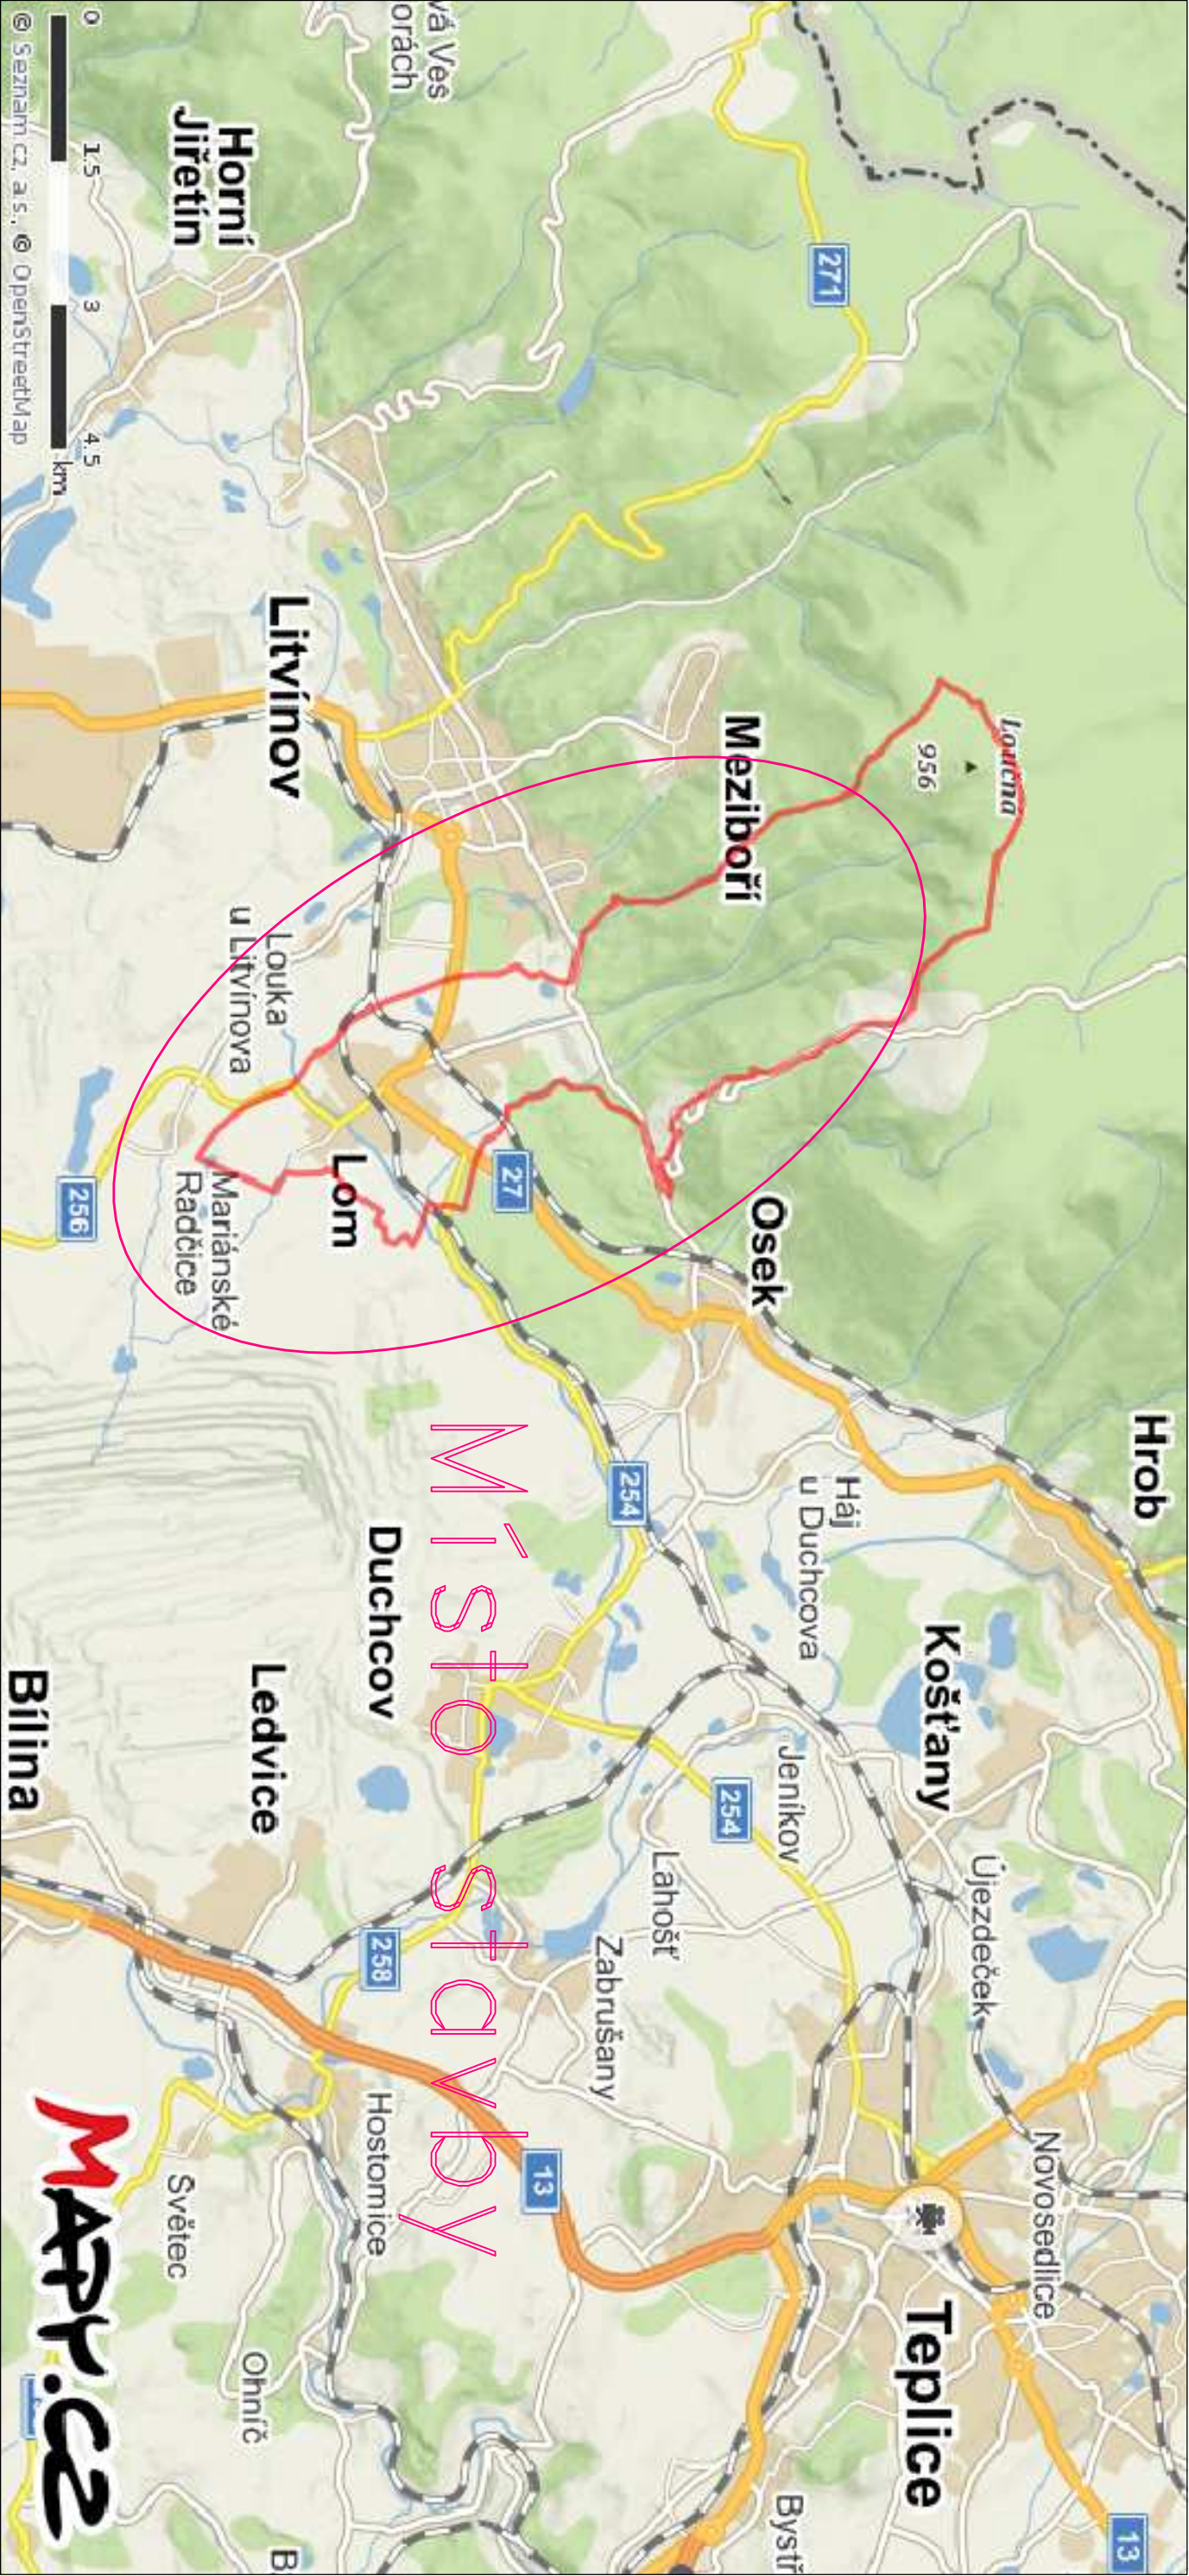

Schválil:			
Zod. projektant:		Ing. J. Mikulášek	
Projektant:		Ing. J. Mikulášek	
Číslo stavby:			
Místo stavby:		Lom u Mostu	
Investor:		Obec Lom. Náměstí Republiky 13, 435 11 Lom	
Spolupřinvestor:		XX	
Název stavby:			
Oprava stávajícího veřejného osvětlení Město Lom Celková situace stavby		MĚSTO LOM	
			
		Ing. Jaroslav Mikulášek Donovalská 393/2a 149 00 Praha 4 tel. : 602 437 347 e-mail: mikimik011@seznam.cz	
		Číslo TENS.	
		Č. záznamy: —	
Datum:		11/2017	
Stupeň PD:		Jednostup. PD	
Formáty:		Číslo výkresu:	
2A4			
Měřítko:		ENG01	
1:—			
© NÁVRH ŘEŠENÍ OBSAŽEN VE VÝKRESOVÉ A TEXTOVÉ ČÁSTI JE PŘEDMĚTEM OCHRANY DLE AUTORSKÉHO ZÁKONA			