


LEGENDA

Rozvodná soustava 3+PEN 400/230V 50Hz (TNC), ve stožárech přechod na 1+N,PE (TNS)
Ochrana před NDN samočinným odpojením od zdroje dle ČSN 33 2000–4–41
Kabely uložené v zemi:
Kabely uložít v souladu s ČSN 34 1050.
Nejmenší dovolené vzdálenosti při křížení nebo souběhu podzemních sítí
dle ČSN 736005.

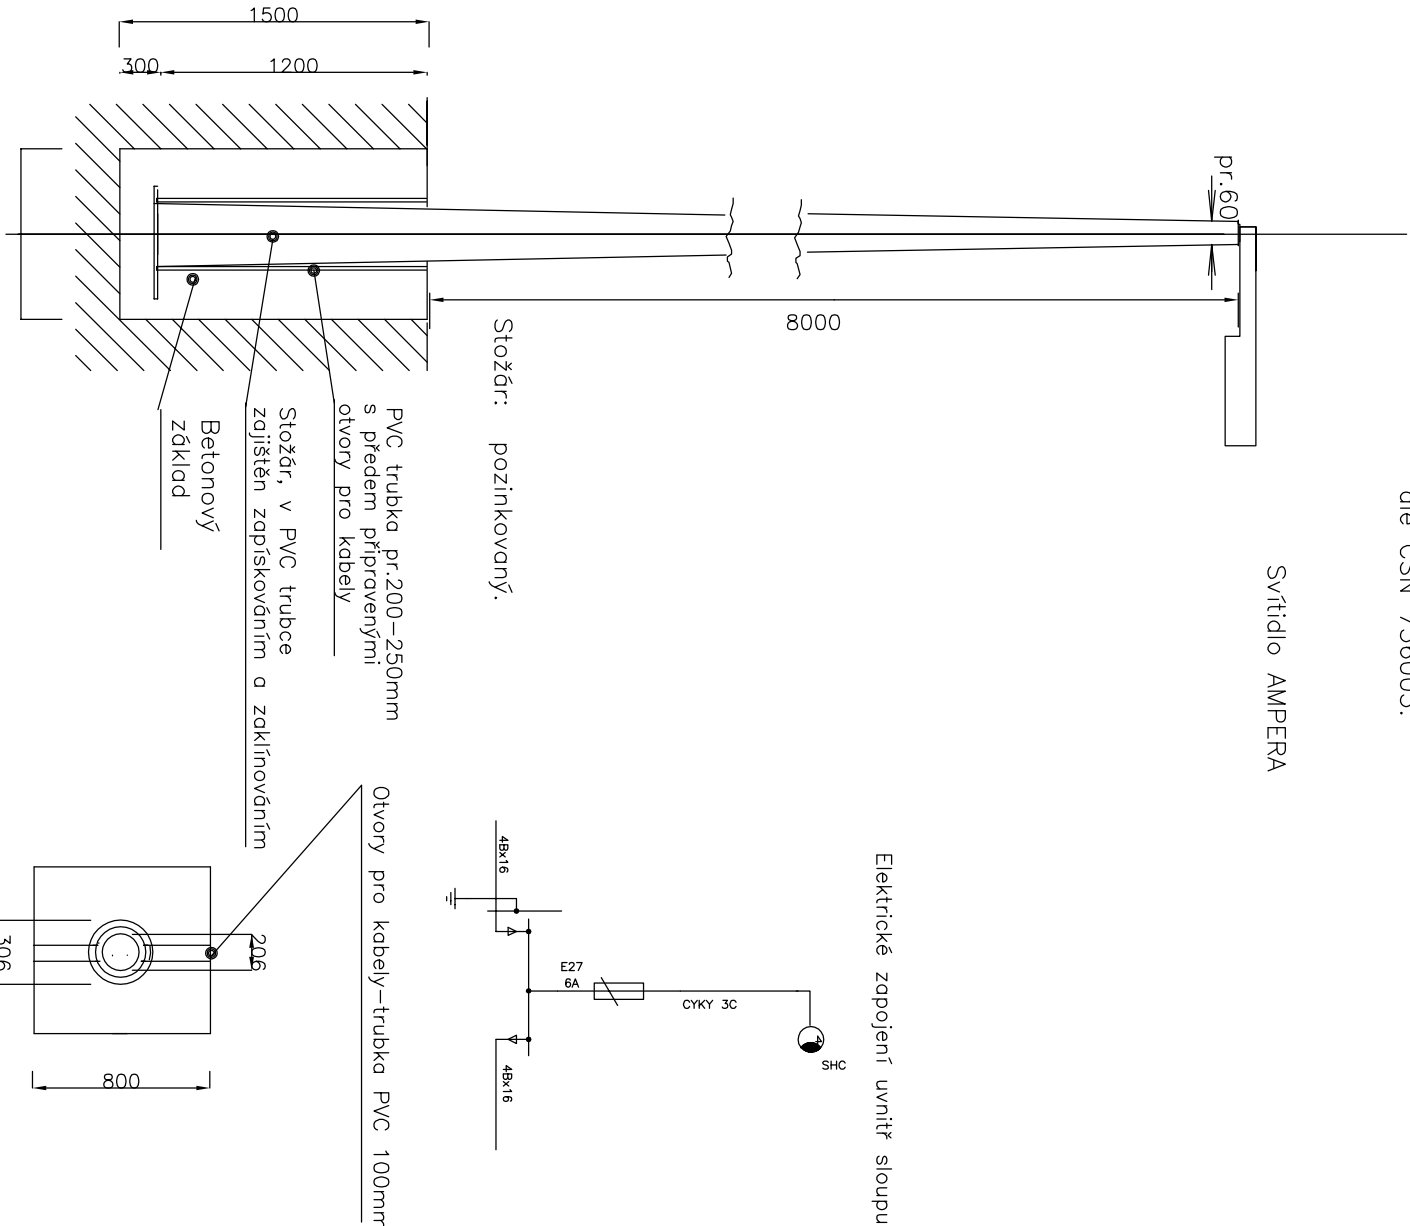

Detail pouzdra a stožáru

POUŽITÉ ZNAČKY

- Navržený stožár K8 – 8m – stožár větknutý pozinkovaný
- Svítidlo Schreder AMPERA MINI 38 W (LED)
- Stožárová výzbroj SCHM 2,5–50
- Uzemnění – drát FeZn Ø 10 mm2

Schválil:				Ing. Jaroslav Mikulášek	
Zod. projektant:		Ing. J. Mikulášek		Donovadská 393/2a	
Projektant:		Ing. J. Mikulášek		149 00 Praha 4	
Číslo stavby:				tel. : 602 437 347	
Místo stavby:		Lom u Mostu		e-mail: mikinik1011@seznam.cz	
Investor:		Obec Lom, Náměstí Republiky 13, 435 11 Lom		Číslo TENS.	
Spoluinvestor:		XX		Č. zakázky:	
Název stavby:				—	
				Datum: 11/2017	
				Stupeň PD: Jednostup. PD	
				Formbý: 2A4	
				Číslo výkresu: ENG03	
				Měřítko: 1:___	
© NÁVRH ŘEŠENÍ OBSAŽEN VE VÝKRESOVÉ A TEXTOVÉ ČÁSTI JE PŘEDMĚTEM OCHRANY DLE AUTORSKÉHO ZÁKONA					