


LEGENDA

Rozvodná soustava 3+PEN 400/230V 50Hz (TNC), ve stožárech přechod na 1+N,PE (TNS)
Ochrana před NDN samočinným odpojením od zdroje dle ČSN 33 2000–4–41
Kabely uložené v zemi:
Kabely uložít v souladu s ČSN 34 1050.
Nejmenší dovolené vzdálenosti při křížení nebo souběhu podzemních sítí
dle ČSN 736005.

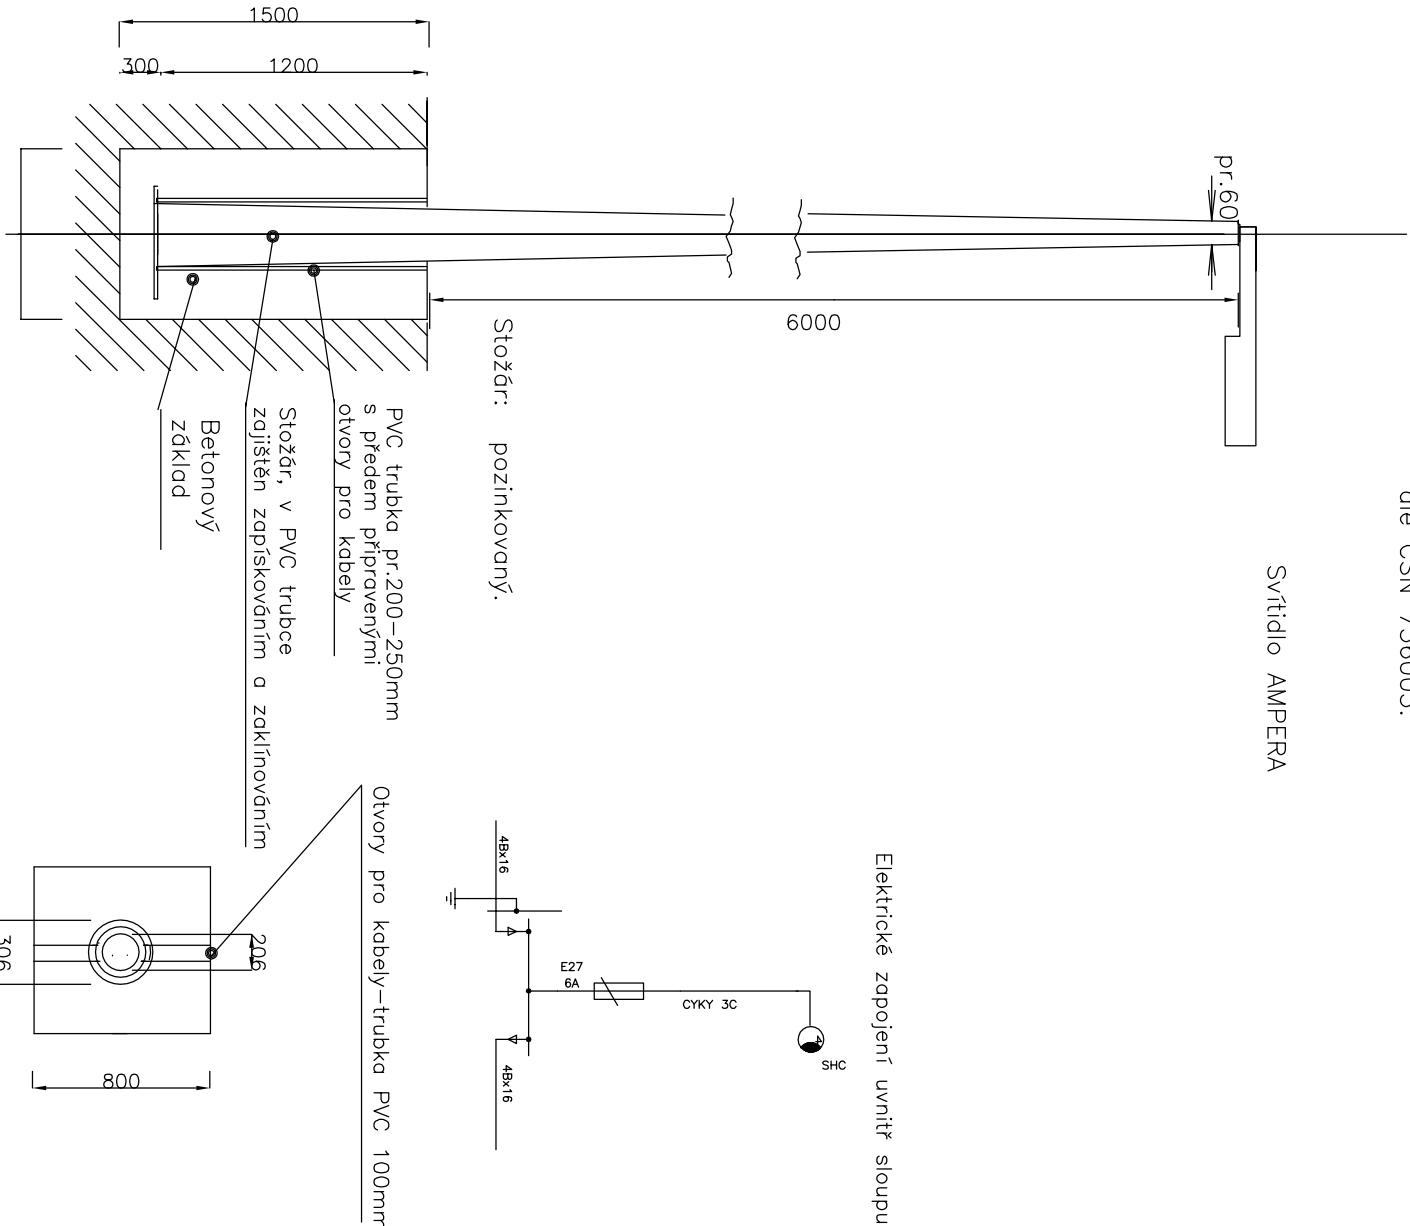

Detail pouzdra a stožáru

POUŽITÉ ZNAČKY

- Navržený stožár K8 – 8m– stožár větknutý pozinkovaný
- Svítidlo Schreder AMPERA MINI 36 W (LED)
- Stožárová výzbroj SCHM 2,5–50
- Uzemnění – drát FeZn ø 10 mm2

Schválil:					
Zod. projektant:		Ing. J. Mikulášek			
Projektant:		Ing. J. Mikulášek			
Číslo stavby:					
Místo stavby:		Lom u Mostu			
Investor:		Obec Lom, Náměstí Republiky 13, 435 11 Lom		Číslo TENS.	
Spoluinvestor:		XX		Č. zakázky: —	
Název stavby:				Datum: 11/2017	
Oprava stávajícího veřejného osvětlení Město Lom Detai usazení stožáru K6				Stupeň PD: Jednostup. PD	
				Formáty: 2A4	
				Číslo výkresu: ENG04	
				Měřítko: 1:—	
				Ing. Jaroslav Mikulášek Donovadská 393/2a 149 00 Praha 4 tel. : 602 437 347 e-mail: mikinik1011@seznam.cz	



MĚSTO
LOM

© NÁVRH ŘEŠENÍ OBSAŽEN VE VÝKRESOVÉ A TEXTOVÉ ČÁSTI JE PŘEDMĚTEM OCHRANY DLE AUTORSKÉHO ZÁKONA