


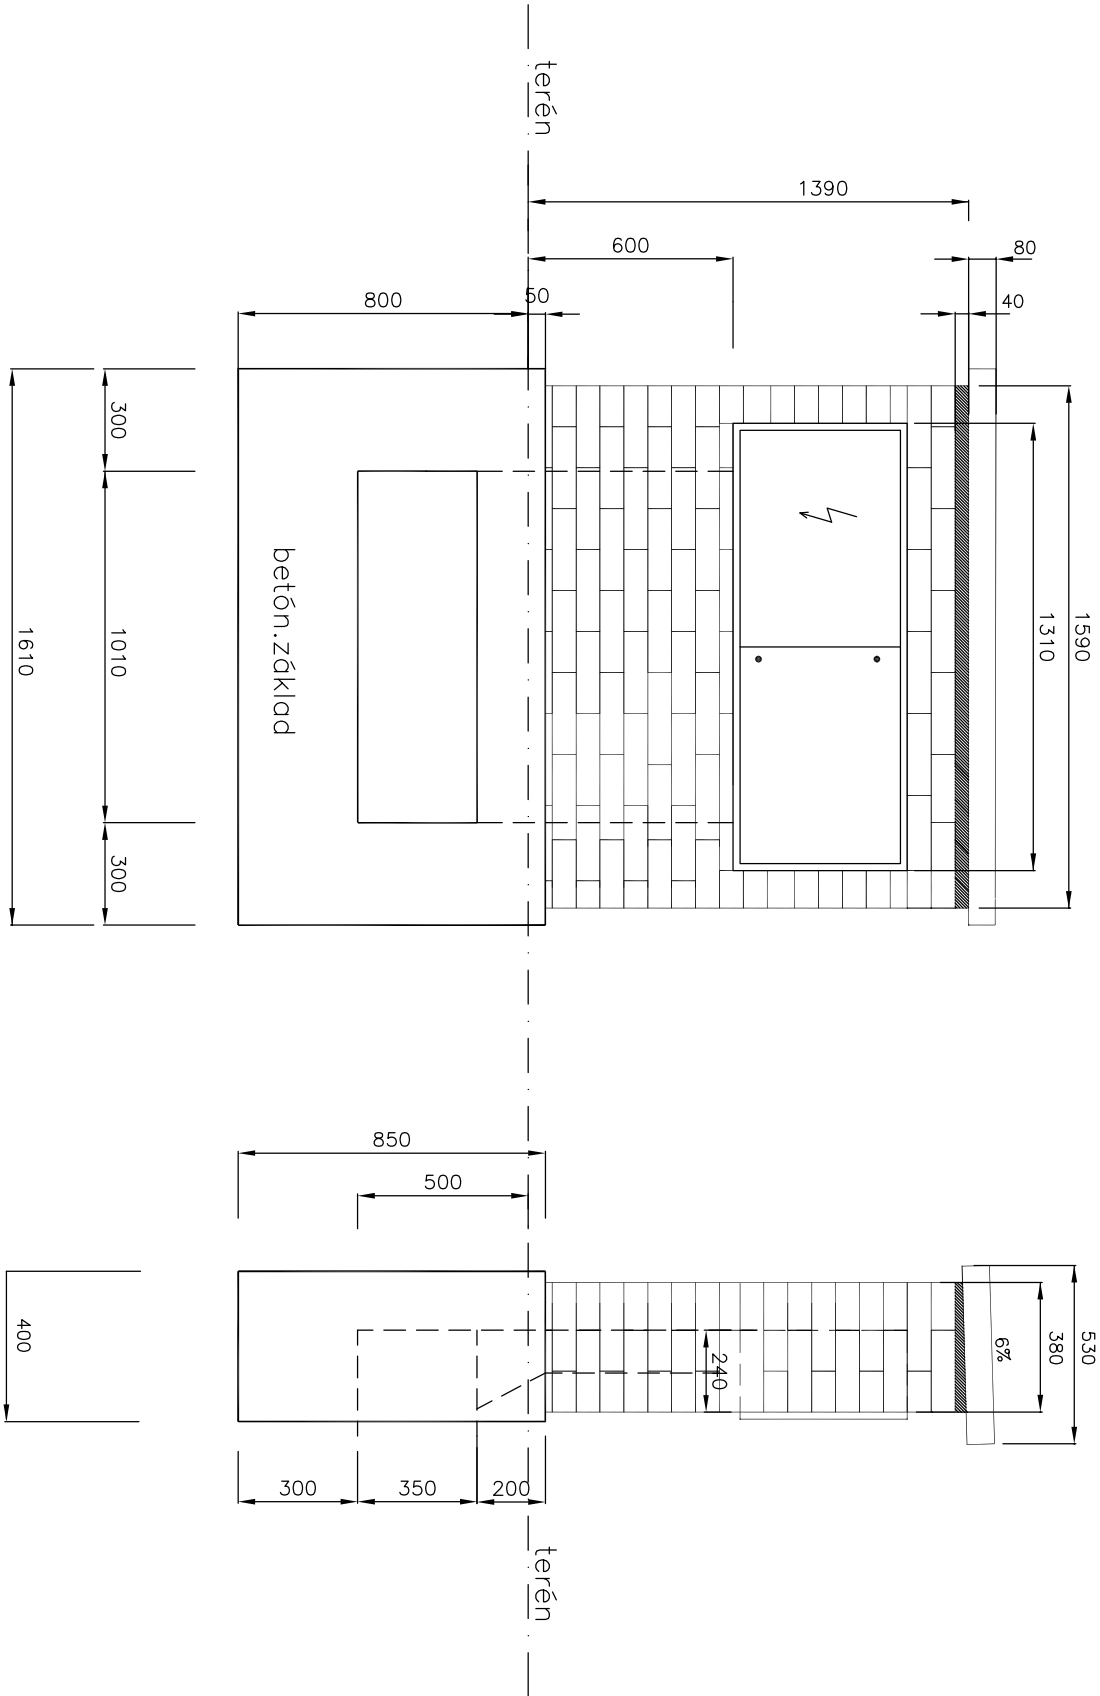

Schválil:		MĚSTO LOM MĚSTO LOM		Ing. Jaroslav Mikulášek Donovadská 393/2a 149 00 Praha 4 tel. : 602 437 347 e-mail: mikimik011@seznam.cz	
Zod. projektant:				Ing. J. Mikulášek	
Projektant:				Ing. J. Mikulášek	
Číslo stavby:					
Místo stavby:		Lom u Mostu			
Investor:		Obec Lom, Náměstí Republiky 13, 435 11 Lom		Číslo TENS.	
Spoluinvestor:		XX		Č. zakázky: —	
Název stavby:		Datum: 11/2017			
Oprava stávajícího veřejného osvětlení Město Lom Pilíř pro zapínací bod		Stupeň PD:		Jednostup. PD	
		Formáty:		2A4	
		Měřítko:		1:—	
		Číslo výkresu:		ENG09	
© NÁVRH ŘEŠENÍ OBSAŽEN VE VÝKRESOVÉ A TEXTOVÉ ČÁSTI JE PŘEDMĚTEM OCHRANY DLE AUTORSKÉHO ZÁKONA					