



Větev "B"


ŘEZ 1 km 0.02001

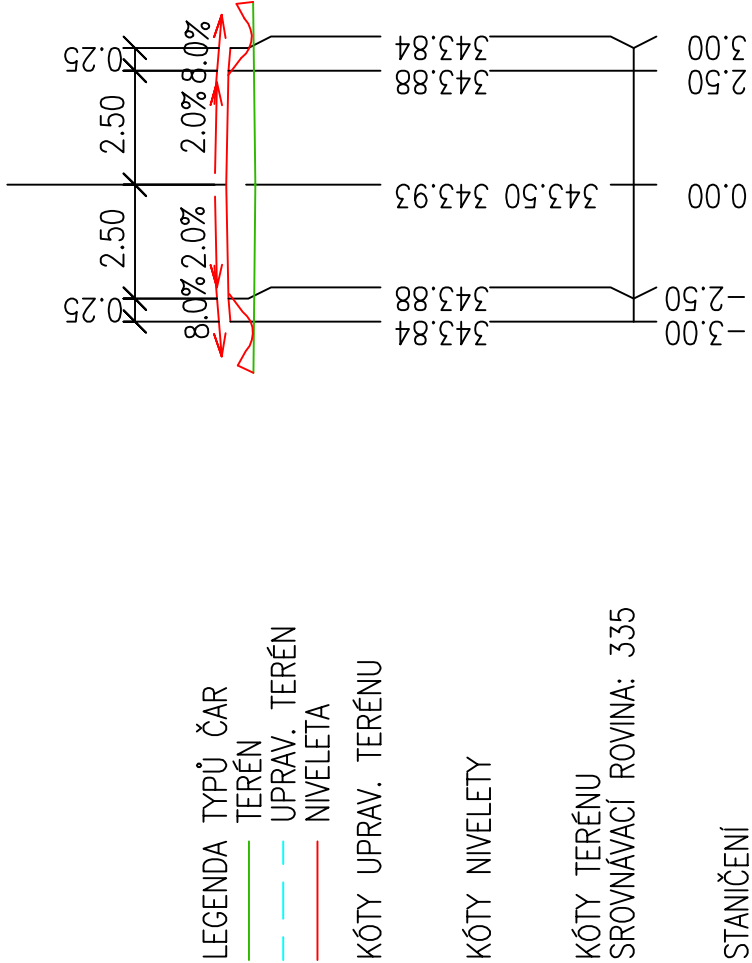


ŘEZ 2 km 0.04001

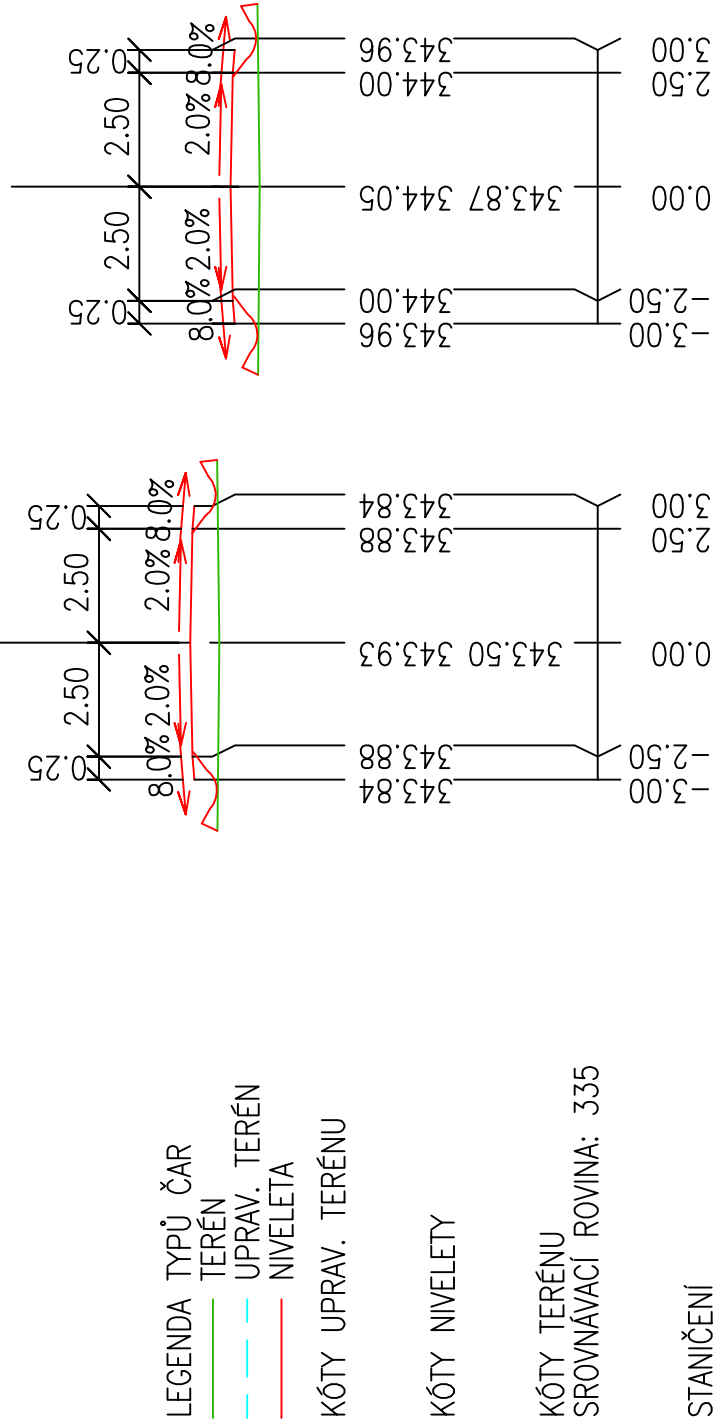


ŘEZ 3 km 0.06001

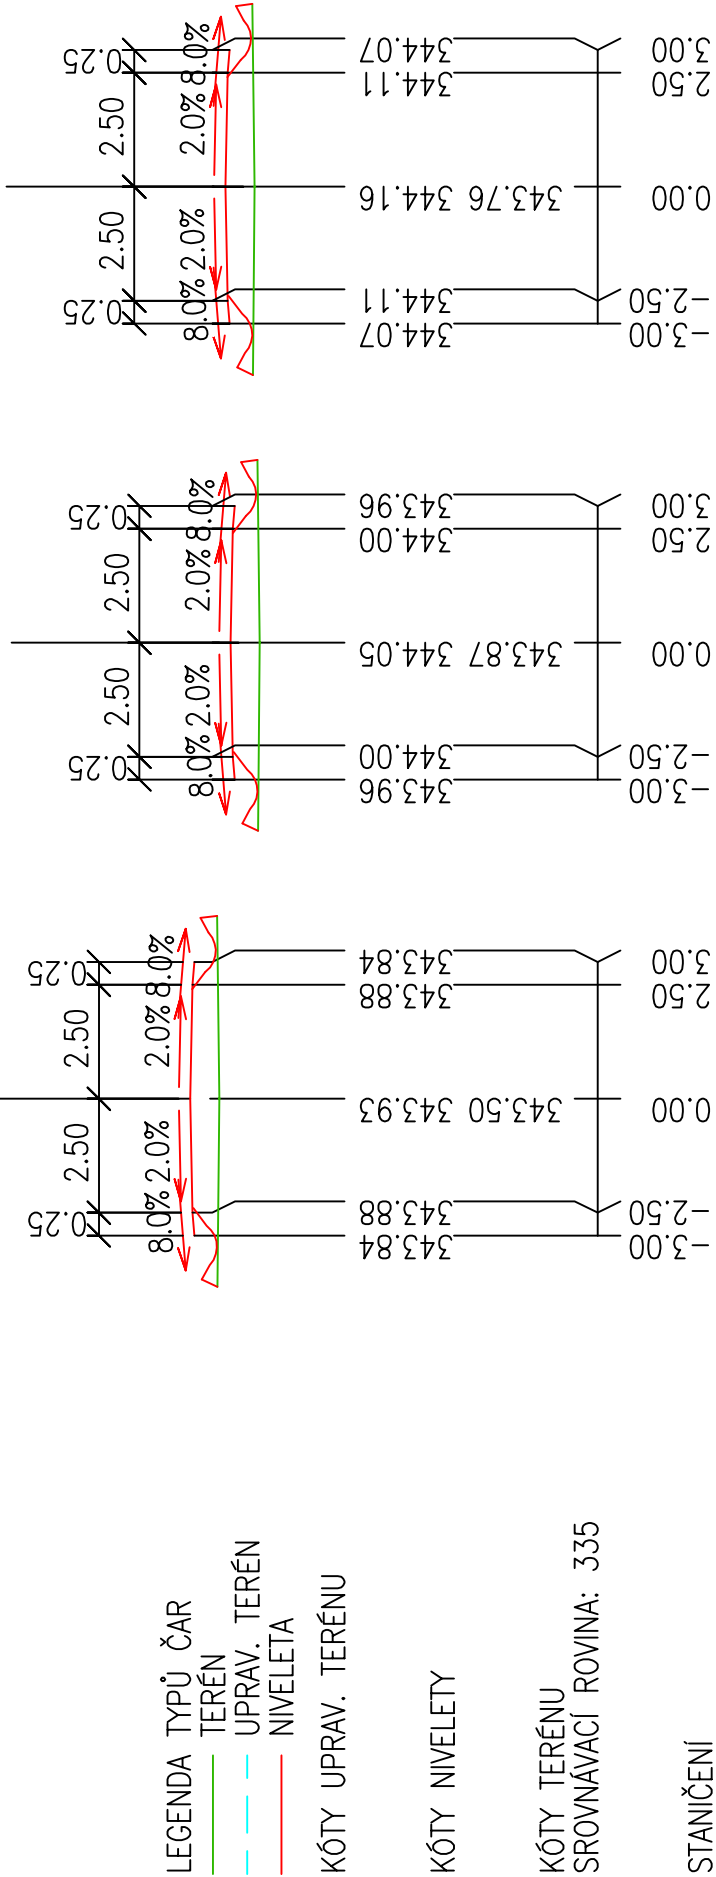


ŘEZ 4 km 0.08001

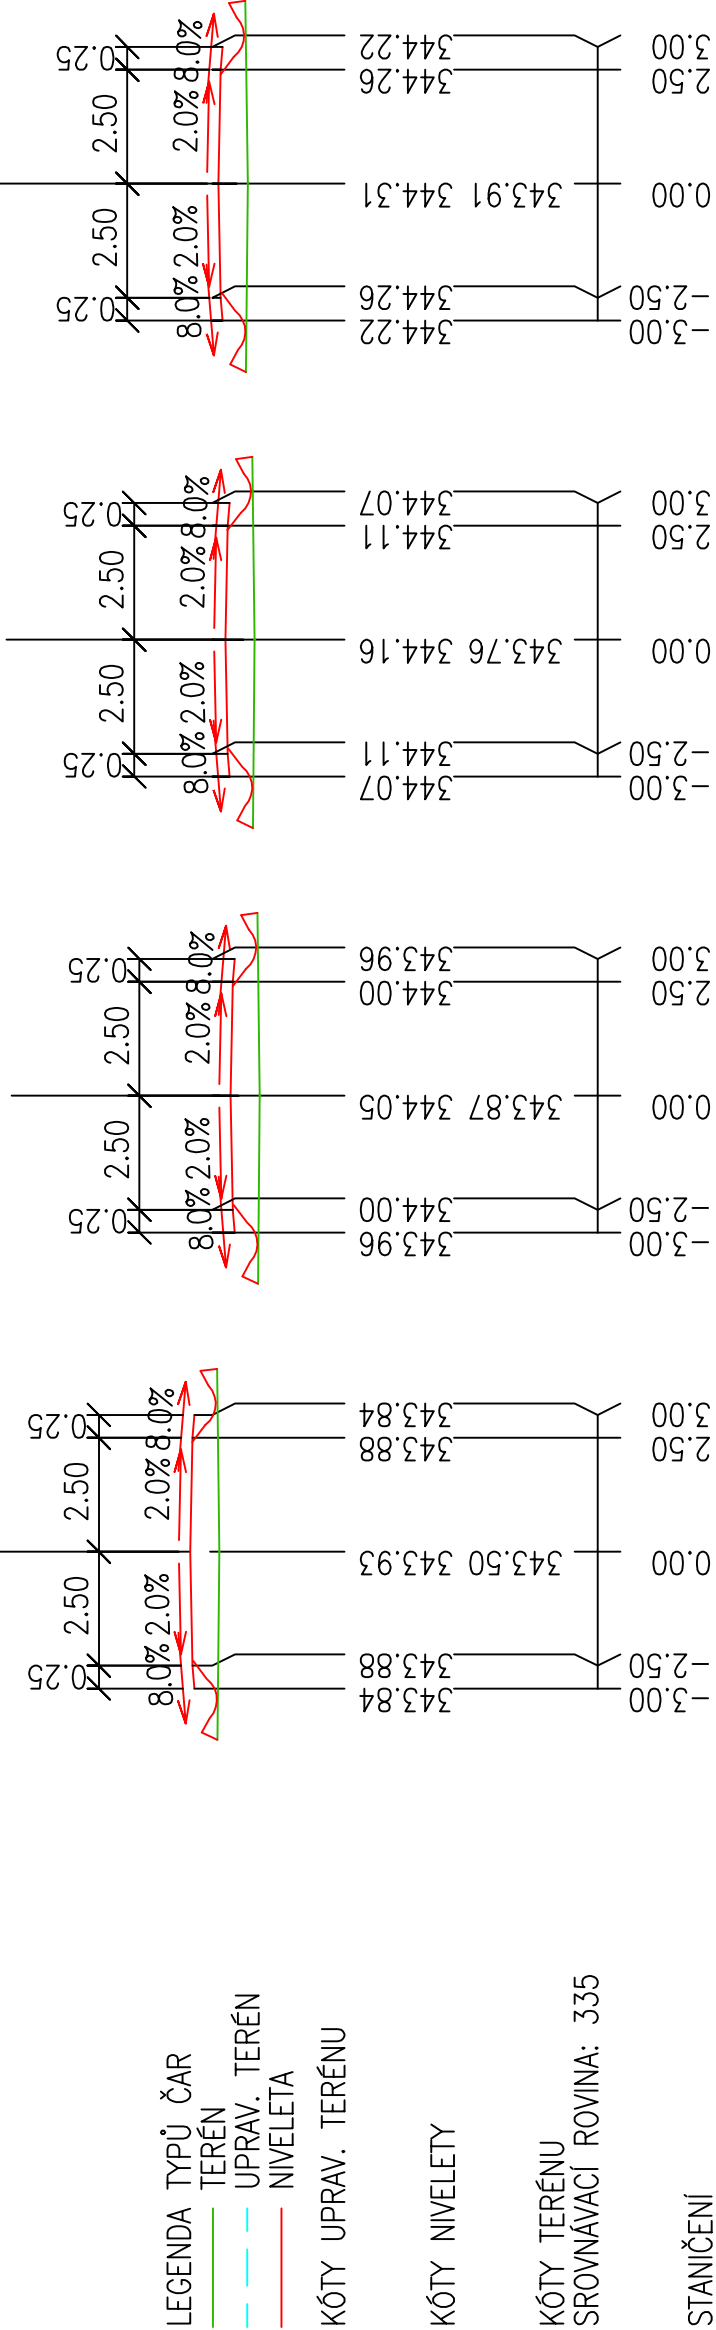


ŘEZ 5 km 0.10001

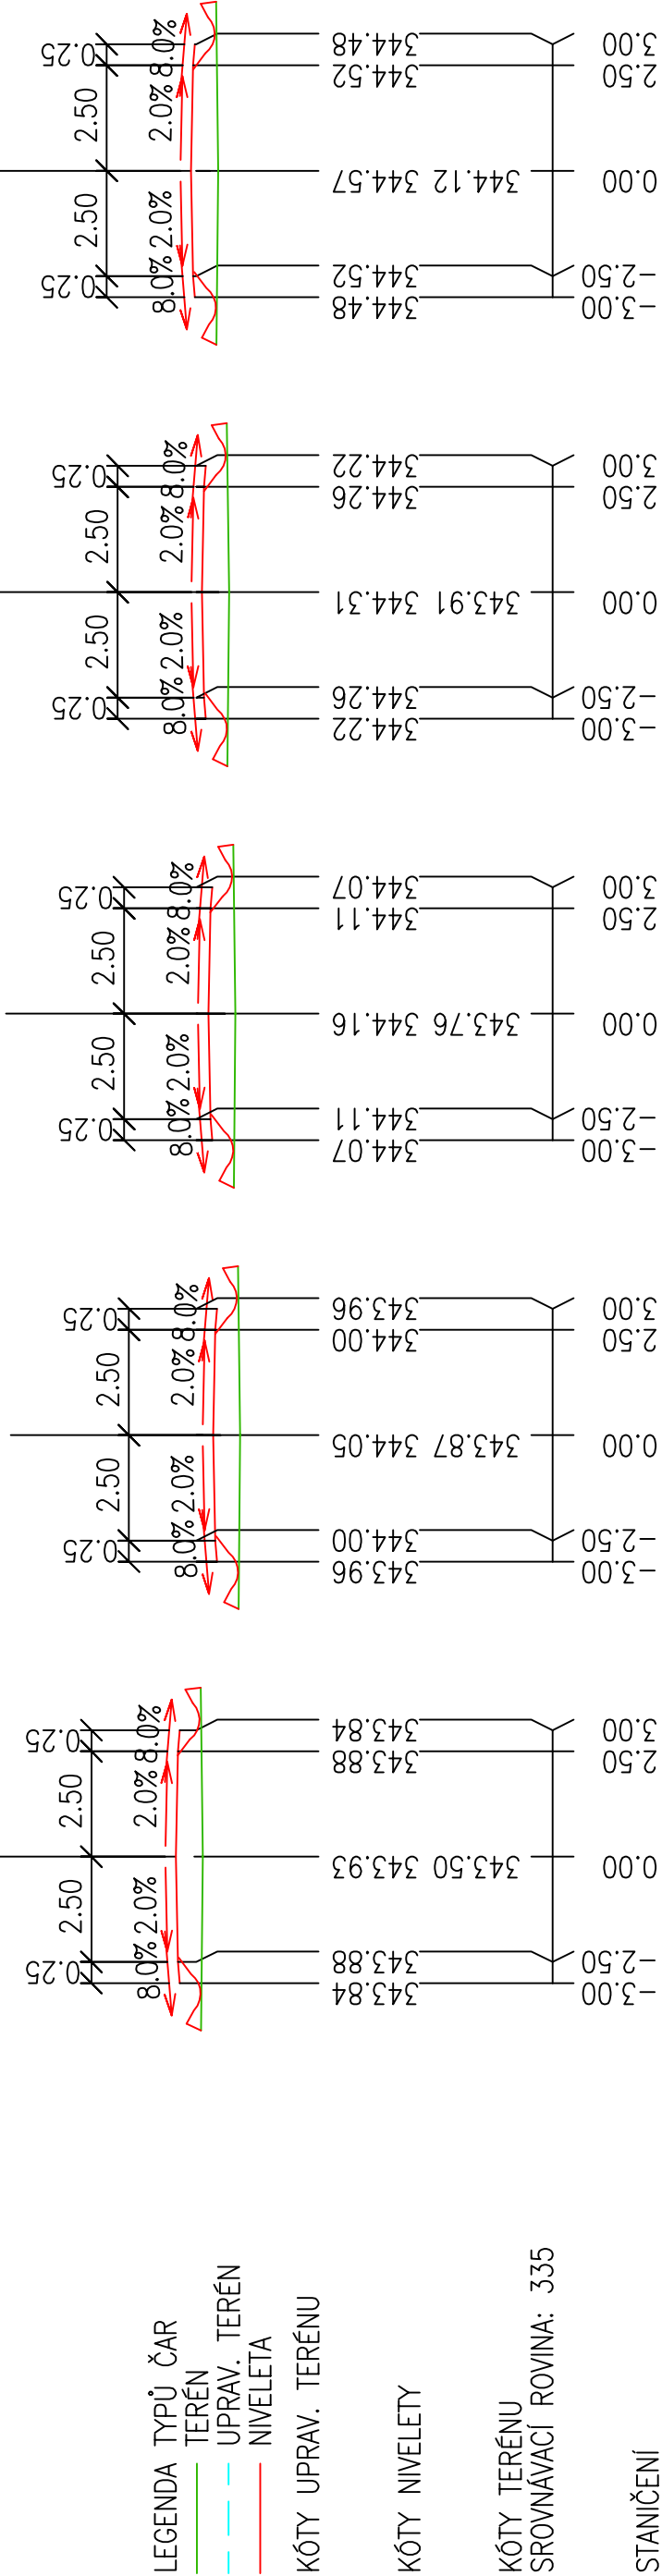


ŘEZ 6 km 0.12001

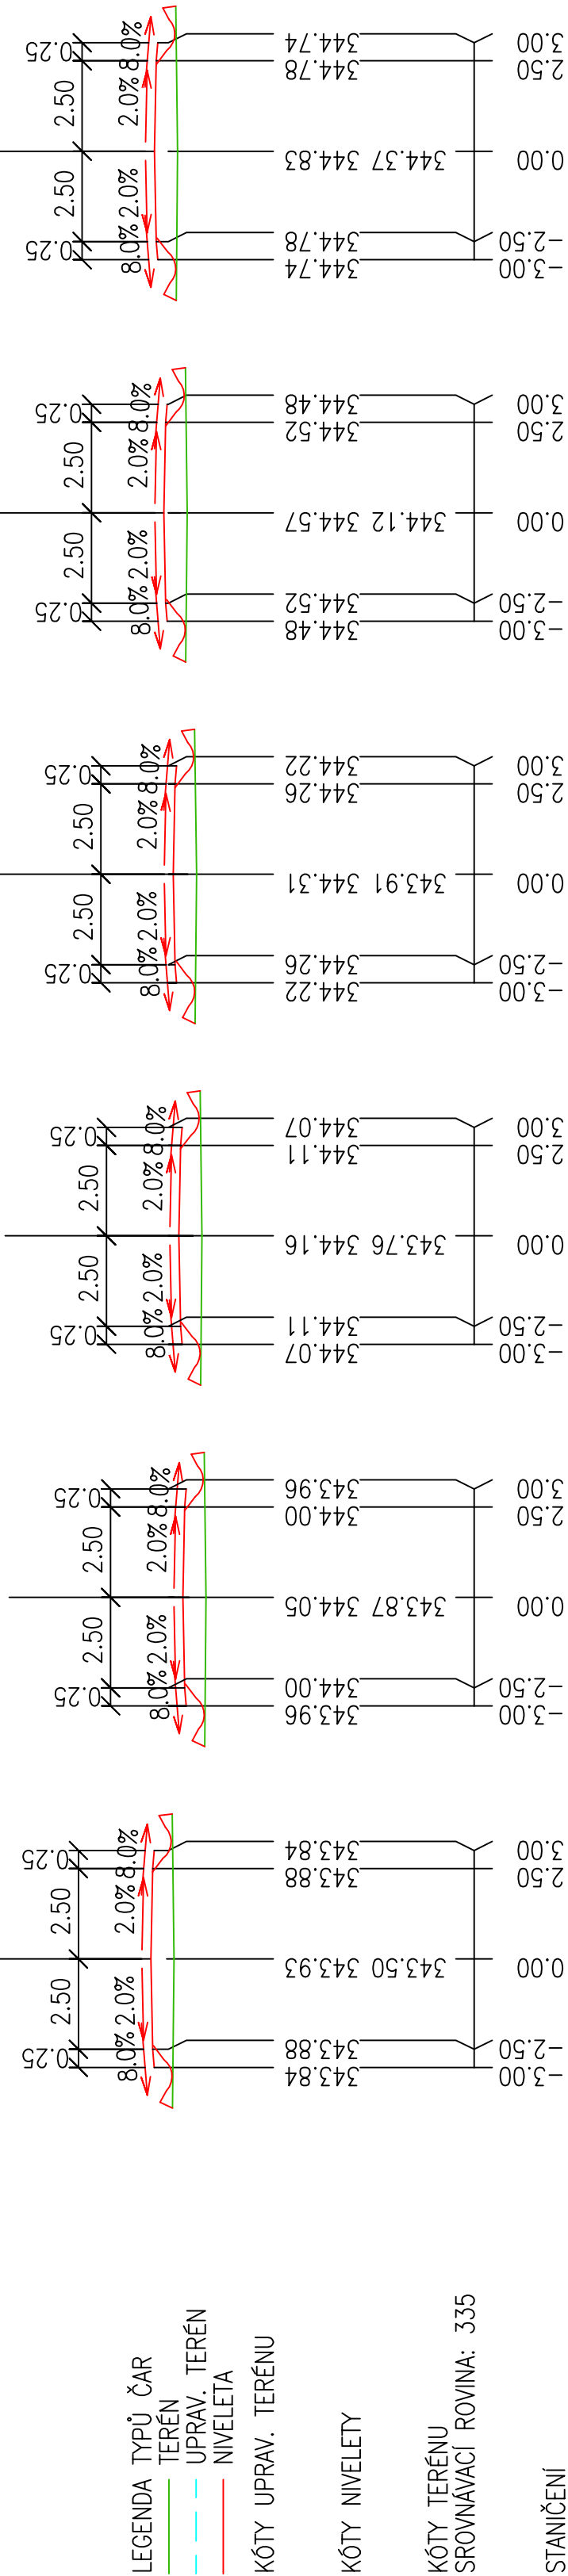

ŘEZ 7 km 0.14001

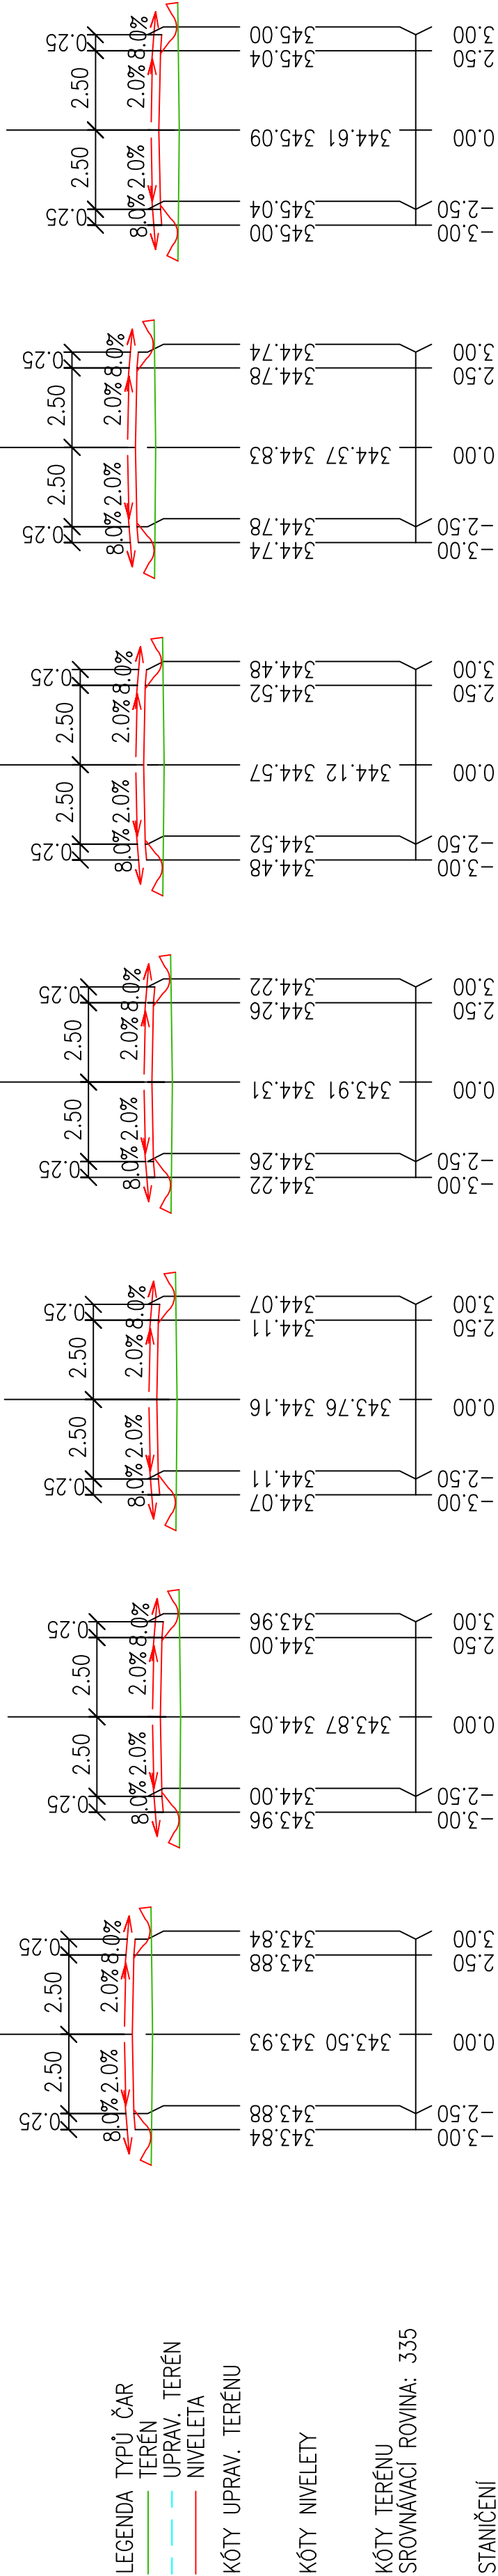


ŘEZ 8 km 0.16001

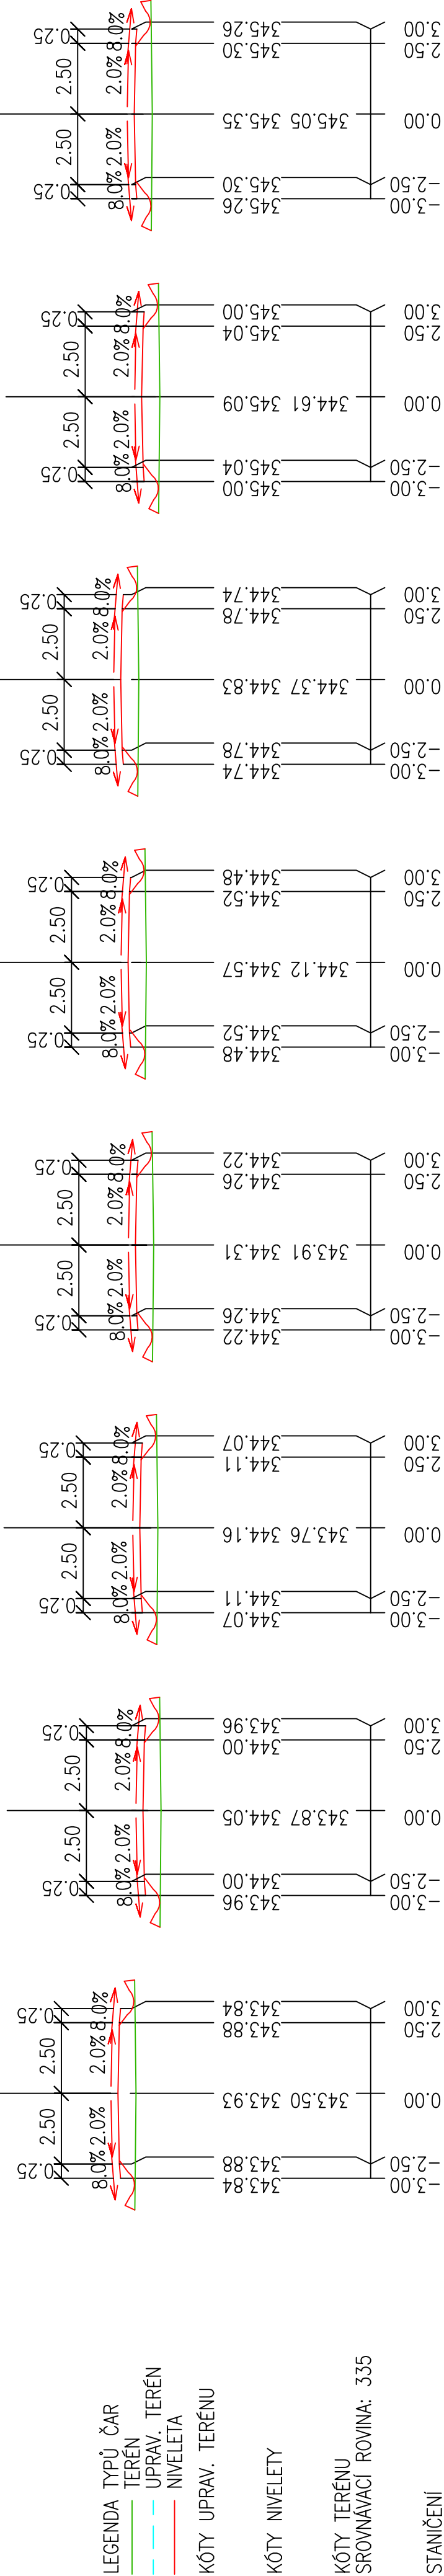


Větev "A"


ŘEZ 1 km 0.02001

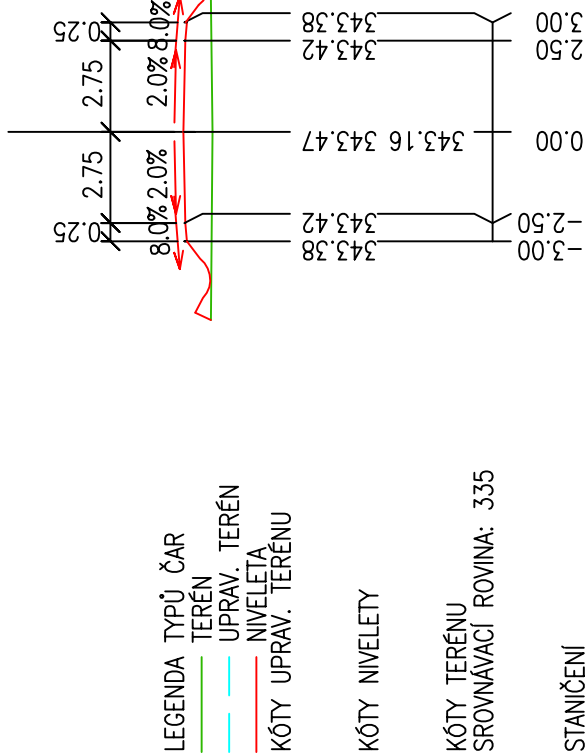

ŘEZ 2 km 0.04001

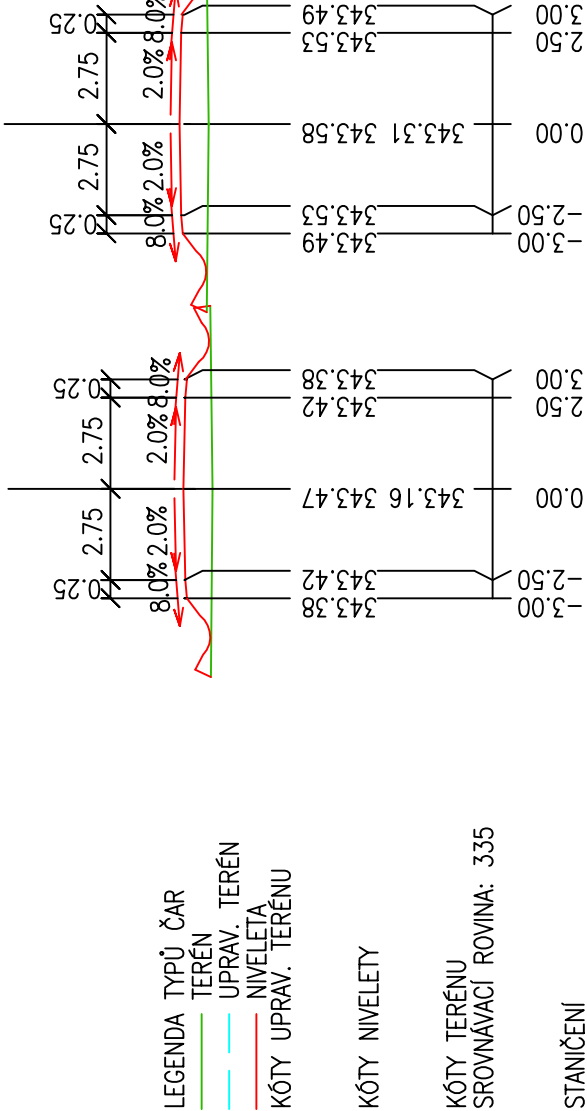

ŘEZ 3 km 0.06001

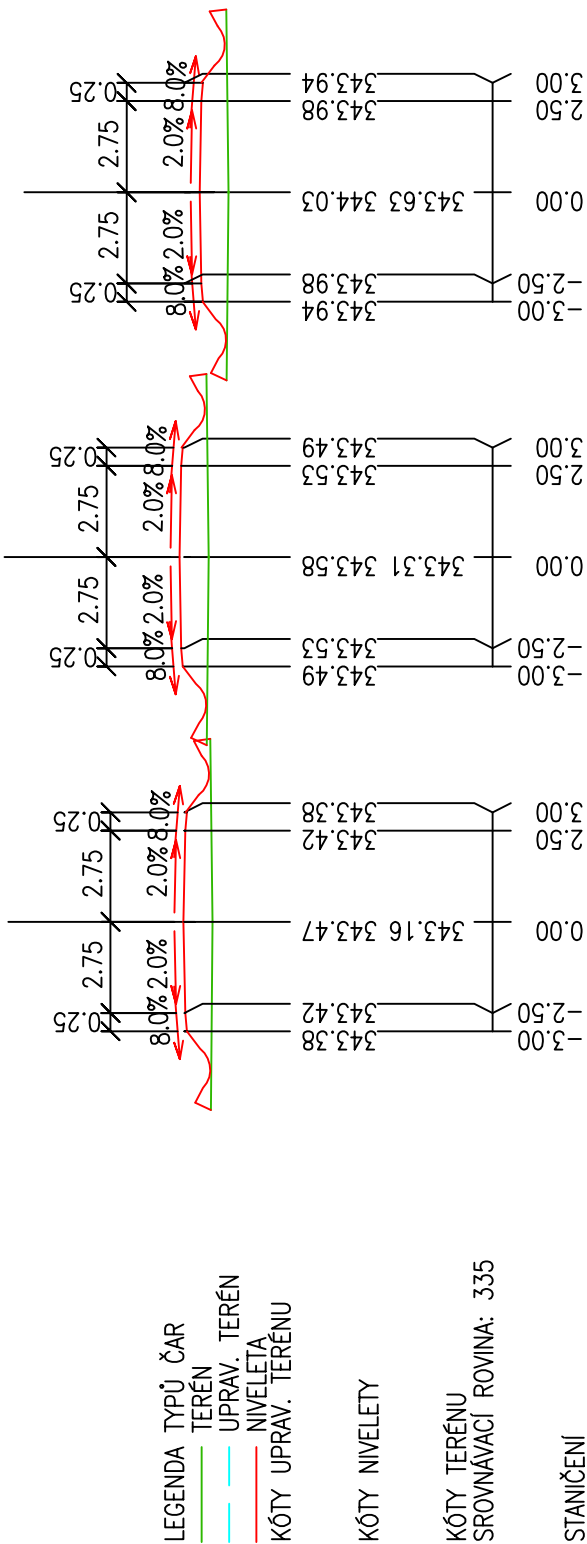

ZODP. PROJEKTANT	ING. ZDENĚK VITÁSEK	Ing. Zdeněk Vitásek	
VED. PROJEKTU	ING. ZDENĚK VITÁSEK	PROJEKTOVÁ A INŽENÝRSKÁ ČINNOST	
VYPRACOVAL	ING. ZDENĚK VITÁSEK	U Ienisu 2625/1	
KATASTR. ÚZEMLÍ	VIKÝŘOVICE	78701 ŠUMPERK	
OBJEDNAVATEL	Vikýřovice č. 166, 788 13 Vikýřovice	tel: 776 780 588	
NÁZEV PROJEKTU:		emil: zdenek.vitasek@email.cz	
		IČ: 03938760	
DPS		STUPEŇ PD	D.1.1.2d
Datum		10/2019	
Měřítko		1:100	
Formát		3A4	
Číslo zakázky		0171-18/3	
Příloha		Číslo přílohy	
CHARAKTERISTICKÉ PŘÍČNÉ ŘEZY			