


Strážkovice


M 1:10000

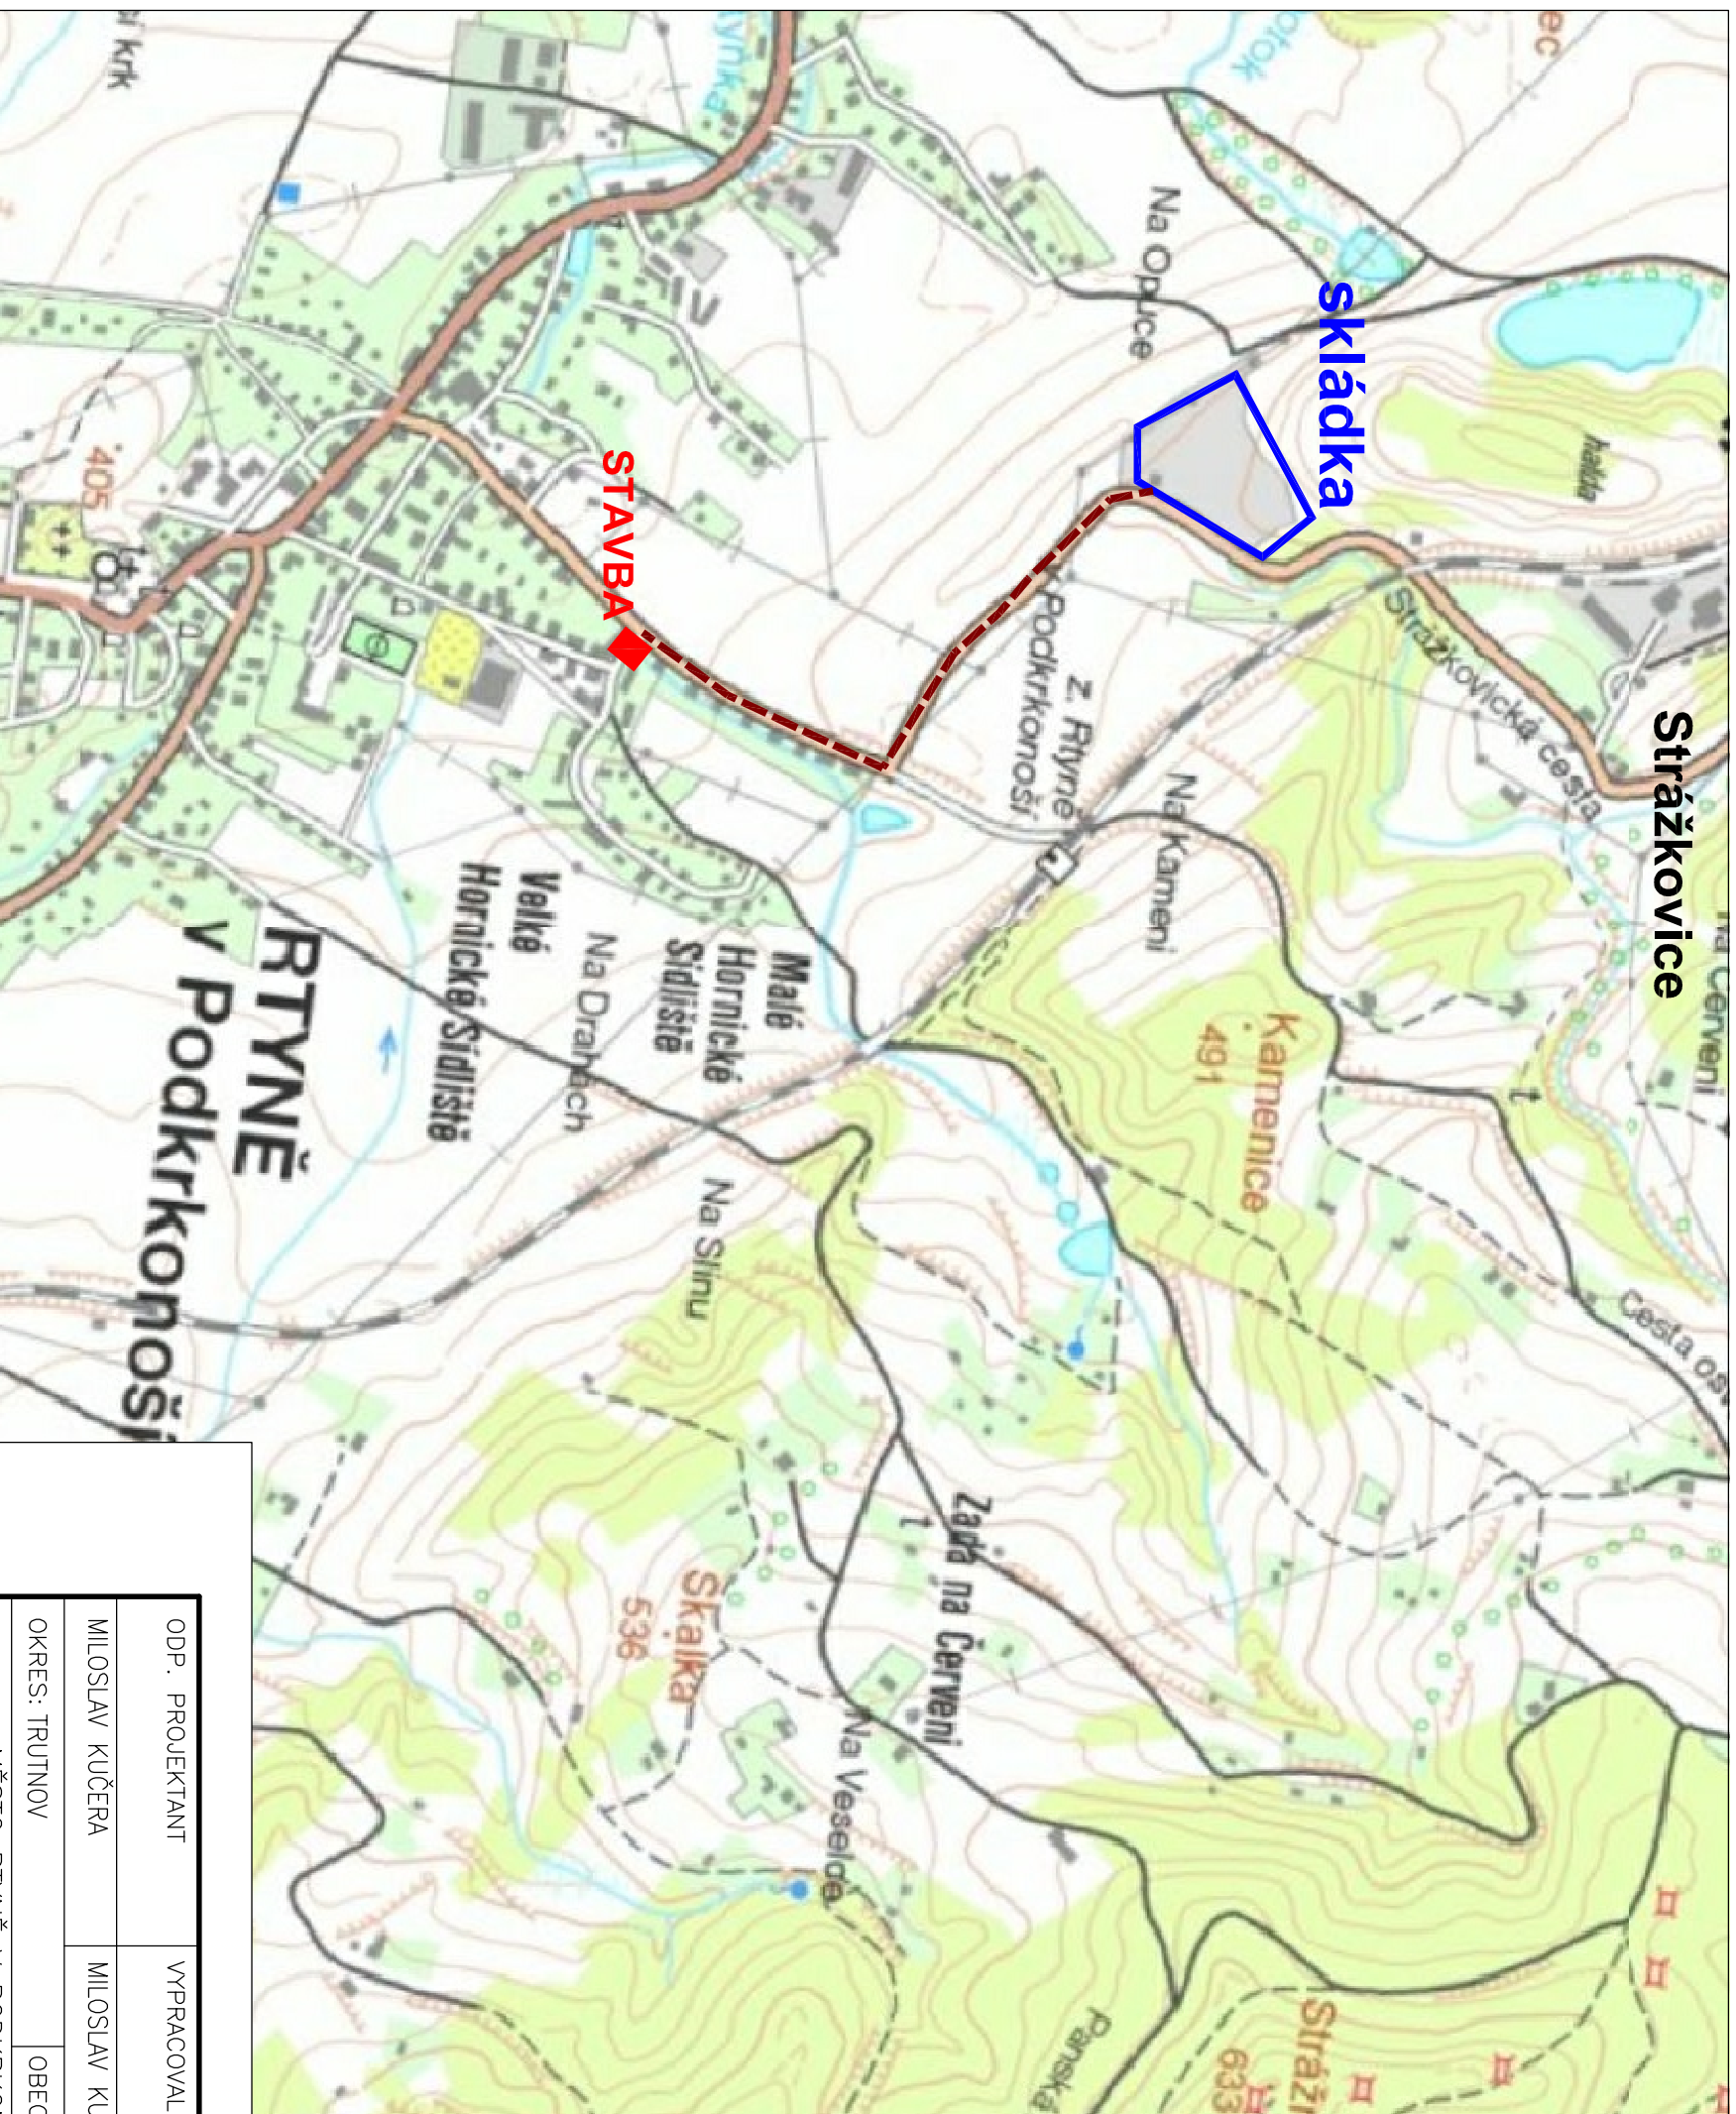

LEGENDA

STAVENIŠTĚ

PŘEPRAVNÍ TRASA NA SKLÁDKU (do 1 km)

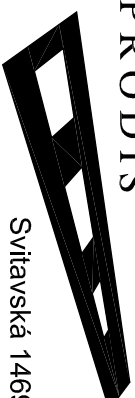ODP. PROJEKTANT		VYPRACOVAL	KRESLIL	
MILOSLAV KUČERA		MILOSLAV KUČERA	MILOSLAV KUČERA	
OKRES: TRUTNOV		OBEC: RTYNĚ V PODKRKONOŠI		
INVESTOR: MĚSTO RTYNĚ V PODKRKONOŠI, Hronovská 431, 542 33 Rtyně v Podkrkonoši				
OBJEKT	Úprava prostranství domu č.p. 643 ul. Hornická ve Rtyně v Podkrkonoši			
STUPEŇ ús	SITUAČNÍ VÝKRES ŠIRŠÍCH VZTAHŮ			
 PRODIS Svitavská 1469 500 12 HRADEC KRÁLOVÉ tel. 495 271 998, 603 512 615 prodís.hk@tiscali.cz		FORMÁTU A4		2
		DATUM		11/2017
		ZAK. ČÍSLO		60816
		IČO		12349615
		MĚŘITKO		PŘÍLOHA Č.
1:10000		C.1		