ÚZEMÍ	Modrá u Velehradu [697842]
POVRCH ÚZEMÍ	tráva
PARCELY	413/2
VZDÁLENOST ŠACHET	10.60 | 4 | 8 | 35.40
NÁZVY ŠACHET	Š268 – Bl-I – Š149 – Š500 – Š269

Podélný profil odlehčovací stoky OS C od šachty Š268 po šachtu Š269

Měřítko 1 : 500 / 100

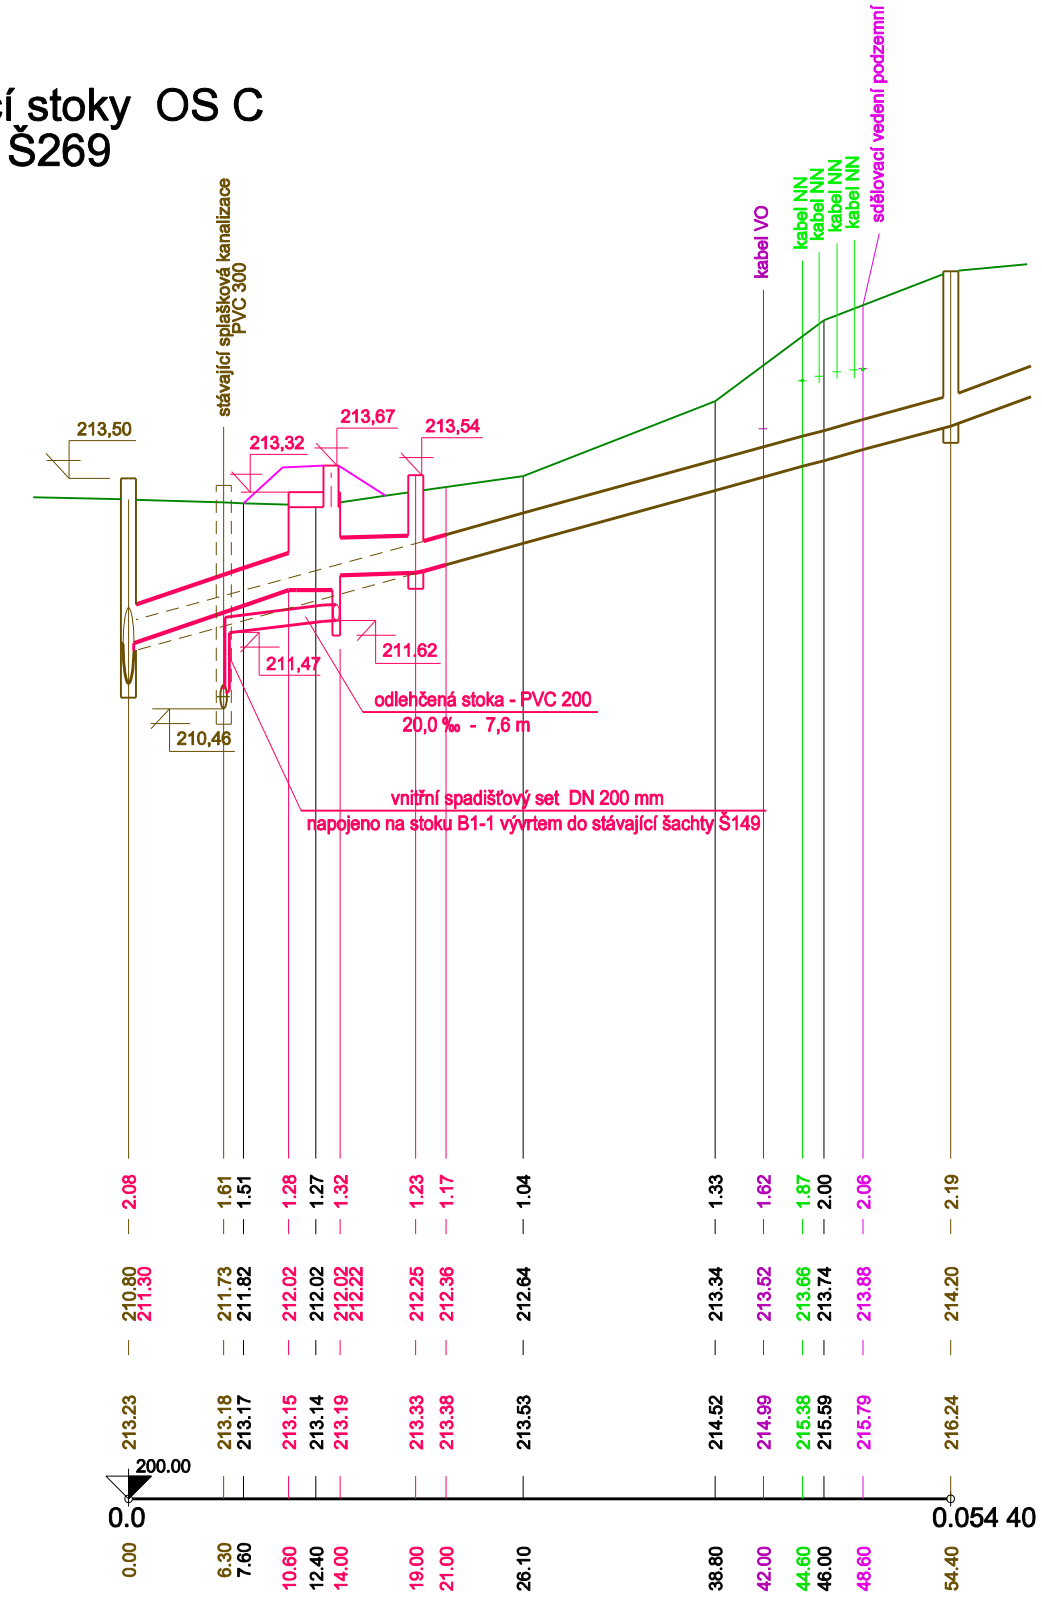

SKLON [promile] - DÉLKA [m]
DN [mm] - MATERIÁL - DÉLKA [m]
KAPACITA [l/s] - RYCHLOST [m/s] (dle: Colebrook)
NAVR.PRŮTOK [l/s] - RYCHLOST [m/s]

1	5	9		55.08 - 35.40
12	13	14	15	400 - BETON_1 - 33.40
2	6	10	16	813.29 - 6.47
3	7	11	17	160.18 - 4.79

LEGENDA:

1) 67.92 - 10.60
2) 1638.86 - 8.35
3) 146.88 - 4.95
4) 3.40
5) 58.80 - 3.40
6) 1053.00 - 5.36
7) 146.88 - 0.74
8) 5.00
9) 6.00 - 5.00
10) 436.88 - 2.23
11) 160.18 - 1.95
12) 500 - PP SN10 - 10.60
13) štěrbinová odlehčovací komora
14) 500 - PP SN10 - 5.00
15) 400 - PP SN10 - 2.00
16) 813.29 - 6.47
17) 160.18 - 4.79

PŘÍPOJKA DOMOVNÍ KANALIZACE

PŘÍPOJKA STŘEŠNÍHO SVODU

PŘÍPOJKA OD DEŠŤOVÉ VPUSTI

NAVRHOVANÁ ÚPRAVA KANALIZACE

STÁVAJÍCÍ KANALIZACE

STÁVAJÍCÍ TERÉN

UPOZORNĚNÍ :

PŘED ZAHÁJENÍM ZEMNÍCH PRACÍ INVESTOR NEBO JÍM POVĚŘENÝ ZHOTOVITEL ZAJISTÍ VYTÝČENÍ VŠECH TRAS OSTATNÍCH PODZEMNÍCH VEDENÍ . V MÍSTĚ JEJICH SOUBĚHU A KŘÍŽENÍ S NAVRHOVANOU KANALIZACÍ JE NUTNO PROVÁDĚT ZEMNÍ PRÁCE RUČNĚ .

VÝŠKOVÝ SYSTÉM BALT PO VYROVNÁNÍ

REVIZE

Revize č.	Datum	Zapsal	Stručný popis změn
1.	01 / 2024	Ing. Horák J.	Navýšení nivelety vyústění stoky OS C do stávající šachty Š268 na 0,5 m nade dno
			stávajícího zatrubnění Modranského potoka dle požadavku Lesů ČR.

Hlavní inženýr projektu	ING. JOSEF PAVLIŠ		ekola EKOLA - Pavliš s.r.o. Trávník 2095, 686 03 Staré Město tel.: 572 556 120, e-mail: pavlis@ekola-pavlis.cz
Zodpovědný projektant	ING. JOSEF PAVLIŠ		
Vypracoval	ING. JOSEF HORÁK		
Kontroloval	ING. JOSEF PAVLIŠ		
Investor	Slovácké vodárny a kanalizace, a.s. Uherské Hradiště		Kraj: Zlínský
Akce	KANALIZAČNÍ SITUACE MODRÁ NAPOJENÍ ODLEHČOVACÍ STOKY C A OK 1B		Datum: 01 / 2024
Objekt	SO 01 Kanalizace		Stupeň: DSP
			Zakázka č.: 1528 / DSP
Příloha	PODÉLNÝ PROFIL ODLEHČOVACÍ STOKY OS C		Formát: 2 A4
			Měřítko: 1 : 250/100
Soubor	1528_D3-1_podelnyprofilOSC_R1.dgn		Příloha č.: D. 3.1.R1