



ÚZEMÍ
POVRCH ÚZEMÍ
PARCELY
VZDÁLENOST ŠACHET
NÁZVY ŠACHET

Modrá u Velehradu [697842]				
1	tráva	3	vjezd - štěrk	14
2		st.409	10	113/11
10.30		5	6.25	

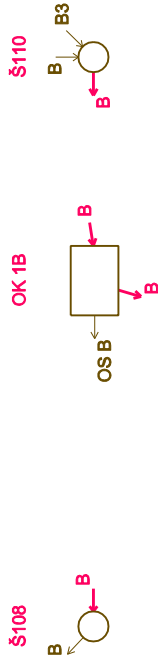

Podélný profil stoky B od šachty Š108 po šachtu Š110

Měřítko 1 : 250 / 100

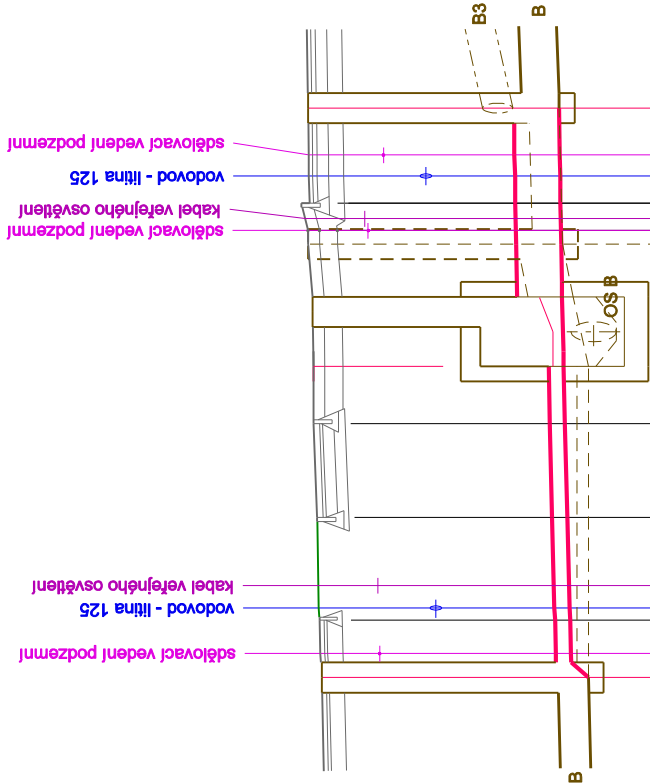

VÝŠKOVÝ SYSTÉM BALT PO VYROVNÁNÍ

REVIZE		
Revizé č.	Datum	Zapsal

HLOUBKA VÝKOPU

KÓTA DNA POTRUBÍ

KÓTA TERÉNU


STANIČENÍ [Km],[m]

SKLON [promile] - DÉLKA [m]
DN [mm] - MATERIÁL - DÉLKA [m]
KAPACITA [l/s] - RYCHLOST [m/s] (dle: Colebrook)
NAVR.PRÚTOK [l/s] - RYCHLOST [m/s]

10.00 - 12.60	5.85 - 6.25
4	8
36.55 - 1.16	6
36.55 - 1.16	7

LEGENDA:

- 1) chodník
- 2) 113/11
- 3) vjezd - betonová dlažba
- 4) 200 - KAMENINA - 10.30
- 5) 2.30
- 6) 3261.93 - 3.43
- 7) 413.40 - 1.68
- 8) odlehčovací komora OK1B - 2.30
- 10) 413/1
- 12) 507.56 - 1.80
- 13) 600 - KAMENINA - 6.25
- 14) asfaltobetonová komunikace

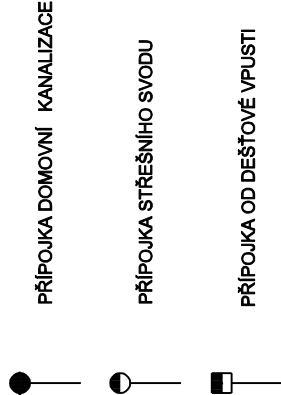

UPOZORNĚNÍ :

PŘED ZAHÁJENÍM ZEMNÍCH PRACÍ INVEŠTOR NEBO JÍM POVĚŘENÝ ZHOTOVITEL ZAJISTÍ VYTÝČENÍ VŠECH TRAS
OSTATNÍCH PODZEMNÍCH VEDENÍ . V MÍSTĚ JEJICH SOUBĚHU A KŘÍŽENÍ S NAVRHOVANOU KANALIZACÍ JE NUTNO
PROVÁDĚT ZEMNÍ PRÁCE RUČNĚ .

ekola

EKOLA - Pavliš s.r.o.
Trávník 2095, 686 03 Staré Město
tel.: 572 556 120, e-mail: pavlis@ekola-pavlis.cz

Hlavní inženýr projektu	ING. JOSEF PAVLIŠ	Kraj	Zlínský
Zodpovědný projektant	ING. JOSEF PAVLIŠ	Datum	10 / 2023
Vypracoval	ING. JOSEF HORÁK	Stupeň	DSP
Kontroloval	ING. JOSEF PAVLIŠ	Zakázka č.	1528 / DSP
Investor	Slovácké vodárny a kanalizace, a.s. Uherské Hradiště	Formát	2 A4
Kanal SIT MODRA		Měřítko	1 : 250/100
NAPOJENÍ ODLEHČOVACÍ STOKY C		Příloha č.	D.4.1.
SO 01 Kanalizace			
PODÉLNÝ PROFIL NAPOJENÍ ODLEHČOVACÍ KOMORY OK1B			
Příloha	1528_D4-1_podelnyprofilOK1B.dgn		