




VZOROVÝ PŘÍČNÝ ŘEZ 1:50
MÍSTNÍ KOMUNIKACE
(Km 0.040)

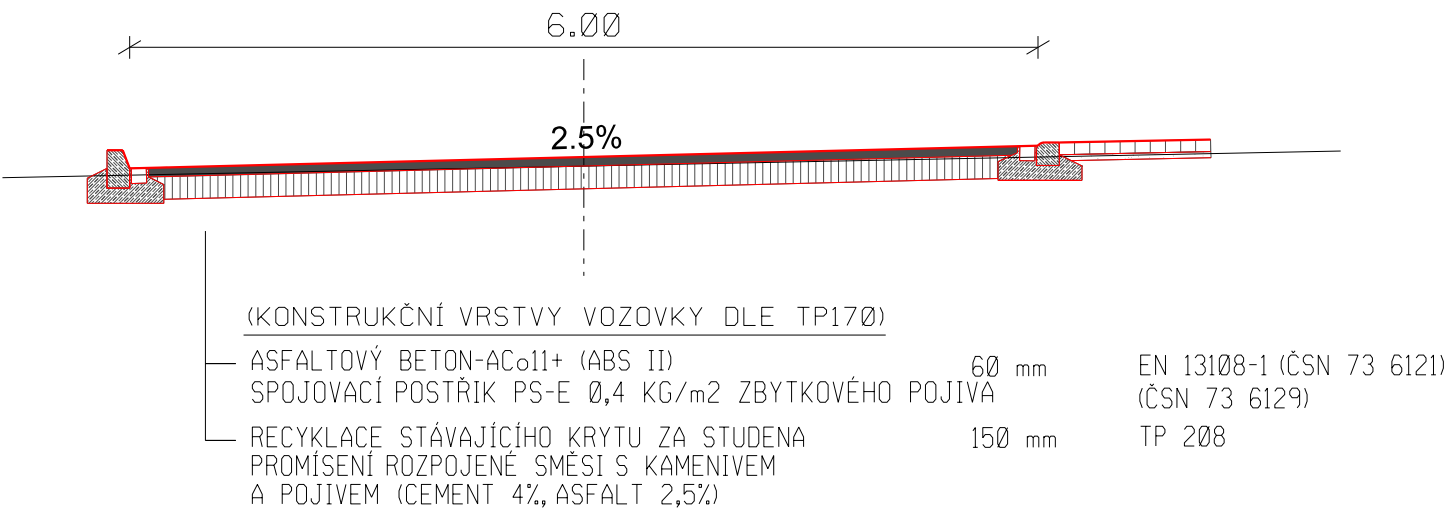


VZOROVÝ PŘÍČNÝ ŘEZ 1:50
MÍSTNÍ KOMUNIKACE
(Km 0.240)

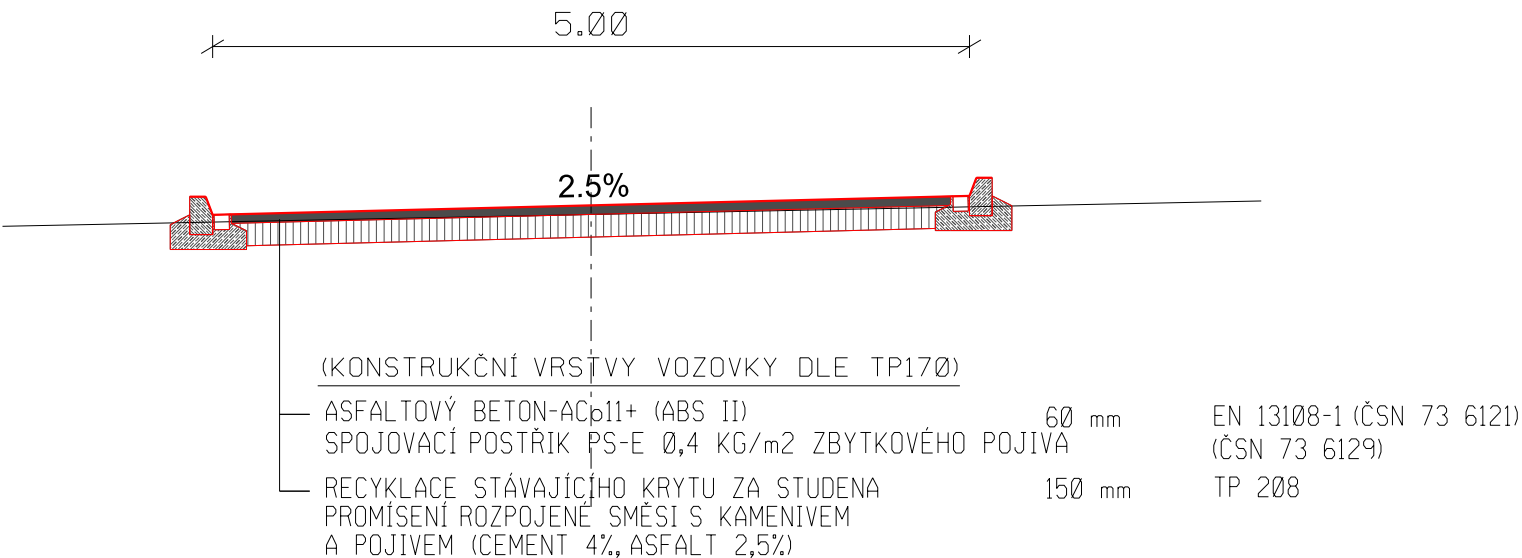

VZOROVÝ PŘÍČNÝ ŘEZ 1:50
MÍSTNÍ KOMUNIKACE
(Km 0.050)

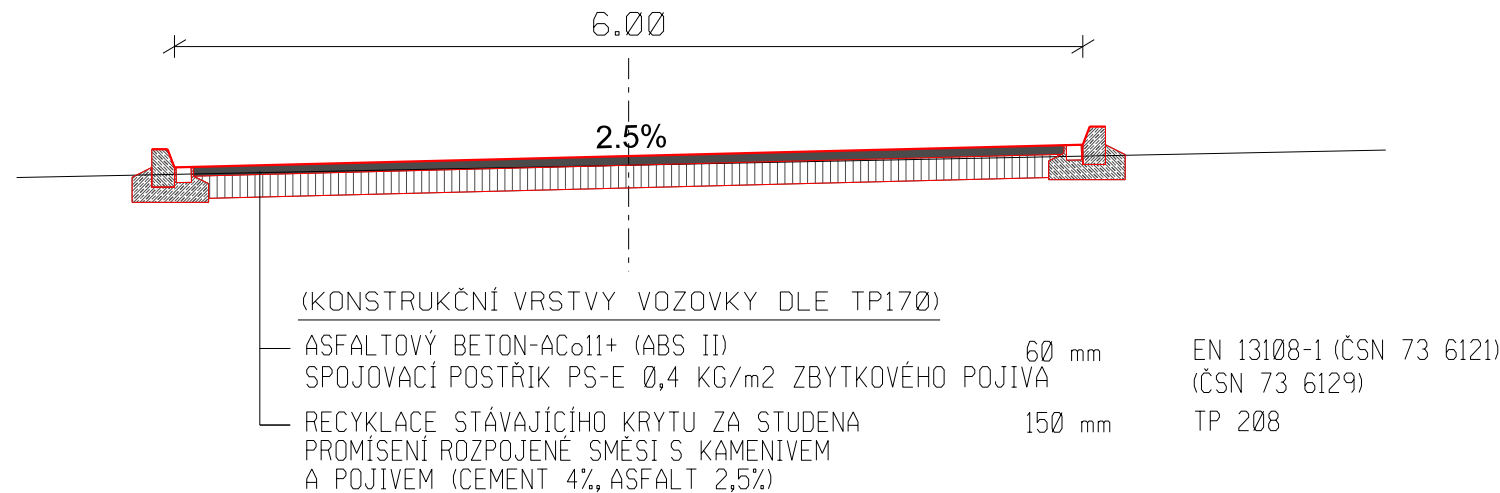

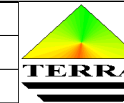Zodpov. projektant:	IČO:	Vypracoval:	Kontroloval:	 TERRA - POZEMKOVÉ ÚPRAVY, s.r.o. Nemocniční 53, 787 01 Šumperk tel.: 583 214 360 E-mail: info@terra-pu.cz	
Ing. Filip Brtna	63320819	Ing. Filip Brtna	Milan Hübl		
Okres:	Šumperk	Obec:	Velké Losiny		
Investor:	Obec Velké Losiny, Rudé armády 321, 788 15 Velké Losiny				
Akce:	Rekonstrukce ul. U Hřiště, Velké Losiny				
Vzorový příčný řez					
				Formát:	2 A4
				Datum:	01/2022
				Účel:	dok.údržbových prací
				Číslo zak.:	12/2022
				Výšk. systém:	b. p. v.
				Měřítko	Č. výkresu
				1:50	D.1