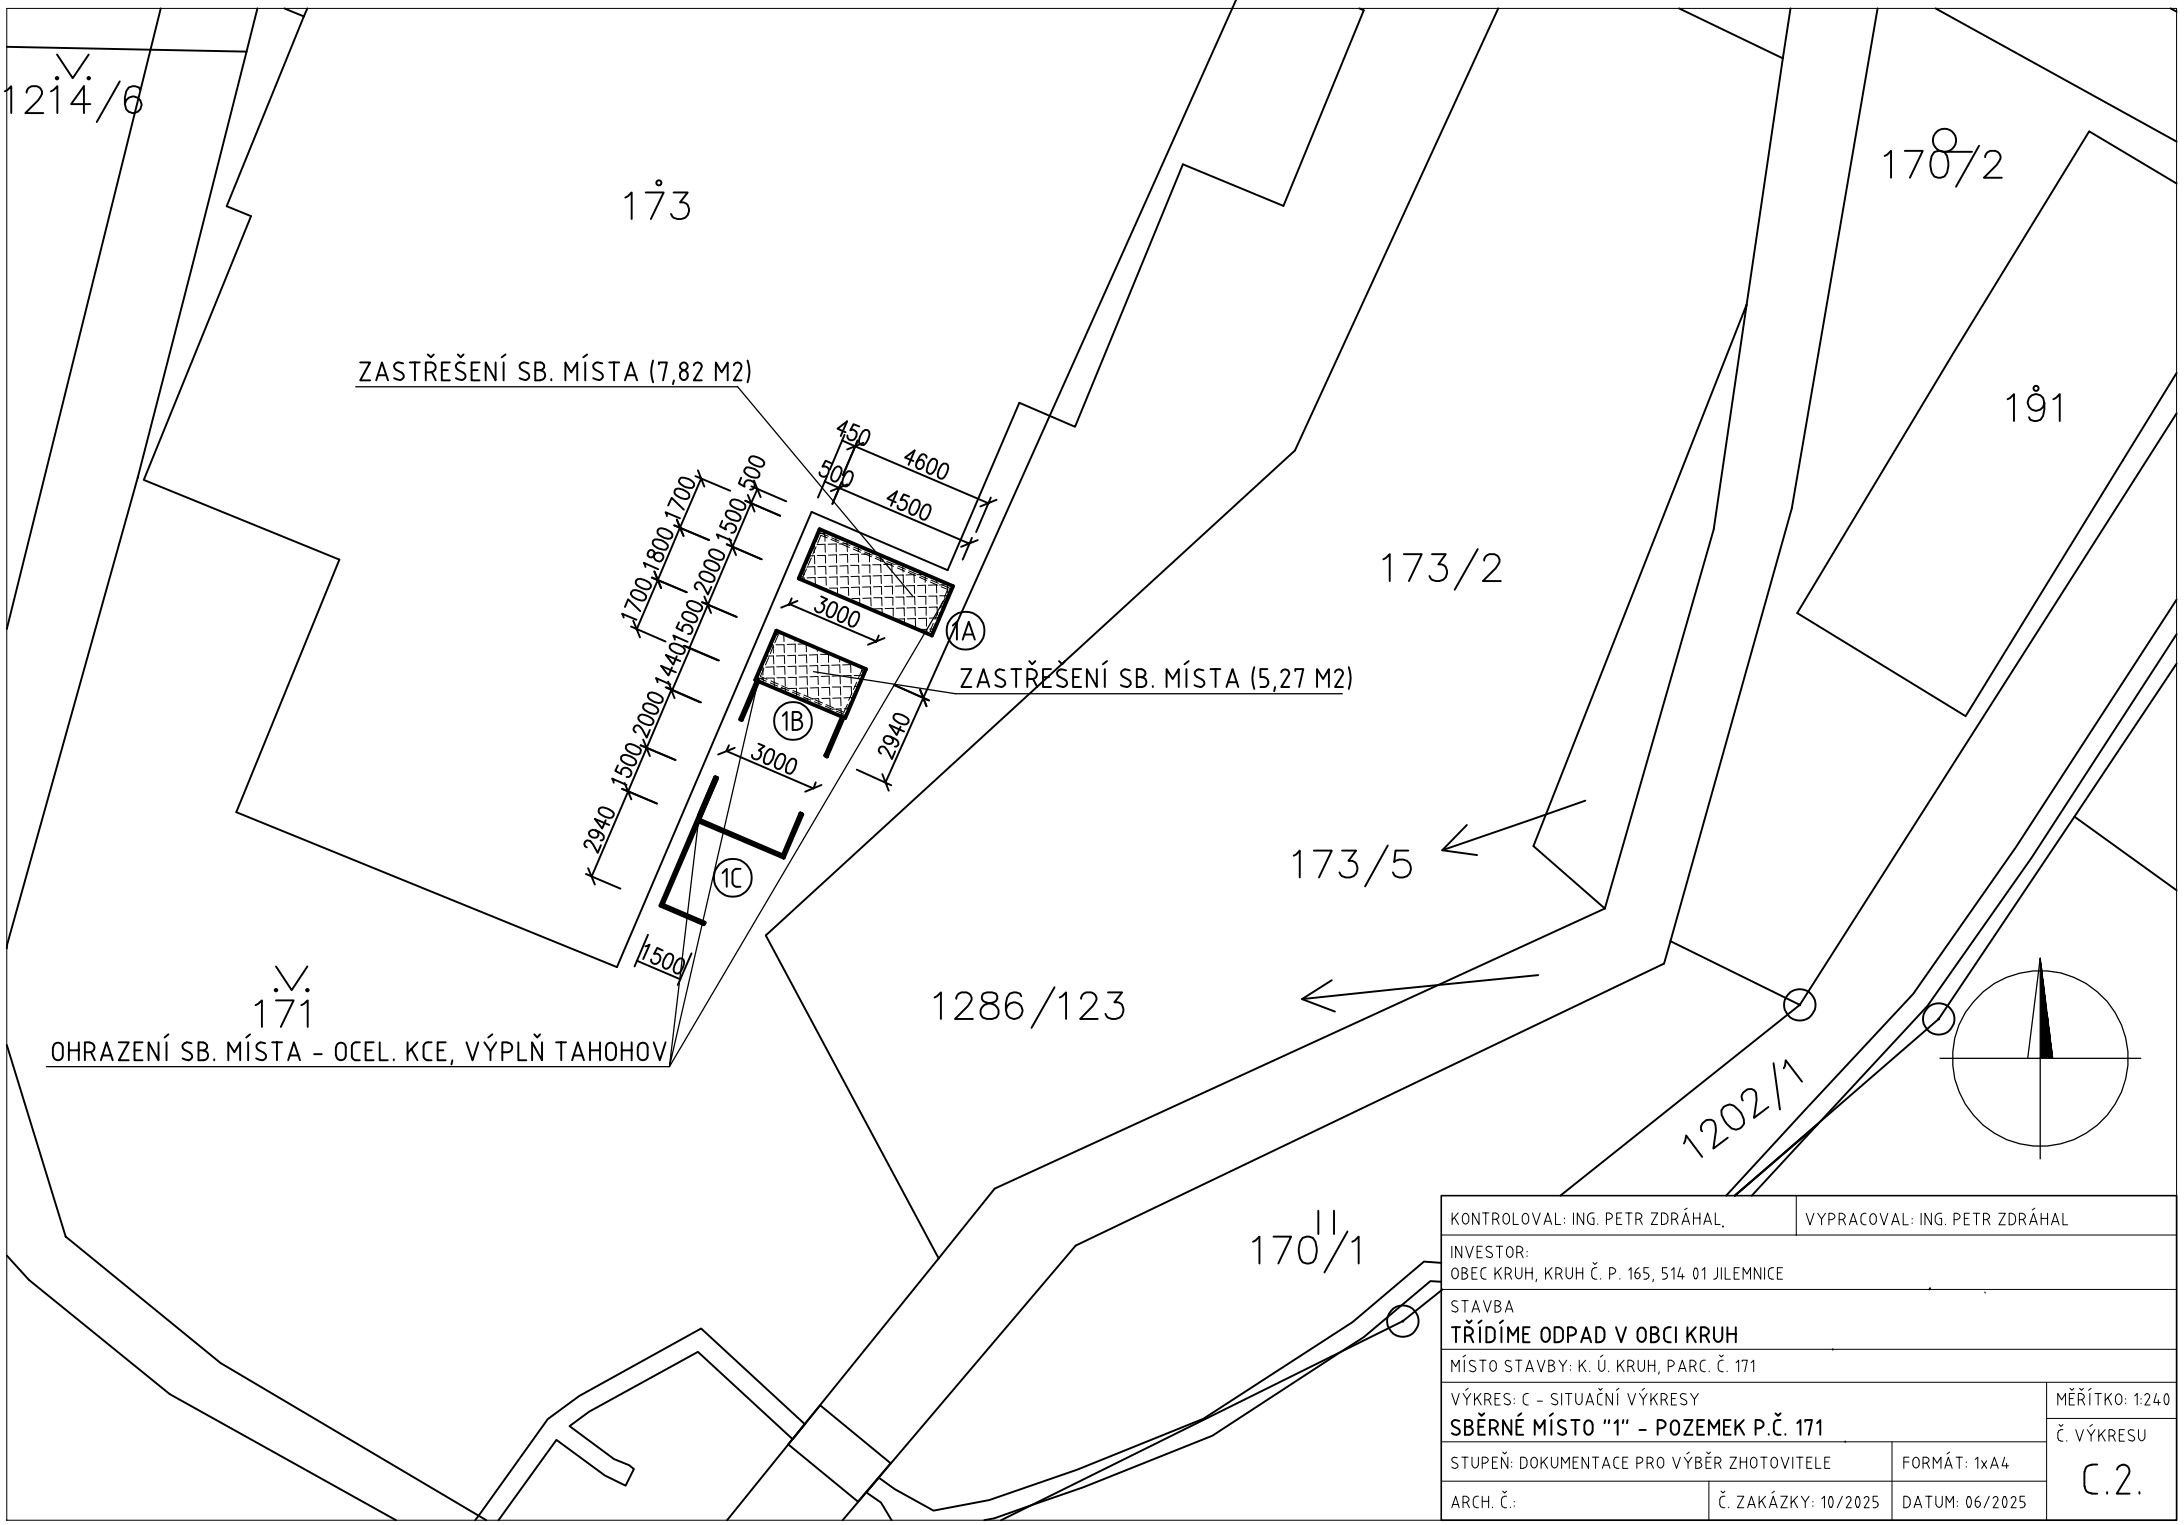


KONTROLOVAL: ING. PETR ZDRÁHAL.	VYPRACOVAL: ING. PETR ZDRÁHAL	
INVESTOR: OBEC KRUH, KRUH Č. P. 165, 514 01 JILEMNICE		
STAVBA **TŘÍDÍME ODPAD V OBCI KRUH**		
MÍSTO STAVBY: K. Ú. KRUH, PARC. Č. 171		
VÝKRES: C – SITUAČNÍ VÝKRESY **SBĚRNÉ MÍSTO "1" – POZEMEK P.Č. 171**		MĚŘÍTKO: 1:240
STUPEŇ: DOKUMENTACE PRO VÝBĚR ZHOTOVITELE	FORMÁT: 1xA4	Č. VÝKRESU C.2.
ARCH. Č.:	Č. ZAKÁZKY: 10/2025	DATUM: 06/2025