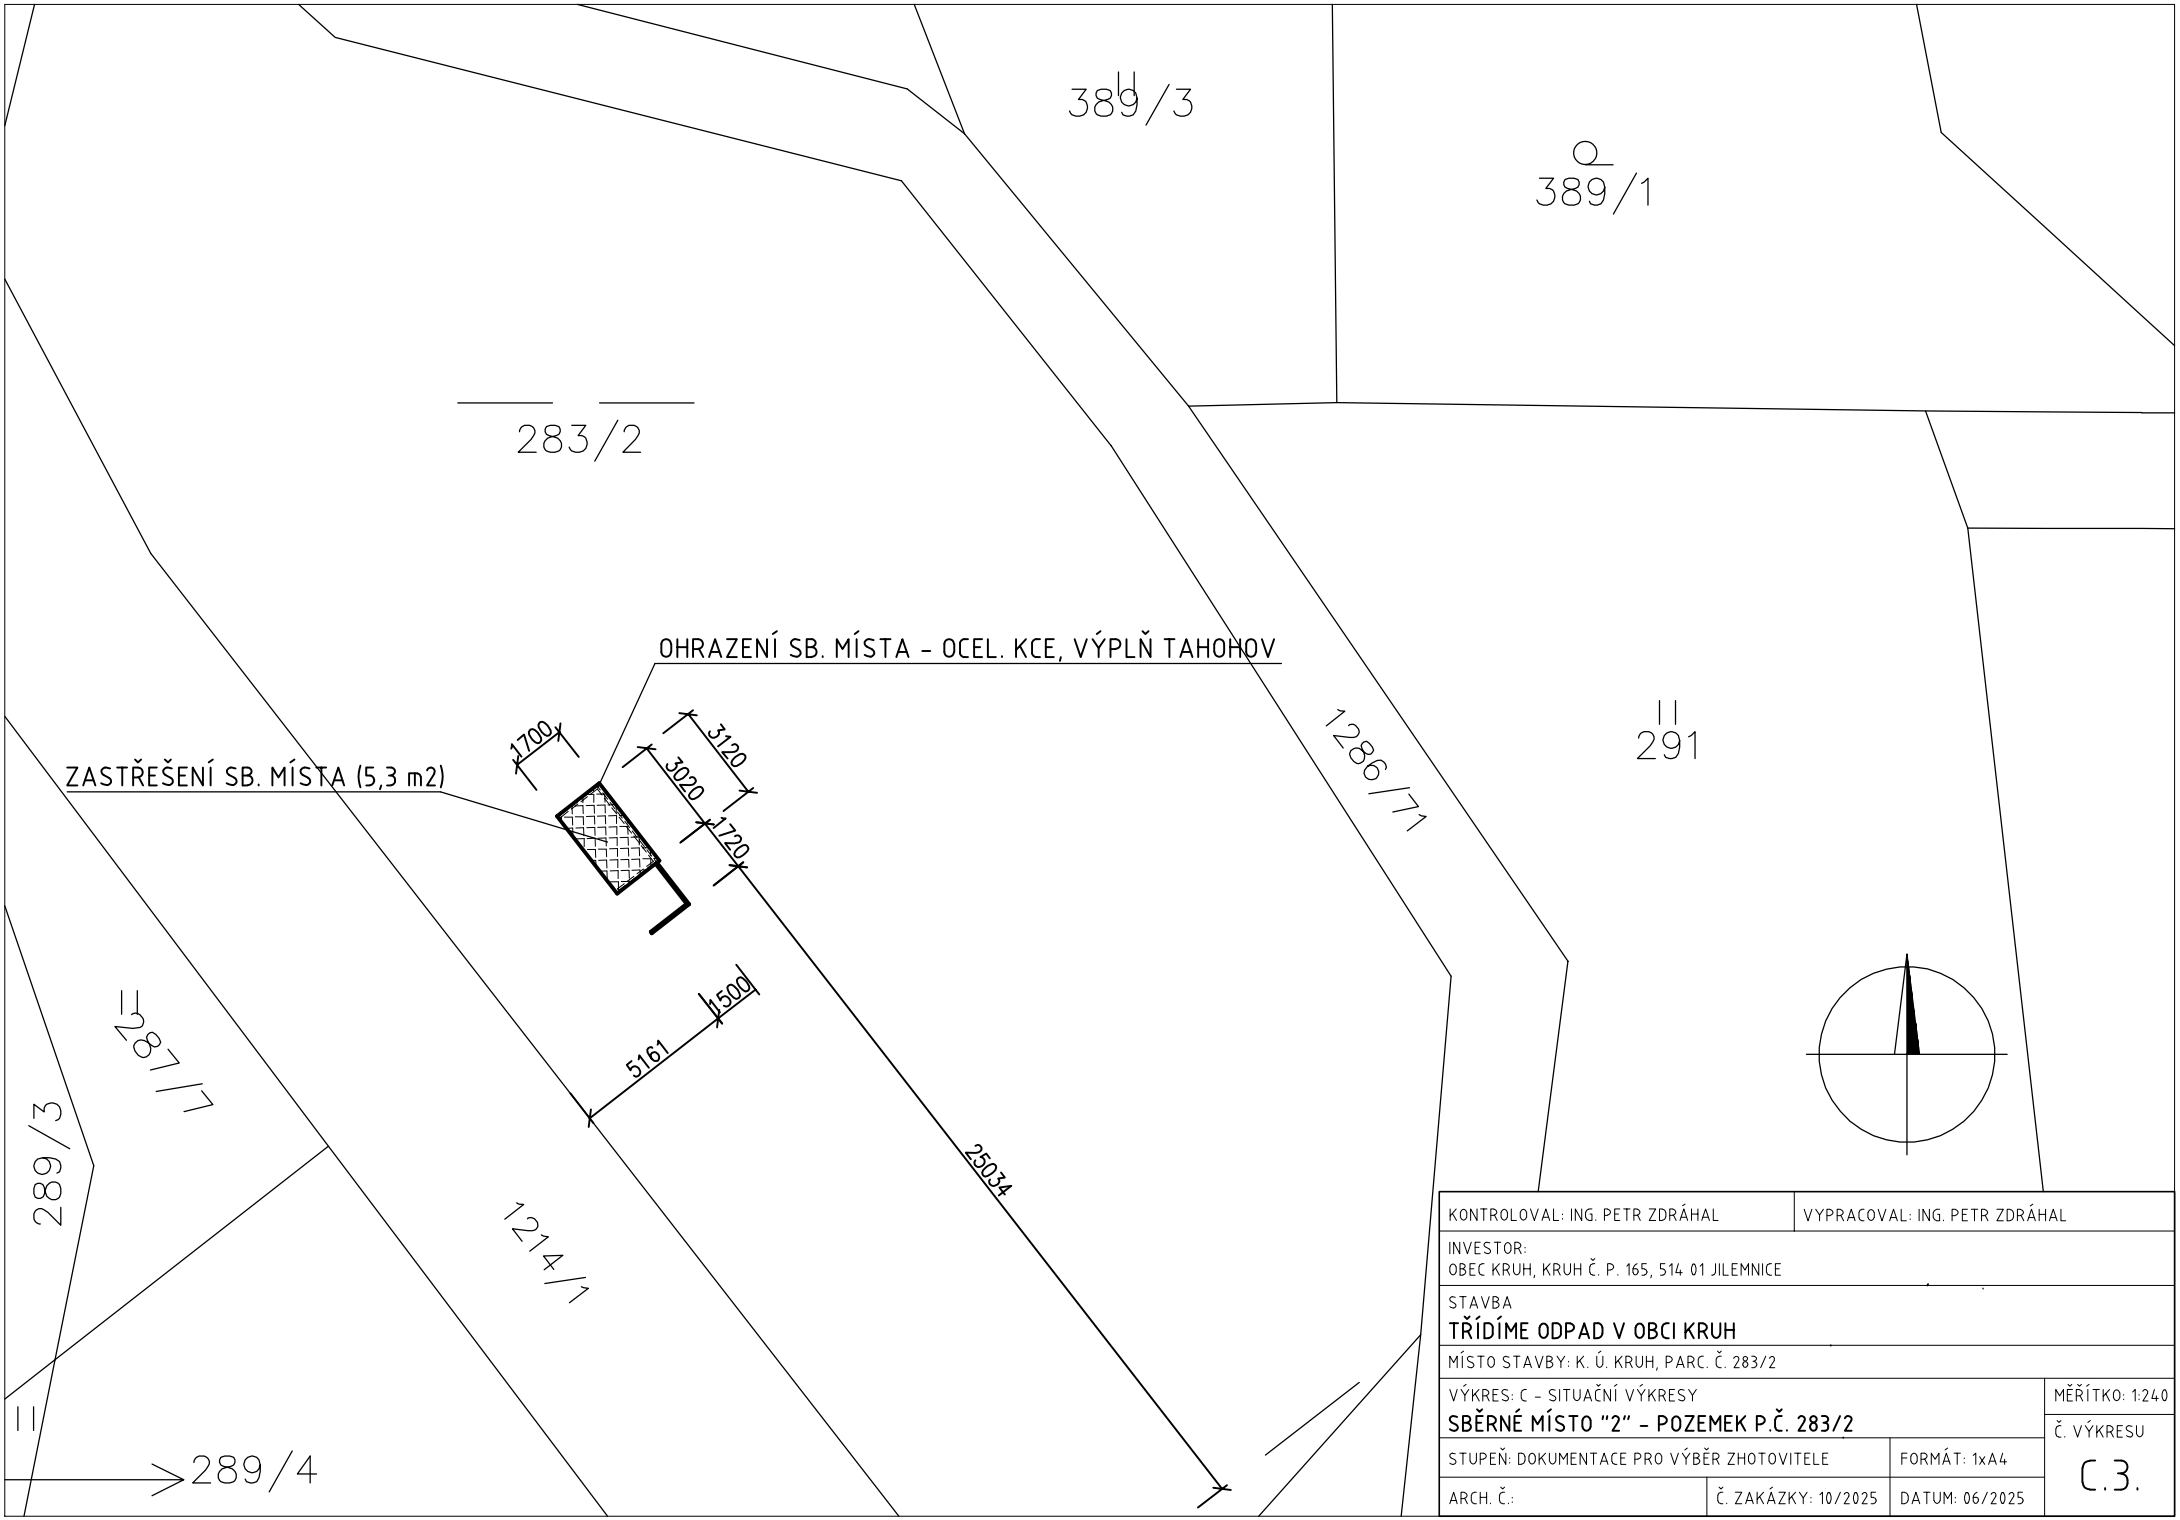


KONTROLOVAL: ING. PETR ZDRÁHAL	VYPRACOVAL: ING. PETR ZDRÁHAL
INVESTOR: OBEC KRUH, KRUH Č. P. 165, 514 01 JILEMNICE	
STAVBA **TŘÍDÍME ODPAD V OBCI KRUH**	
MÍSTO STAVBY: K. Ú. KRUH, PARC. Č. 283/2	
VÝKRES: C - SITUAČNÍ VÝKRESY **SBĚRNÉ MÍSTO "2" - POZEMEK P.Č. 283/2**	MĚŘÍTKO: 1:240 Č. VÝKRESU C.3.
STUPEŇ: DOKUMENTACE PRO VÝBĚR ZHOTOVITELE	FORMÁT: 1xA4
ARCH. Č.: / Č. ZAKÁZKY: 10/2025	DATUM: 06/2025