
PŘÍČNÝ ŘEZ – VZOROVÝ BOČNÍ DÍL

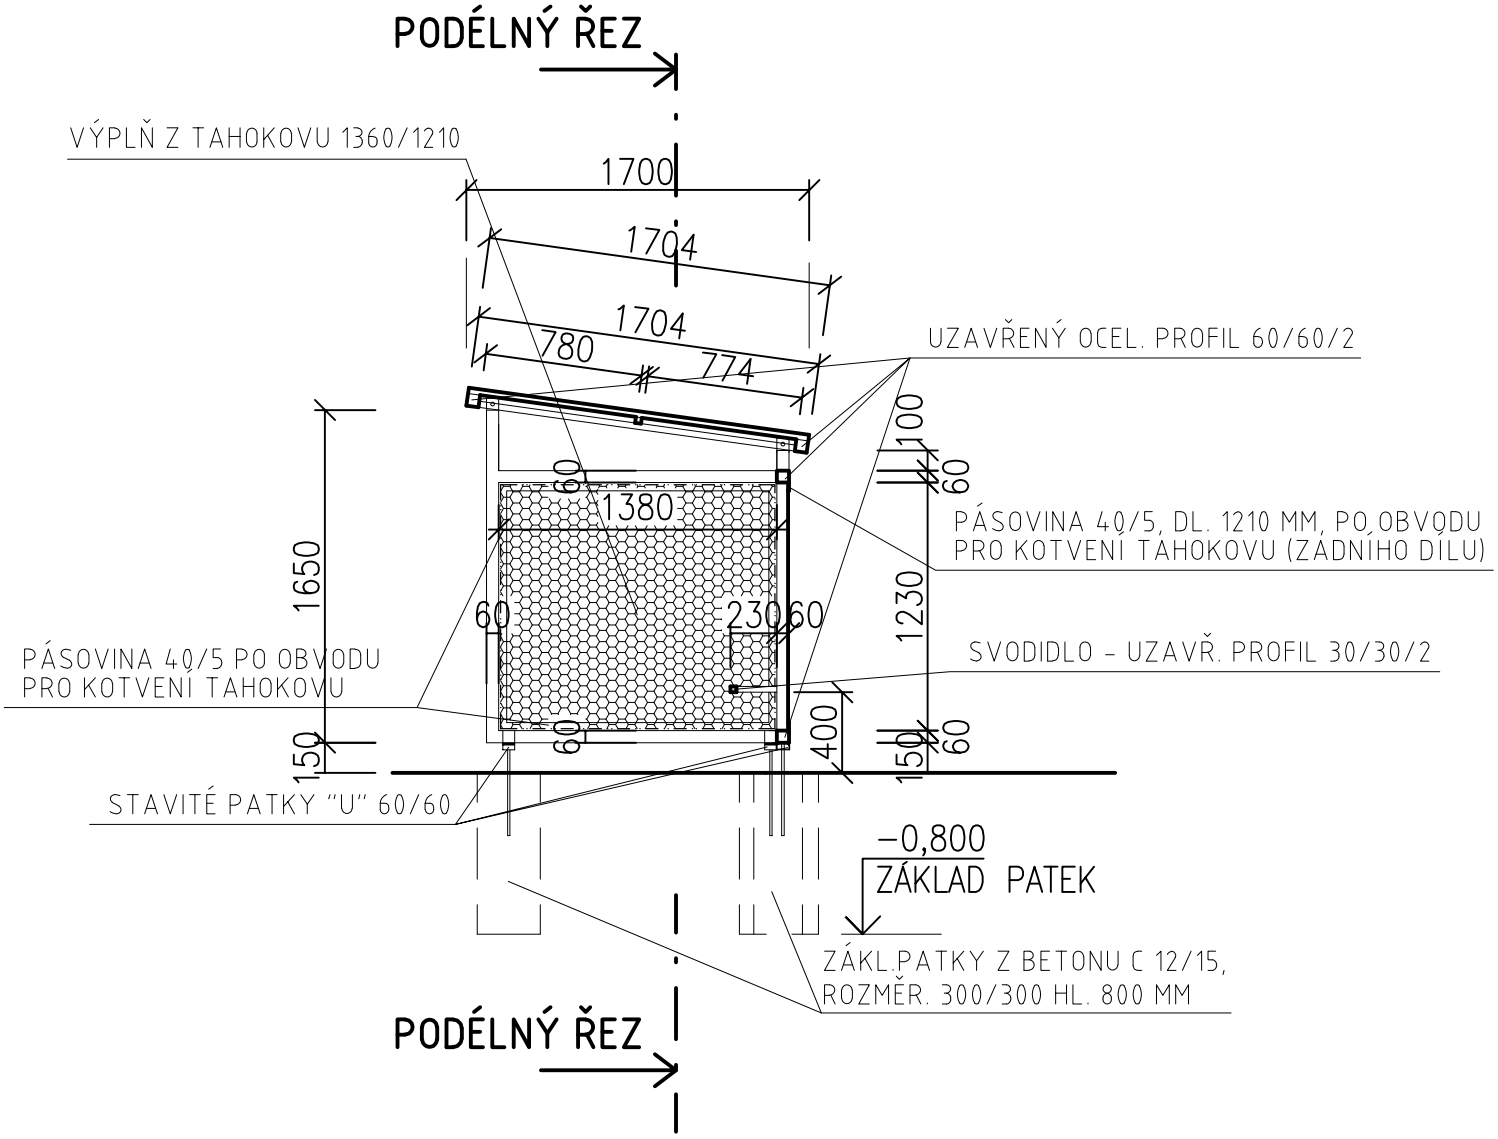

KONTROLOVAL: ING. PETR ZDRÁHAL	VYPRACOVAL: ING. PETR ZDRÁHAL	
INVESTOR: OBEC KRUH, KRUH Č. P. 165, 514 01 JILEMNICE		
STAVBA **TŘÍDÍME ODPAD V OBCI KRUH**		
MÍSTO STAVBY: K. Ú. KRUH, PARC. Č. 171, 283/2, 1132/11		
VÝKRES: D – STAVEBNÍ ŘEŠENÍ **VZOR. PŘÍČ. ŘEZ – BOČNÍ DÍL + ZASTŘEŠENÍ (MÍSTO 1A)**		MĚŘÍTKO: 1:40
STUPEŇ: DOKUMENTACE PRO VÝBĚR ZHOTOVITELE	FORMÁT: 1xA4	Č. VÝKRESU D.1.1.
ARCH. Č.:	Č. ZAKÁZKY: 10/2025	DATUM: 06/2025