
SB. MÍSTO 1B – PŘÍČNÝ ŘEZ

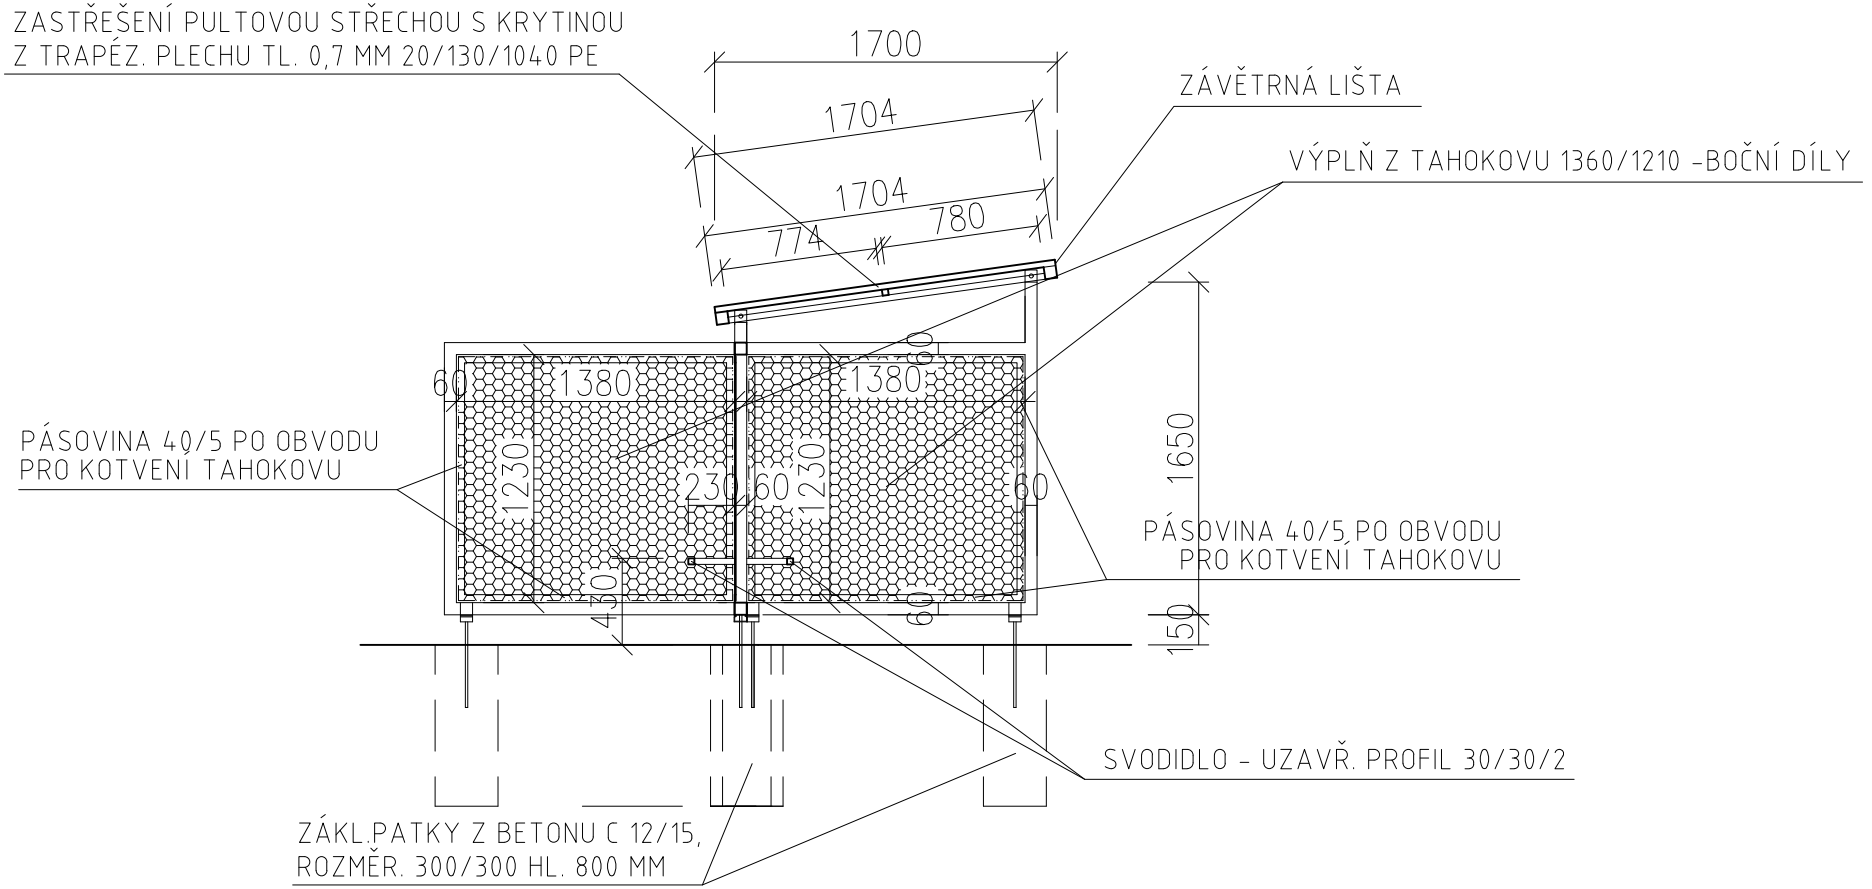

KONTROLOVAL: ING. PETR ZDRÁHAL.	VYPRACOVAL: ING. PETR ZDRÁHAL		
INVESTOR: OBEC KRUH, KRUH Č. P. 165, 514 01 JILEMNICE			
STAVBA **TŘÍDÍME ODPAD V OBCI KRUH**			
MÍSTO STAVBY: K. Ú. KRUH, PARC. Č. 171, 283/2, 1132/11			
VÝKRES: D – STAVEBNÍ ŘEŠENÍ **SBĚRNÉ MÍSTO 1B – PŘÍČNÝ ŘEZ**			MĚŘÍTKO: 1:40
STUPEŇ: DOKUMENTACE PRO VÝBĚR ZHOTOVITELE		FORMÁT: 1xA4	Č. VÝKRESU D.1.5.
ARCH. Č.:	Č. ZAKÁZKY: 10/2025	DATUM: 06/2025	