


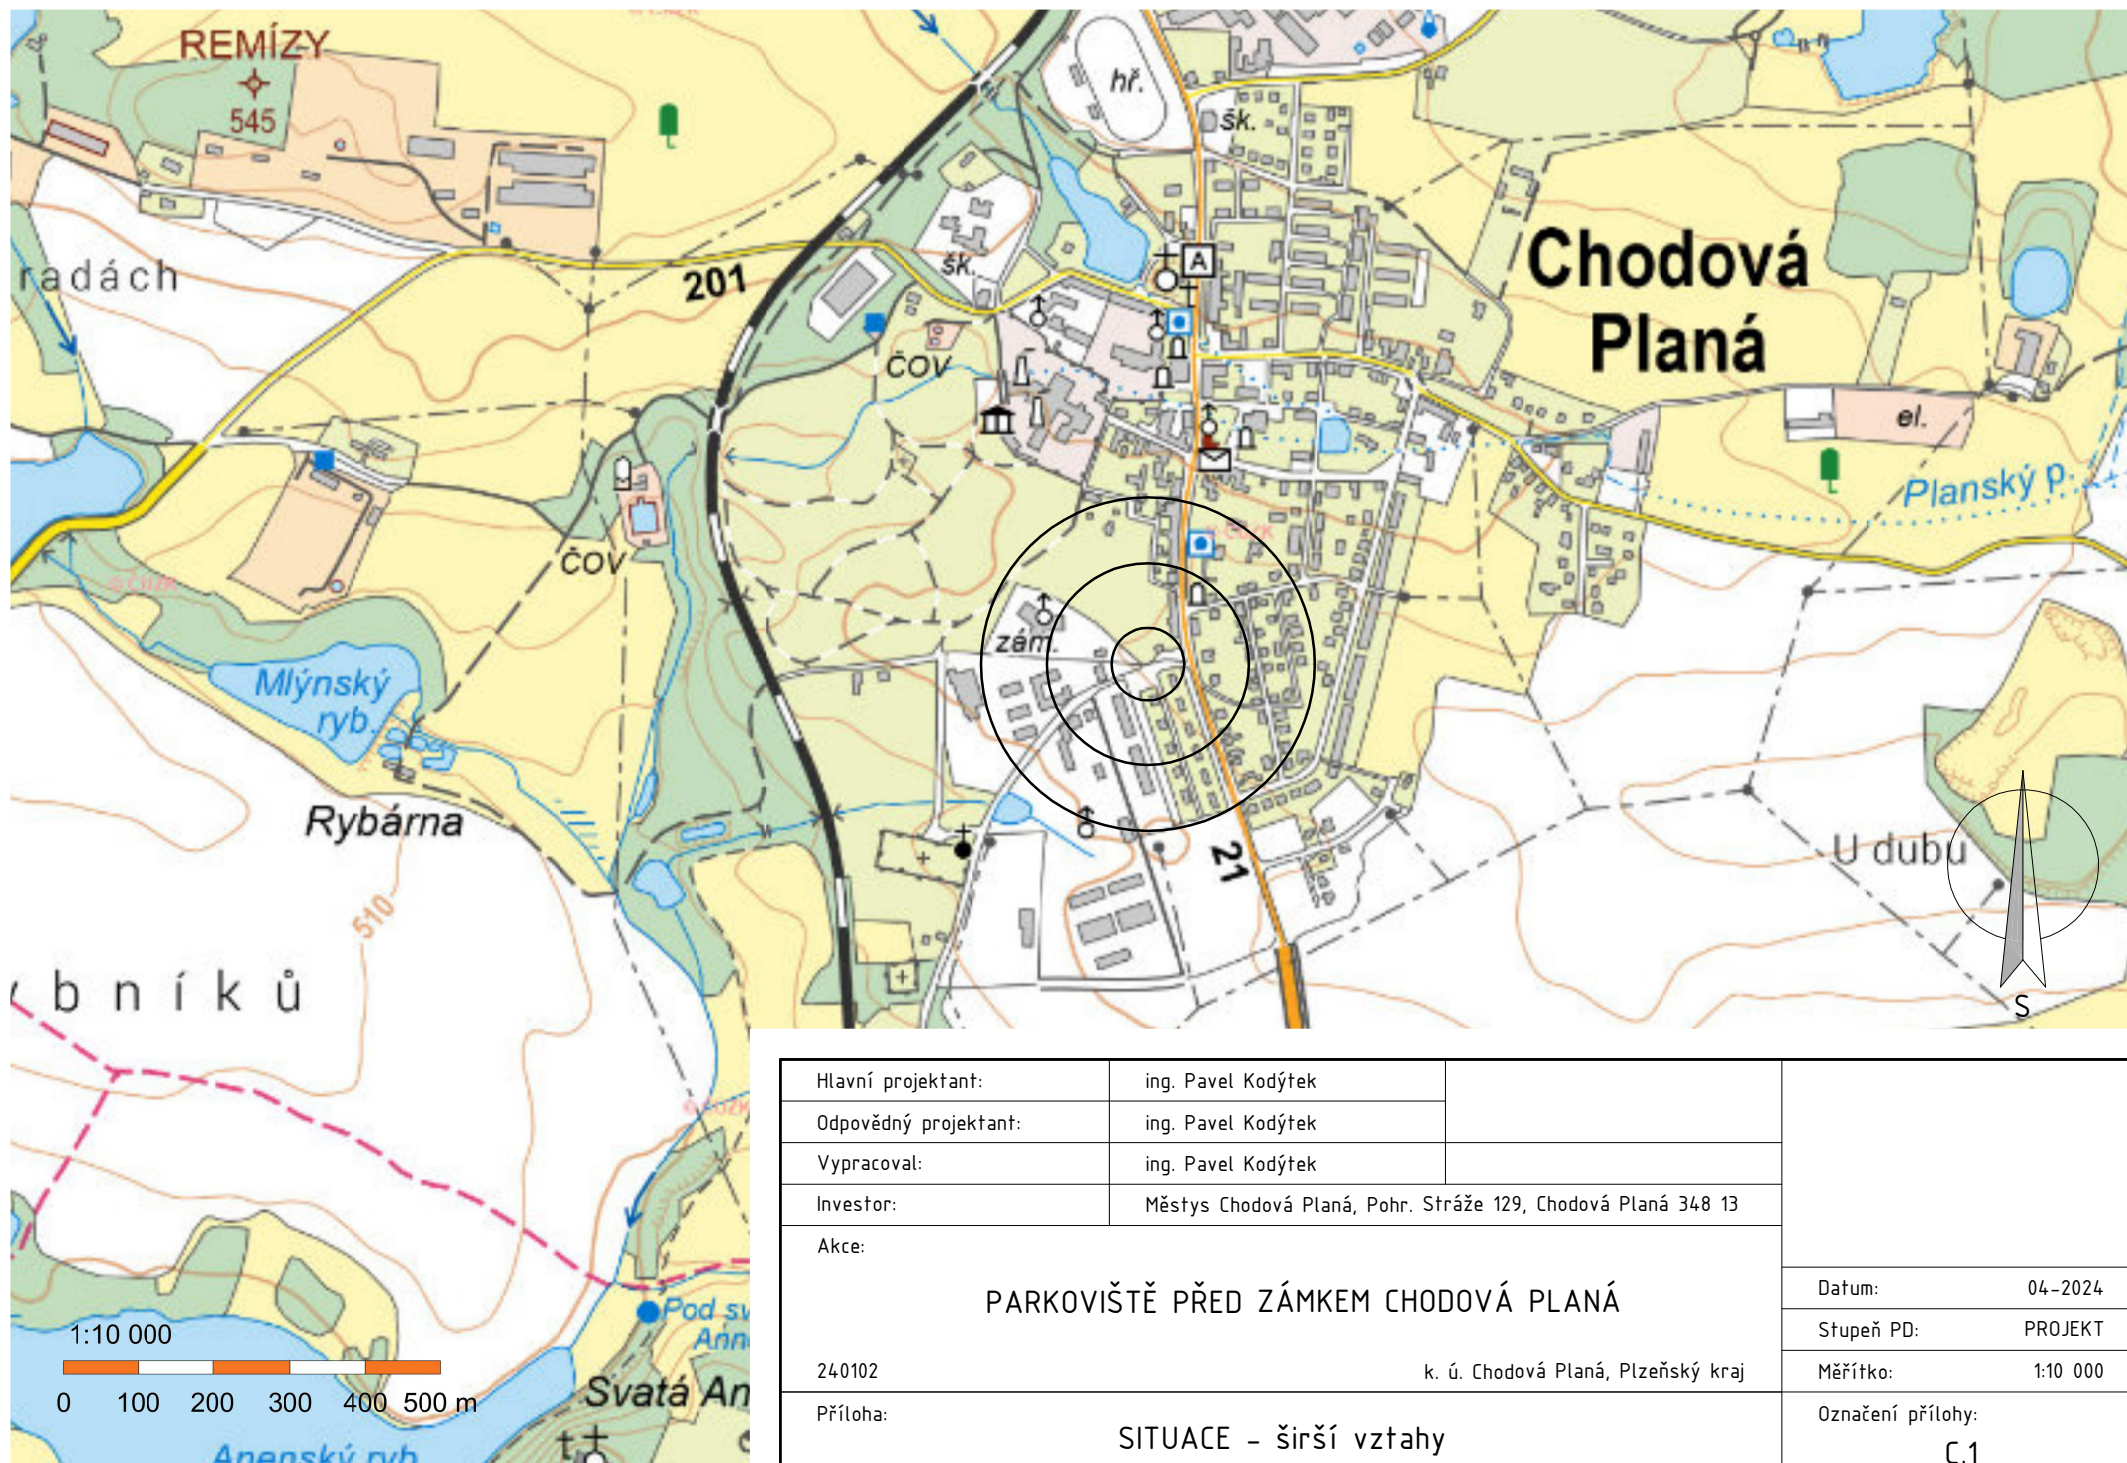

Hlavní projektant:	ing. Pavel Kodýtek			
Odpovědný projektant:	ing. Pavel Kodýtek			
Vypracoval:	ing. Pavel Kodýtek			
Investor:	Městys Chodová Planá, Pohr. Stráže 129, Chodová Planá 348 13			
Akce: PARKOVIŠTĚ PŘED ZÁMKEM CHODOVÁ PLANÁ				
			Datum:	04-2024
			Stupeň PD:	PROJEKT
240102	k. ú. Chodová Planá, Plzeňský kraj		Měřítko:	1:10 000
Příloha:	SITUACE - širší vztahy		Označení přílohy: C.1	