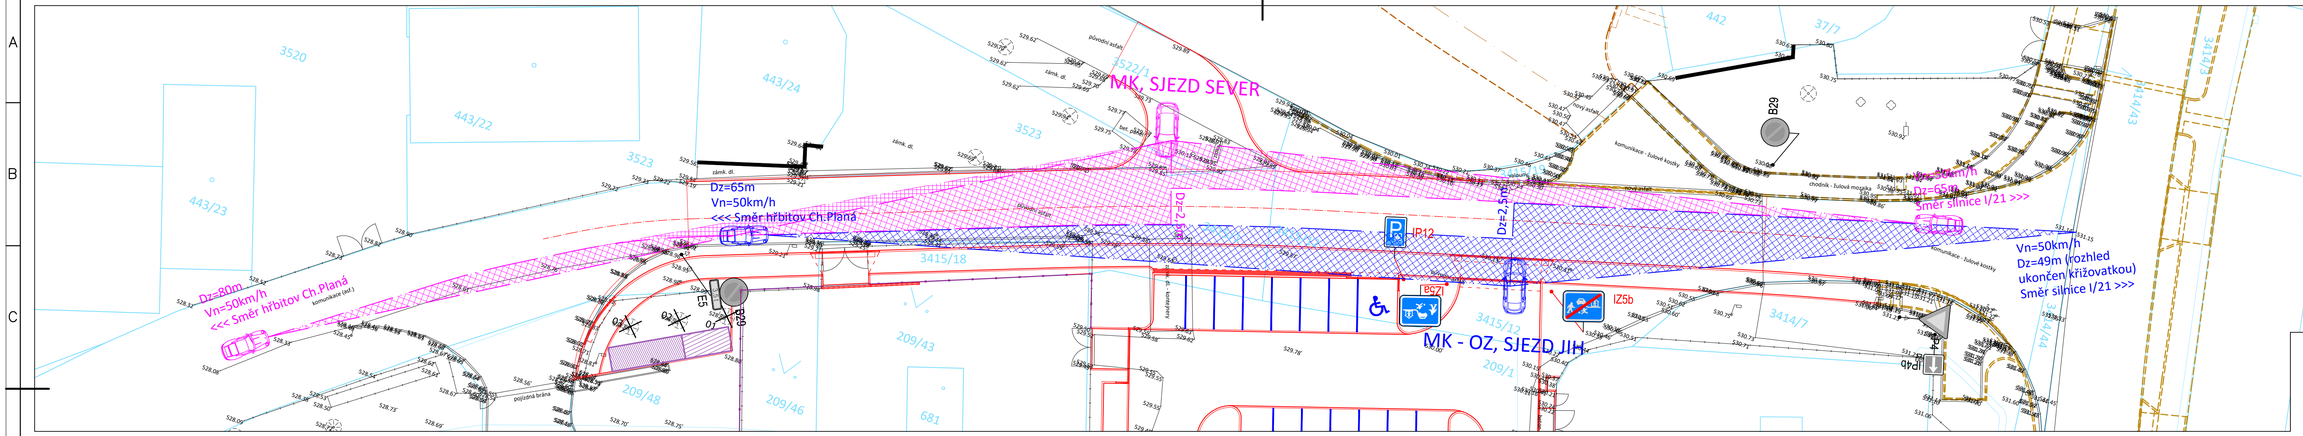


Digitálně podepsal Bc. Michal Pašava
Datum: 2024.09.09 08:16:07 +02'00'

M = 1:250

## LEGENDA ČAR:

- KATASTR VNĚJŠÍ
- KATASTR VNITŘNÍ
- ZAMĚŘENÍ
- NOVÝ STAV
- OBRUBNÍK OP6 150/250
- OBRUBNÍK OP6 snížený
- OBRUBNÍK OP6 přechodový
- OBRUBNÍK OP7 120/250
- VDZ NOVÉ
- OSA KOMUNIKACE
- KOORDINACE
- ROZHLEDOVÉ POMĚRY

## LEGENDA PLOCH:

- ROZHLEDOVÉ POMĚRY (SEVER)
- ROZHLEDOVÉ POMĚRY (JIH)

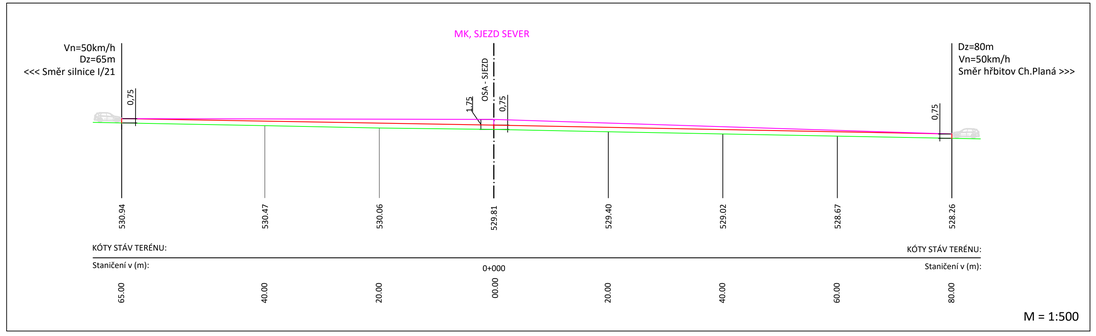


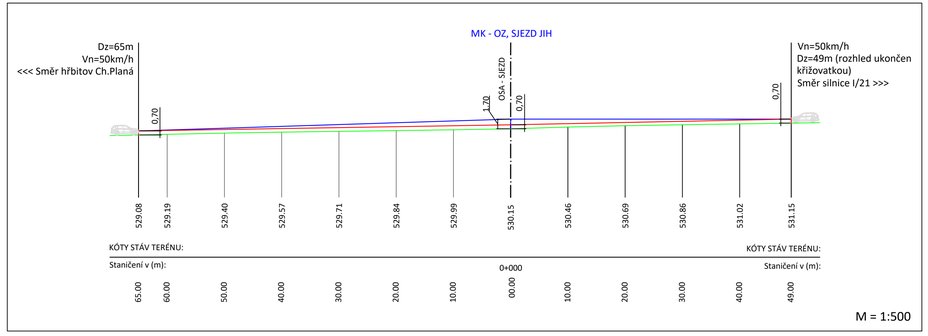


| | | | |
|---|---|---|---|
| iDGDesign PROJEKČNÍ KANCELÁŘ | **Bc. Michal Pašava**<br>**Projektová činnost ve výstavbě**<br>**Inženýrské, dopravní a zahradní stavby** | | *Otisk autorizačního razítka:* |
| Projektant: **Michael Šťastný** | Zodpovědný projektant: **Bc. Michal Pašava** | HIP projektant: **Ing. Pavel Kodýtek** | |
| Kraj: **Plzeňský** | MěÚ: **Chodová Planá** | | |
| Objednatel: **Městys Chodová Planá, Pohraniční stráže 129, 348 13 Chodová Planá** | | | Datum: **05/2024** |
| Akce: **Parkoviště u zámku, Chodová Planá** | | | Číslo zakázky **2024-05**<br>Měřítko: **1 : 250/500**<br>Číslo přílohy: **101.7** |
| SO: **Objekty pozemních komunikací - SO 101** | | | Stupeň: **DÚR+DSP+PDPS** / Paré číslo: |
| Příloha: **Situace a profil rozhledových poměrů** | | | |

Office: Březnova 16/13, 350 02 Cheb, mob: 774 406 860, email: pasava@idgdesign.cz,iDGDesign-IČ: 06697381, DIČ: CZ06697381 / Bc. Michal Pašava-IČ 71794775, DIČ: CZ8308311825