



DEŠŤOVÁ KANALIZACE R01
3,55+5,70 M PVC SN12 DN150

PODÉLNÝ PROFIL 1:250/100

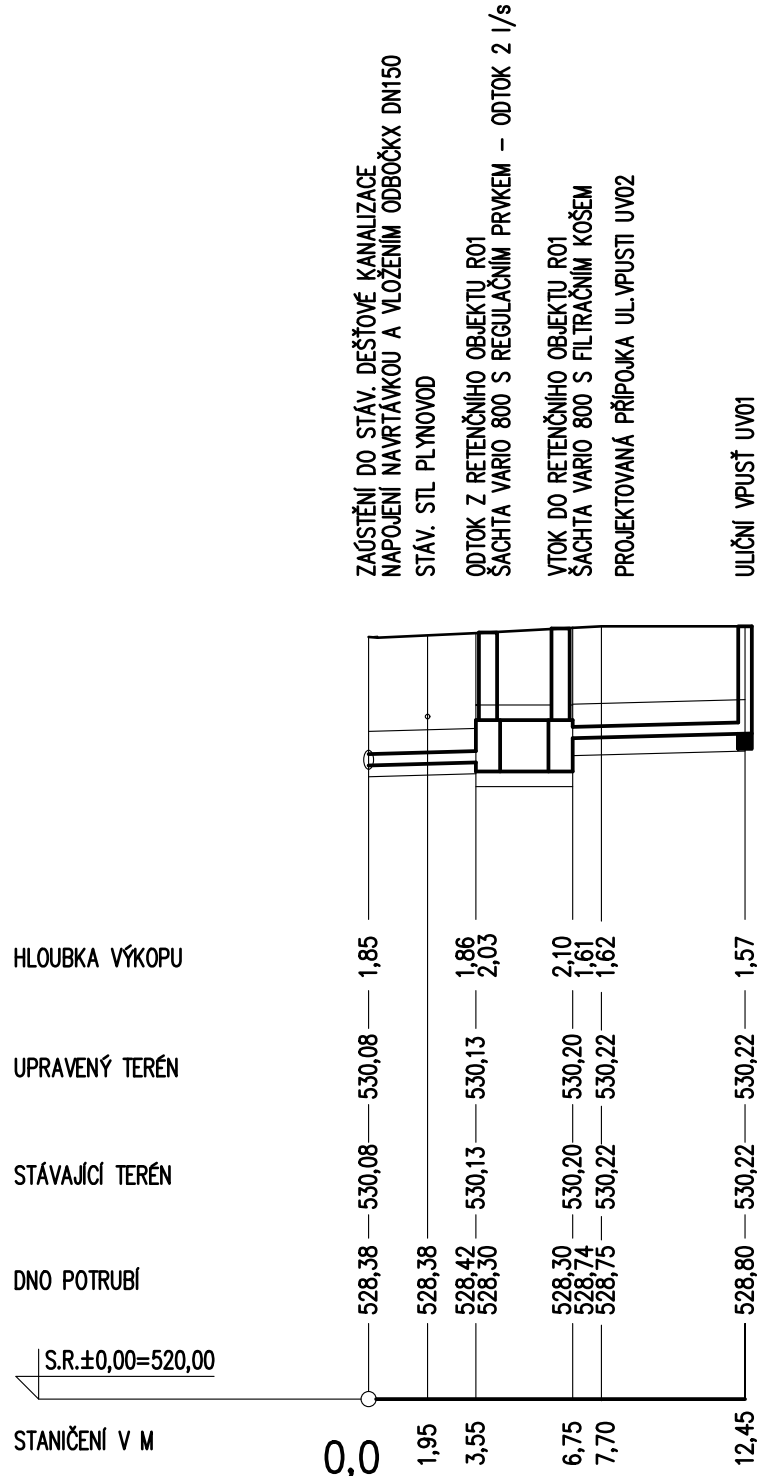


PROFIL, MAT., DÉLKA SKLON %, DÉLKA M	PVC SN12		PVC SN12	
	DN150–3,55M	1,13%–3,55M	DN150	5,70 M
KAPACITNÍ ÚDAJE [l/s–m/s]	23,4	1,28	22,6	1,23
SKUTEČNÉ ÚDAJE [l/s–m/s]	2,00	0,79	4,48	0,97

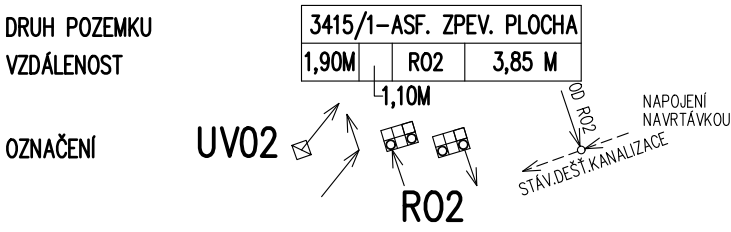


DEŠŤOVÁ KANALIZACE R02
3,00 + 3,85 M PVC SN12 DN150

PODÉLNÝ PROFIL 1:250/100

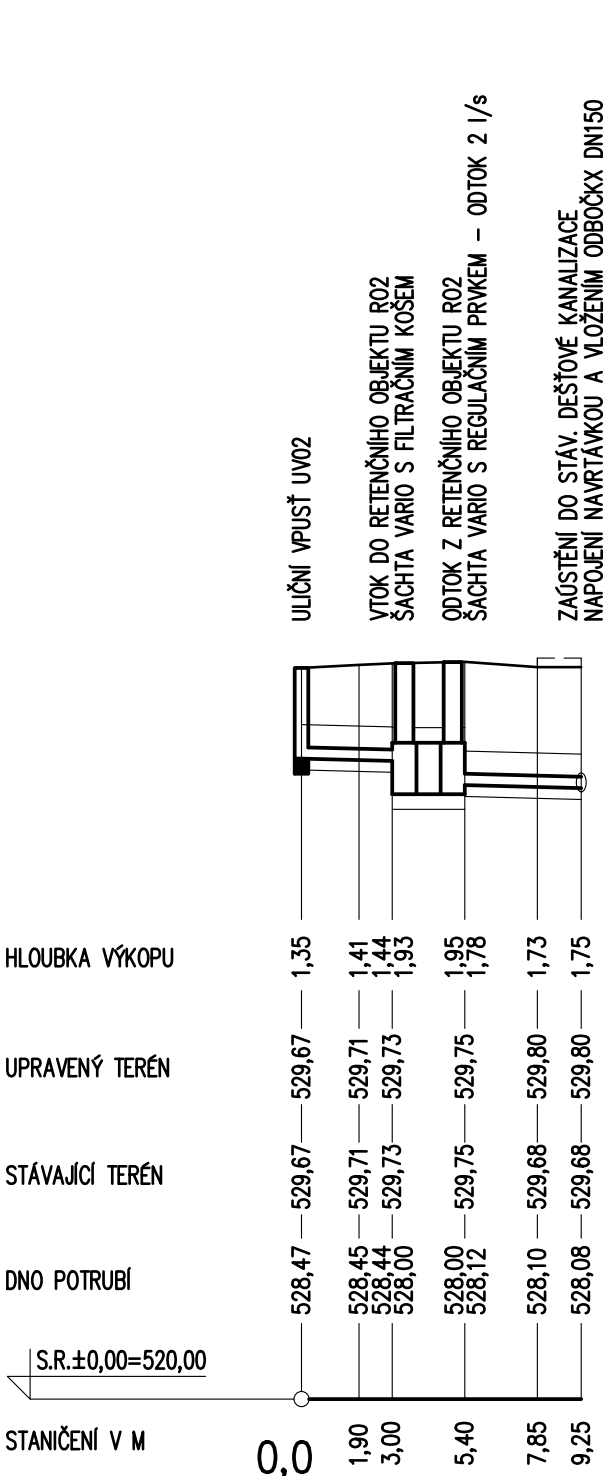


PROFIL, MAT., DÉLKA SKLON %, DÉLKA M	PVC SN12		PVC SN12	
	DN150–3,0M	1,00%–3,0M	DN150–3,85 M	1,04% 3,85 M
KAPACITNÍ ÚDAJE [l/s–m/s]	22,0	1,20	22,5	1,23
SKUTEČNÉ ÚDAJE [l/s–m/s]	4,15	0,93	2,00	0,78

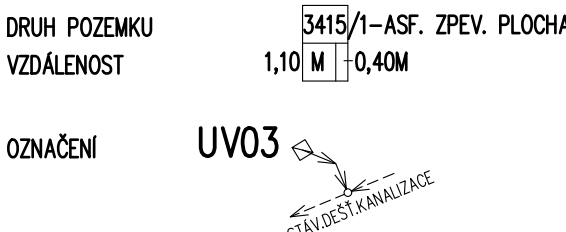


DEŠŤOVÁ KANALIZACE UV03
1,50 M PVC SN12 DN150

PODÉLNÝ PROFIL 1:250/100

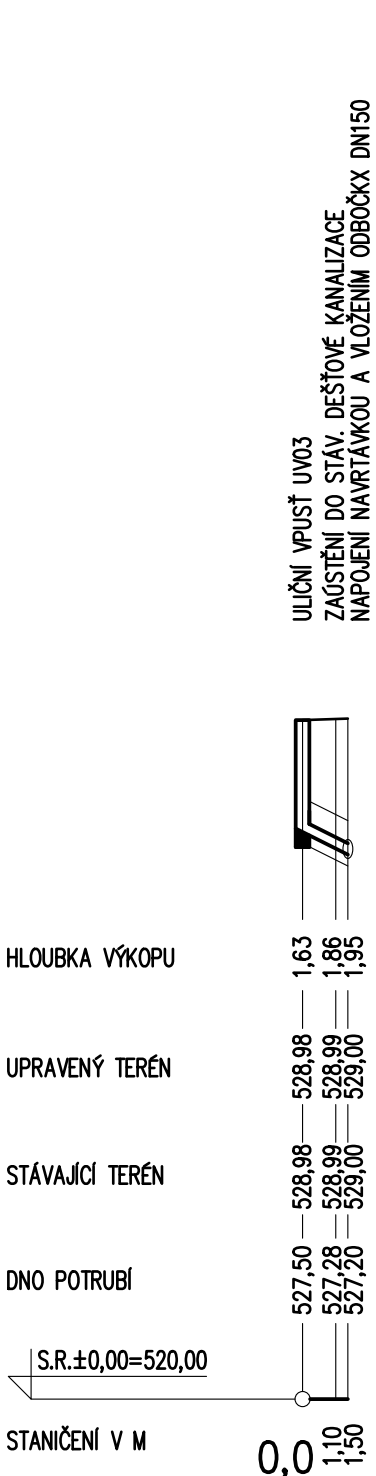


PROFIL, MAT., DÉLKA SKLON %, DÉLKA M	PVC SN12	
	DN150–1,50M	20,0%–1,50M
KAPACITNÍ ÚDAJE [l/s–m/s]	47,2	2,57
SKUTEČNÉ ÚDAJE [l/s–m/s]	4,00	1,59

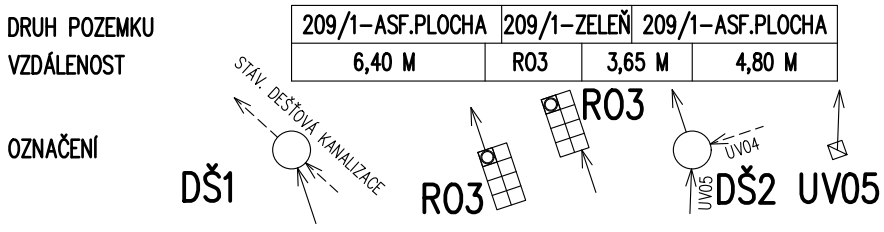


DEŠŤOVÁ KANALIZACE R03 – ČÁST DŠ1–UV3
6,40 DN150 + 8,45 M DN150 – PVC SN12

PODÉLNÝ PROFIL 1:250/100

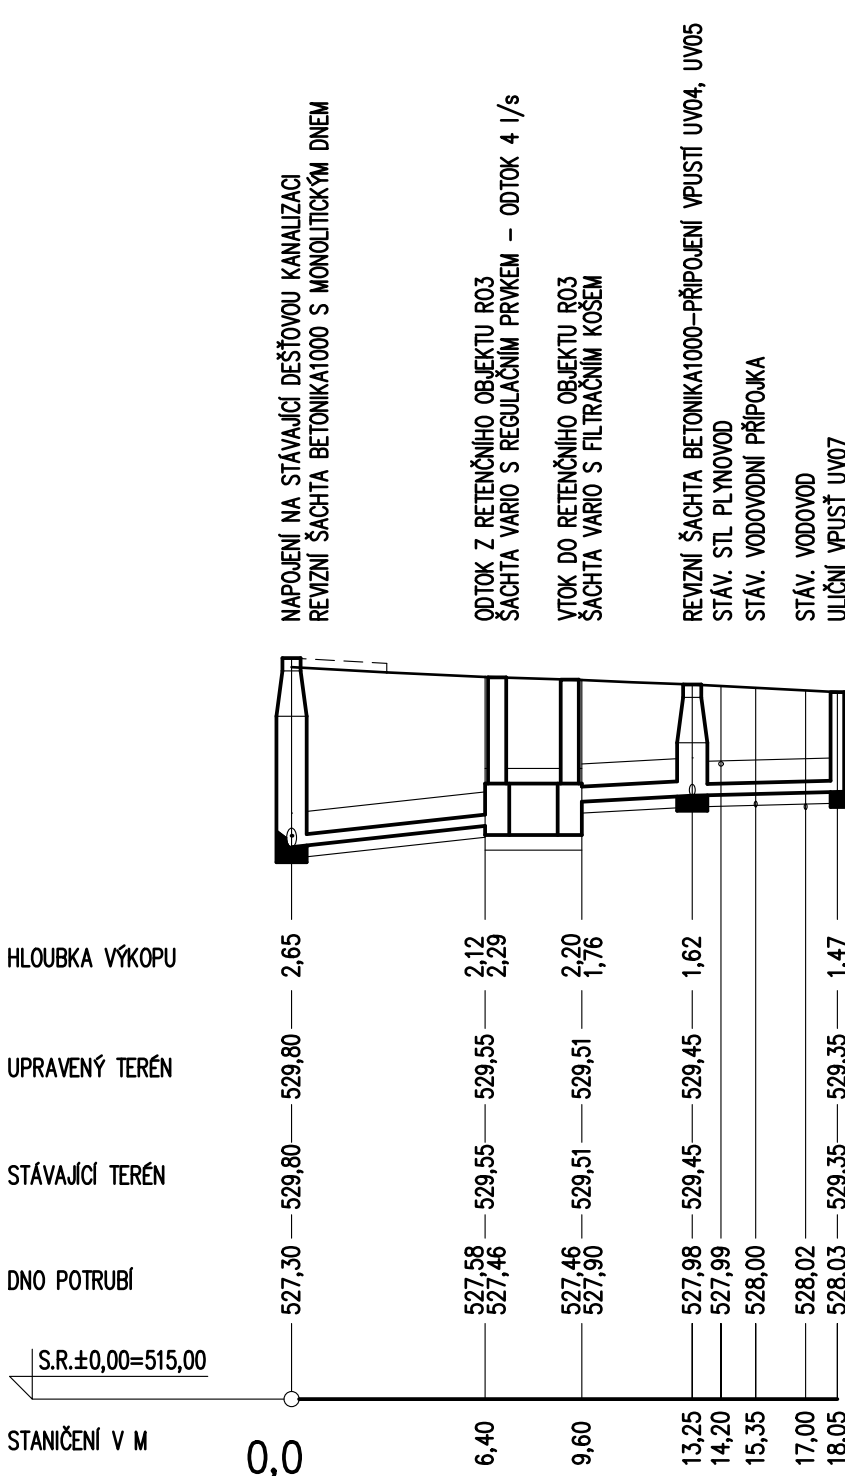


PROFIL, MAT., DÉLKA SKLON %, DÉLKA M	PVC SN12		PVC SN12	
	DN150	6,40 M	DN150	8,45 M
KAPACITNÍ ÚDAJE [l/s–m/s]	47,2	2,57	33,0	1,80
SKUTEČNÉ ÚDAJE [l/s–m/s]	4,00	1,59	6,41	1,41

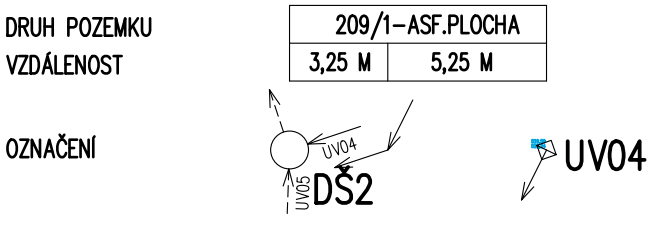


DEŠŤOVÁ KANALIZACE R03 – ČÁST DŠ2–UV04
8,50 M DN150 – PVC SN12

PODÉLNÝ PROFIL 1:250/100

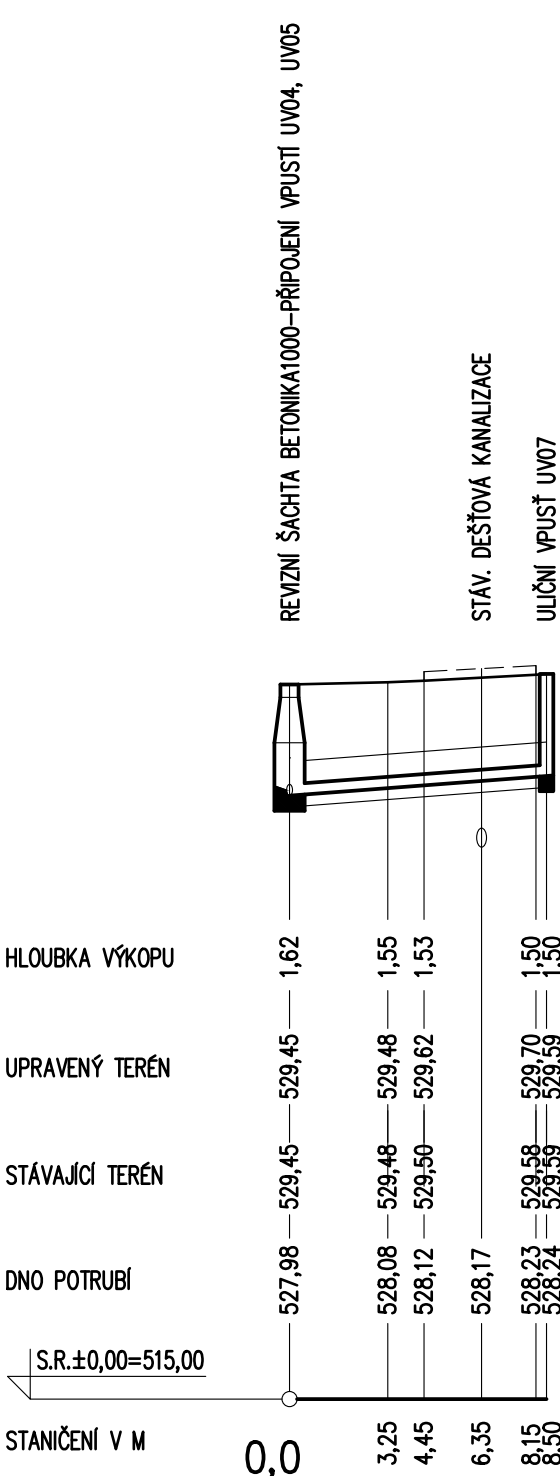

PROFIL, MAT., DÉLKA SKLON %, DÉLKA M	PVC SN12	
	DN150	8,50 M
KAPACITNÍ ÚDAJE [l/s–m/s]	39,4	2,15
SKUTEČNÉ ÚDAJE [l/s–m/s]	3,69	1,38

KANALIZACE – KAMENINA DN 300
ŘEZ ULOŽENÍM POTRUBÍ M 1:20

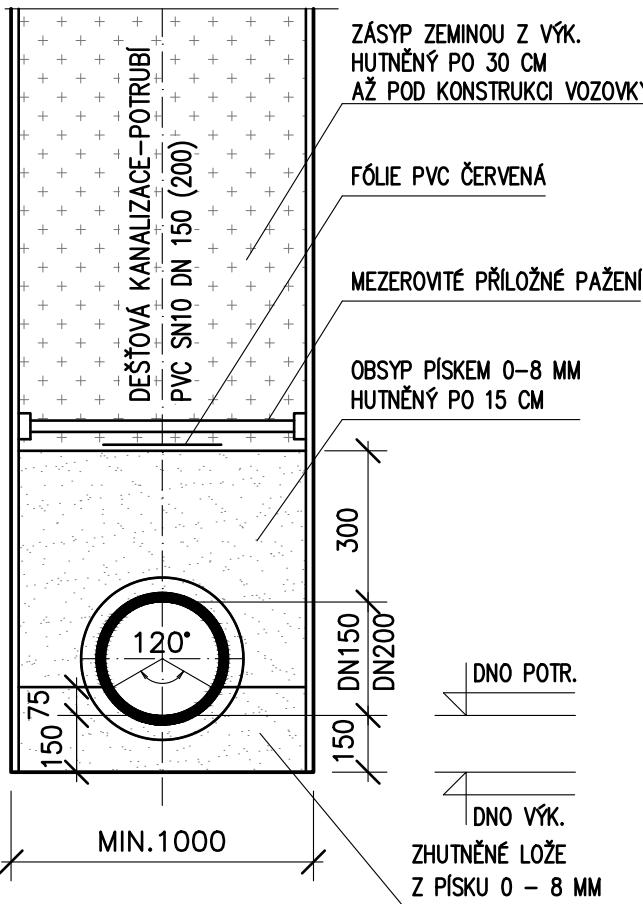

DEFINITIVNÍ OSAZENÍ POKLOPŮ ŠACHET SE PROVEDE PŘI ZÁVĚR. ÚPRAVÁCH.
PŘÍLOŽNÉ PAŽENÍ SE BUDE POUŽÍVAT PŘI HLOUBKÁCH VÝKOPU PŘES 1,20 M.
ZPĚTNÝ ZÁSYP SE PROVEDE ZEMINOU Z VÝKOPU SE ZHUTNĚNÍM PO VRSTVÁCH ZA PODMÍNKY,
ŽE LZE VRSTVY HUTNIT NA 92% PS, JINAK SE POUŽÍJE ŠTĚRKOPÍSEK. POVRCH PLÁNĚ BUDE
ZHUTNĚN NA 102% PS, ÚNOSNOST PLÁNĚ MIN. 45 MPA. VELIKOST ZRNA OBSYPOVÉHO
MATERIÁLU BUDE MAXIMÁLNĚ 32 MM.
HLOUBKY ULOŽENÍ STÁVAJÍCÍCH SÍTÍ NUTNO OVĚŘIT KOPÁNÍMI SONDAMI
A SKUTEČNÉMU STAVU PŘÍZPŮSOBIT HLOUBKU ULOŽENÍ NOVÉ DEŠŤOVÉ KANALIZACE !!!
POLOHY STAV. SÍTÍ JSOU ZAKRESLENY ORIENTAČNĚ,
PŘED ZAHÁJENÍM PRACÍ JE NUTNO ZAJISTIT JEJICH VYTÝČENÍ !!!

AKCE: PARKOVIŠTĚ U ZÁMKU, CHODOVÁ PLANÁ		ING. JAROSLAV KRÝSTYŇÍK IČO 432 742 85 DVOŘÁKOVA 533, 353 01 MARIÁNSKÉ LÁZNĚ TELEFON: 723 647 047 E–MAIL: jkrystynik@iscoll.cz PROJEKCE VODOHOSPODÁŘSKÝCH ZÁŘÍZENÍ	
SO 301 – DEŠŤOVÁ KANALIZACE PODÉLNÉ PROFILY 1:250/100		STUPEŇ DOK. PROJEKTANT: ČÍSLO ZAKÁZKY: ČÍSLO PŘÍLOHY: DATUM:	DŮR+DSP+PDPS ING. JAROSLAV KRÝSTYŇÍK 5221/2024 04 08 – 2024 ČÍSLO PARÉ
INVESTOR: Městys Chodová Planá Pohraniční stráž 129, 34813 Chodová Planá			