
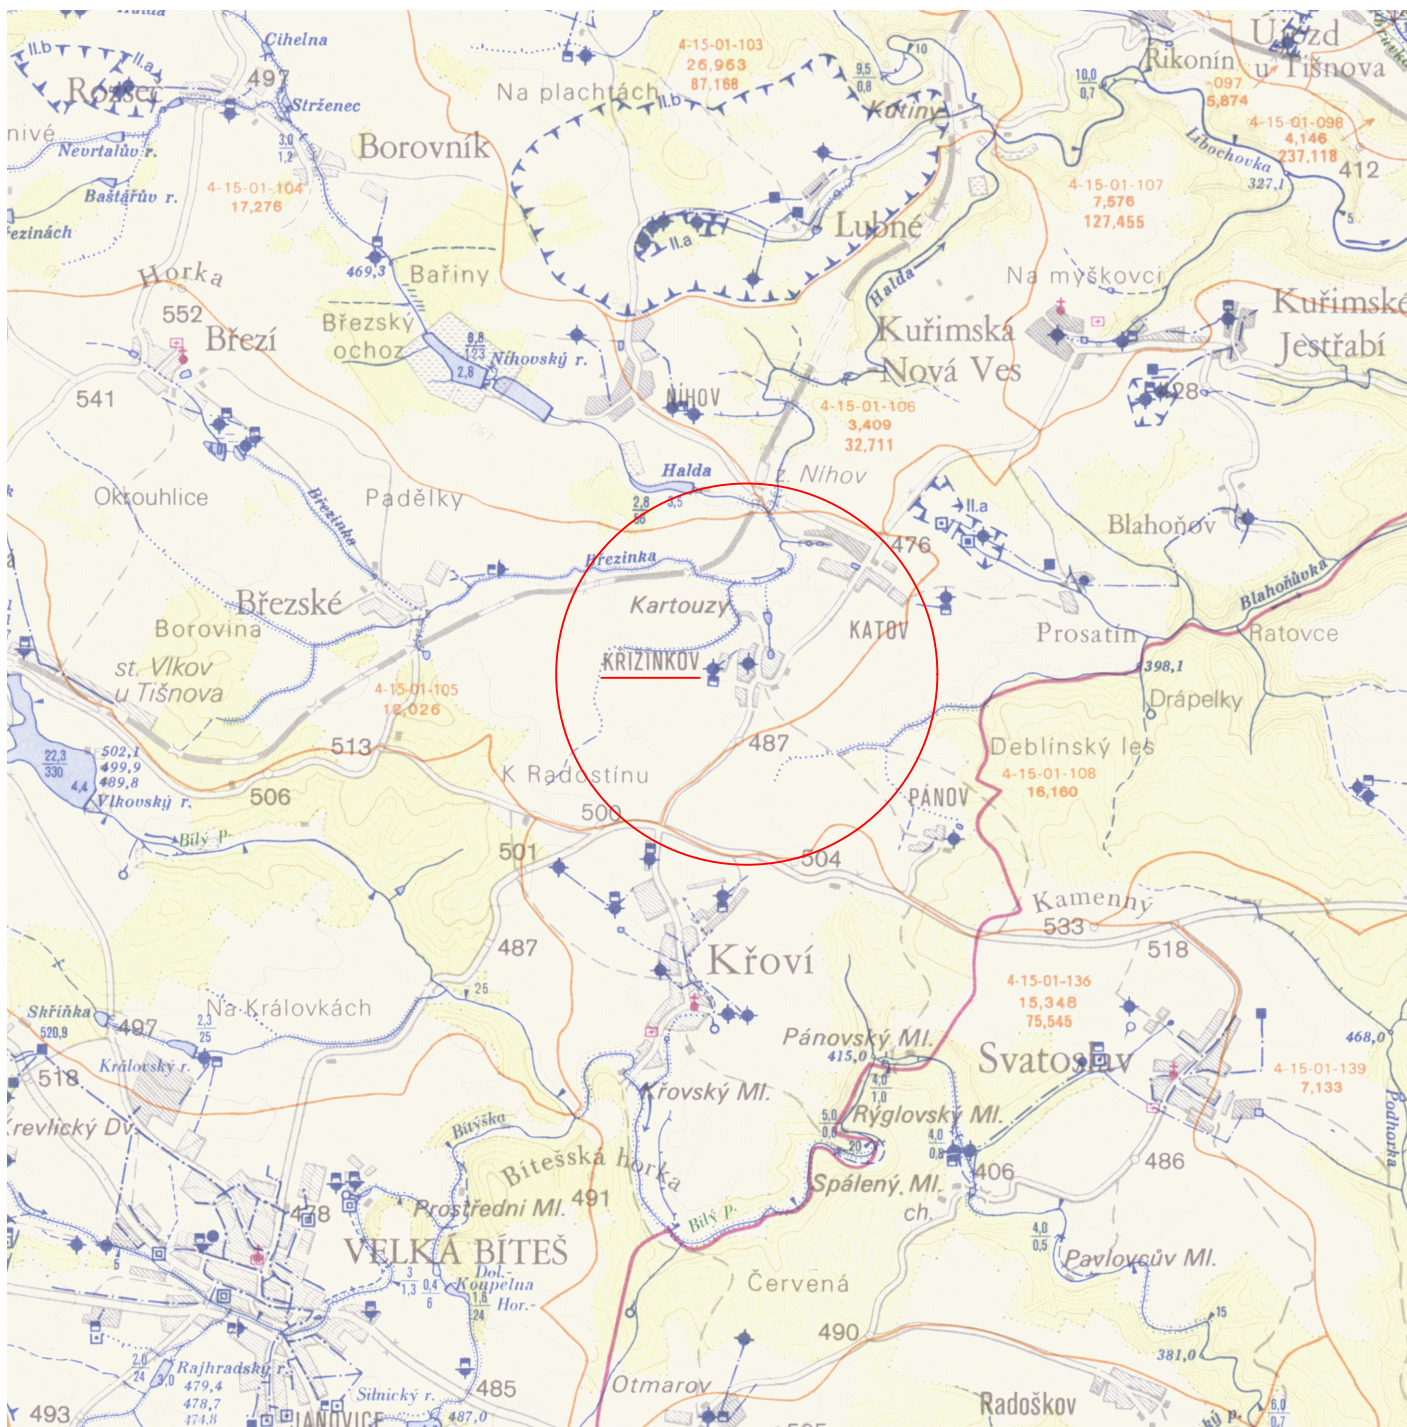


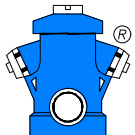

Vypracoval:	Ing. Renáta Kocůrová	PROVOD inž. spol., s.r.o. V Podháji 226/28 400 01 Ústí n/L tel.:475 201 580 středisko Tišnov: Kukýrna 51 666 01 Tišnov tel.: 549 259 539, 549 259 537		
Zodpovědný projektant:	Ing. Renáta Kocůrová			
Vedoucí projektu:	Ing. Pavel Kocůr			
Kontroloval:	Ing. Pavel Kocůr			
Stupeň:	PD k zadání stavby			
Investor:	Obec Křižínkov			
Název akce: Obec Křižínkov - vodovodní síť Část: C. Situační výkresy Název přílohy: Situační výkres širších vztahů		Soubor:	C1_sit_svz	
		Tisk. soubor:	-	
		Paré č.	Zak. č.:	17-T026
			Datum:	únor 2019
			Revize č.:	0
			Formát:	1 A4
			Měřítko:	Číslo výkresu:
1:50 000	C.1			