


ČOV Předboj - navýšení kapacity
C.2 Katastrální situační výkres
Měřítko: 1:200

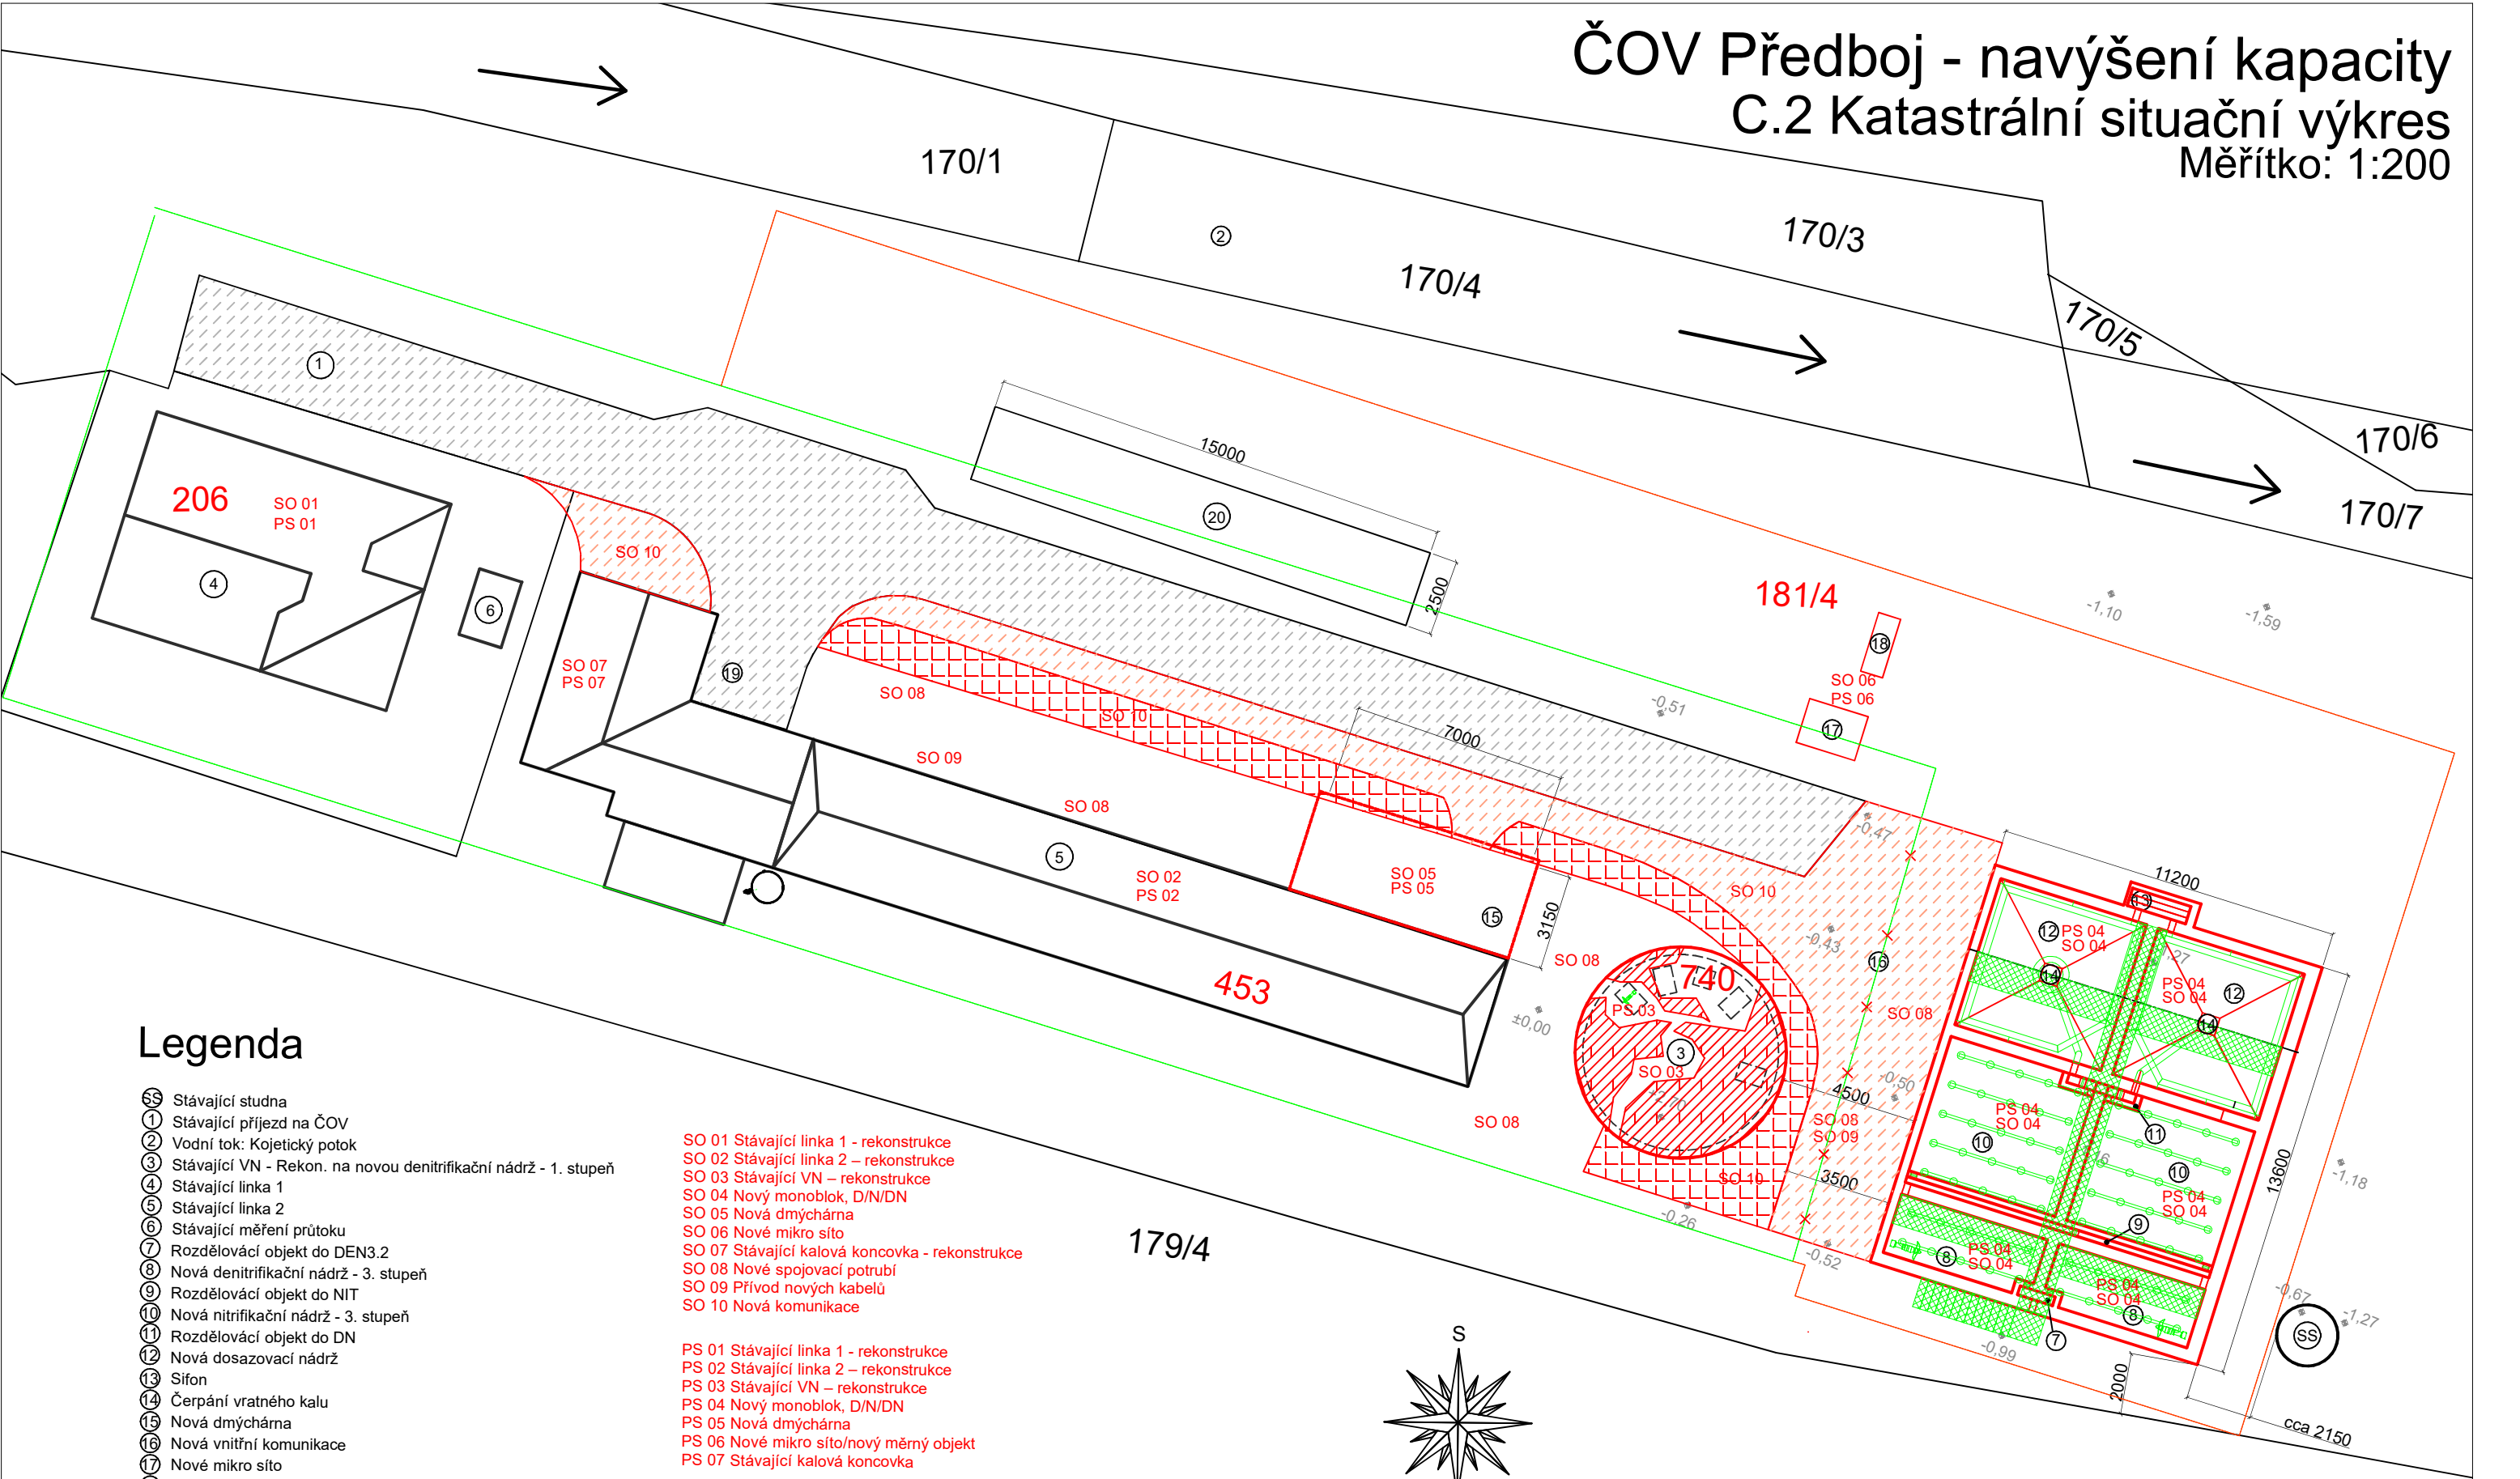

Legenda

- SS Stávající studna
- 1 Stávající příjezd na ČOV
- 2 Vodní tok: Kojetický potok
- 3 Stávající VN - Rekon. na novou denitrifikační nádrž - 1. stupeň
- 4 Stávající linka 1
- 5 Stávající linka 2
- 6 Stávající měření průtoku
- 7 Rozdělovací objekt do DEN3.2
- 8 Nová denitrifikační nádrž - 3. stupeň
- 9 Rozdělovací objekt do NIT
- 10 Nová nitrifikační nádrž - 3. stupeň
- 11 Rozdělovací objekt do DN
- 12 Nová dosazovací nádrž
- 13 Sifon
- 14 Čerpání vratného kalu
- 15 Nová dmýchárna
- 16 Nová vnitřní komunikace
- 17 Nové mikro síto
- 18 Nový měrný objekt
- 19 Stávající jámka kalové vody
- 20 Zařízení staveniště


Stávající oplocení: 155,20 m
Nové oplocení: 103,70 m
Odstr. oplocení: 58,30 m

- SO 01 Stávající linka 1 - rekonstrukce
- SO 02 Stávající linka 2 - rekonstrukce
- SO 03 Stávající VN - rekonstrukce
- SO 04 Nový monoblok, D/N/DN
- SO 05 Nová dmýchárna
- SO 06 Nové mikro síto
- SO 07 Stávající kalová koncovka - rekonstrukce
- SO 08 Nové spojovací potrubí
- SO 09 Přívod nových kabelů
- SO 10 Nová komunikace

- PS 01 Stávající linka 1 - rekonstrukce
- PS 02 Stávající linka 2 - rekonstrukce
- PS 03 Stávající VN - rekonstrukce
- PS 04 Nový monoblok, D/N/DN
- PS 05 Nová dmýchárna
- PS 06 Nové mikro síto/nový měrný objekt
- PS 07 Stávající kalová koncovka

Stávající komunikace: 199 m2
Nová komunikace: 115,6 m2
Nový chodník - plocha: 55,80 m2

Zařízení staveniště: 37,50 m2
Plocha stávajícího areálu ČOV: cca 1 010 m2
Plocha areálu ČOV (výhled): cca 1 627 m2

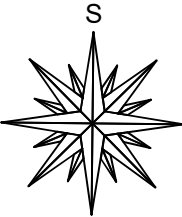

Ing. Vlasta Gernerová, Ph.D. Jižní 889, 250 65 Líbeznice	VYPRACOVAL: Ing. Antonio Parisi antonio1.parisi@mail.polimi.it Autorizovaný inženýr pro VH Stavby, č. ČKAIT: 1103148	OBJEDNATEL: Obec Předboj	KONTROLOVAL: Ing. Antonio Parisi
		ČÍSLO ZAKÁZKY: OP01	STUPEŇ: DŮR+DSP
AKCE: ČOV Předboj – navýšení kapacity			
C.2 Katastrální situační výkres		FORMÁT: A3	MĚŘÍTKO: 1 : 200
		DATUM: 07/2022	ČÍSLO PŘÍLOHY: 4