


ČOV Předboj - navýšení kapacity

C.3 Koordinační situační výkres

Měřítko: 1:200

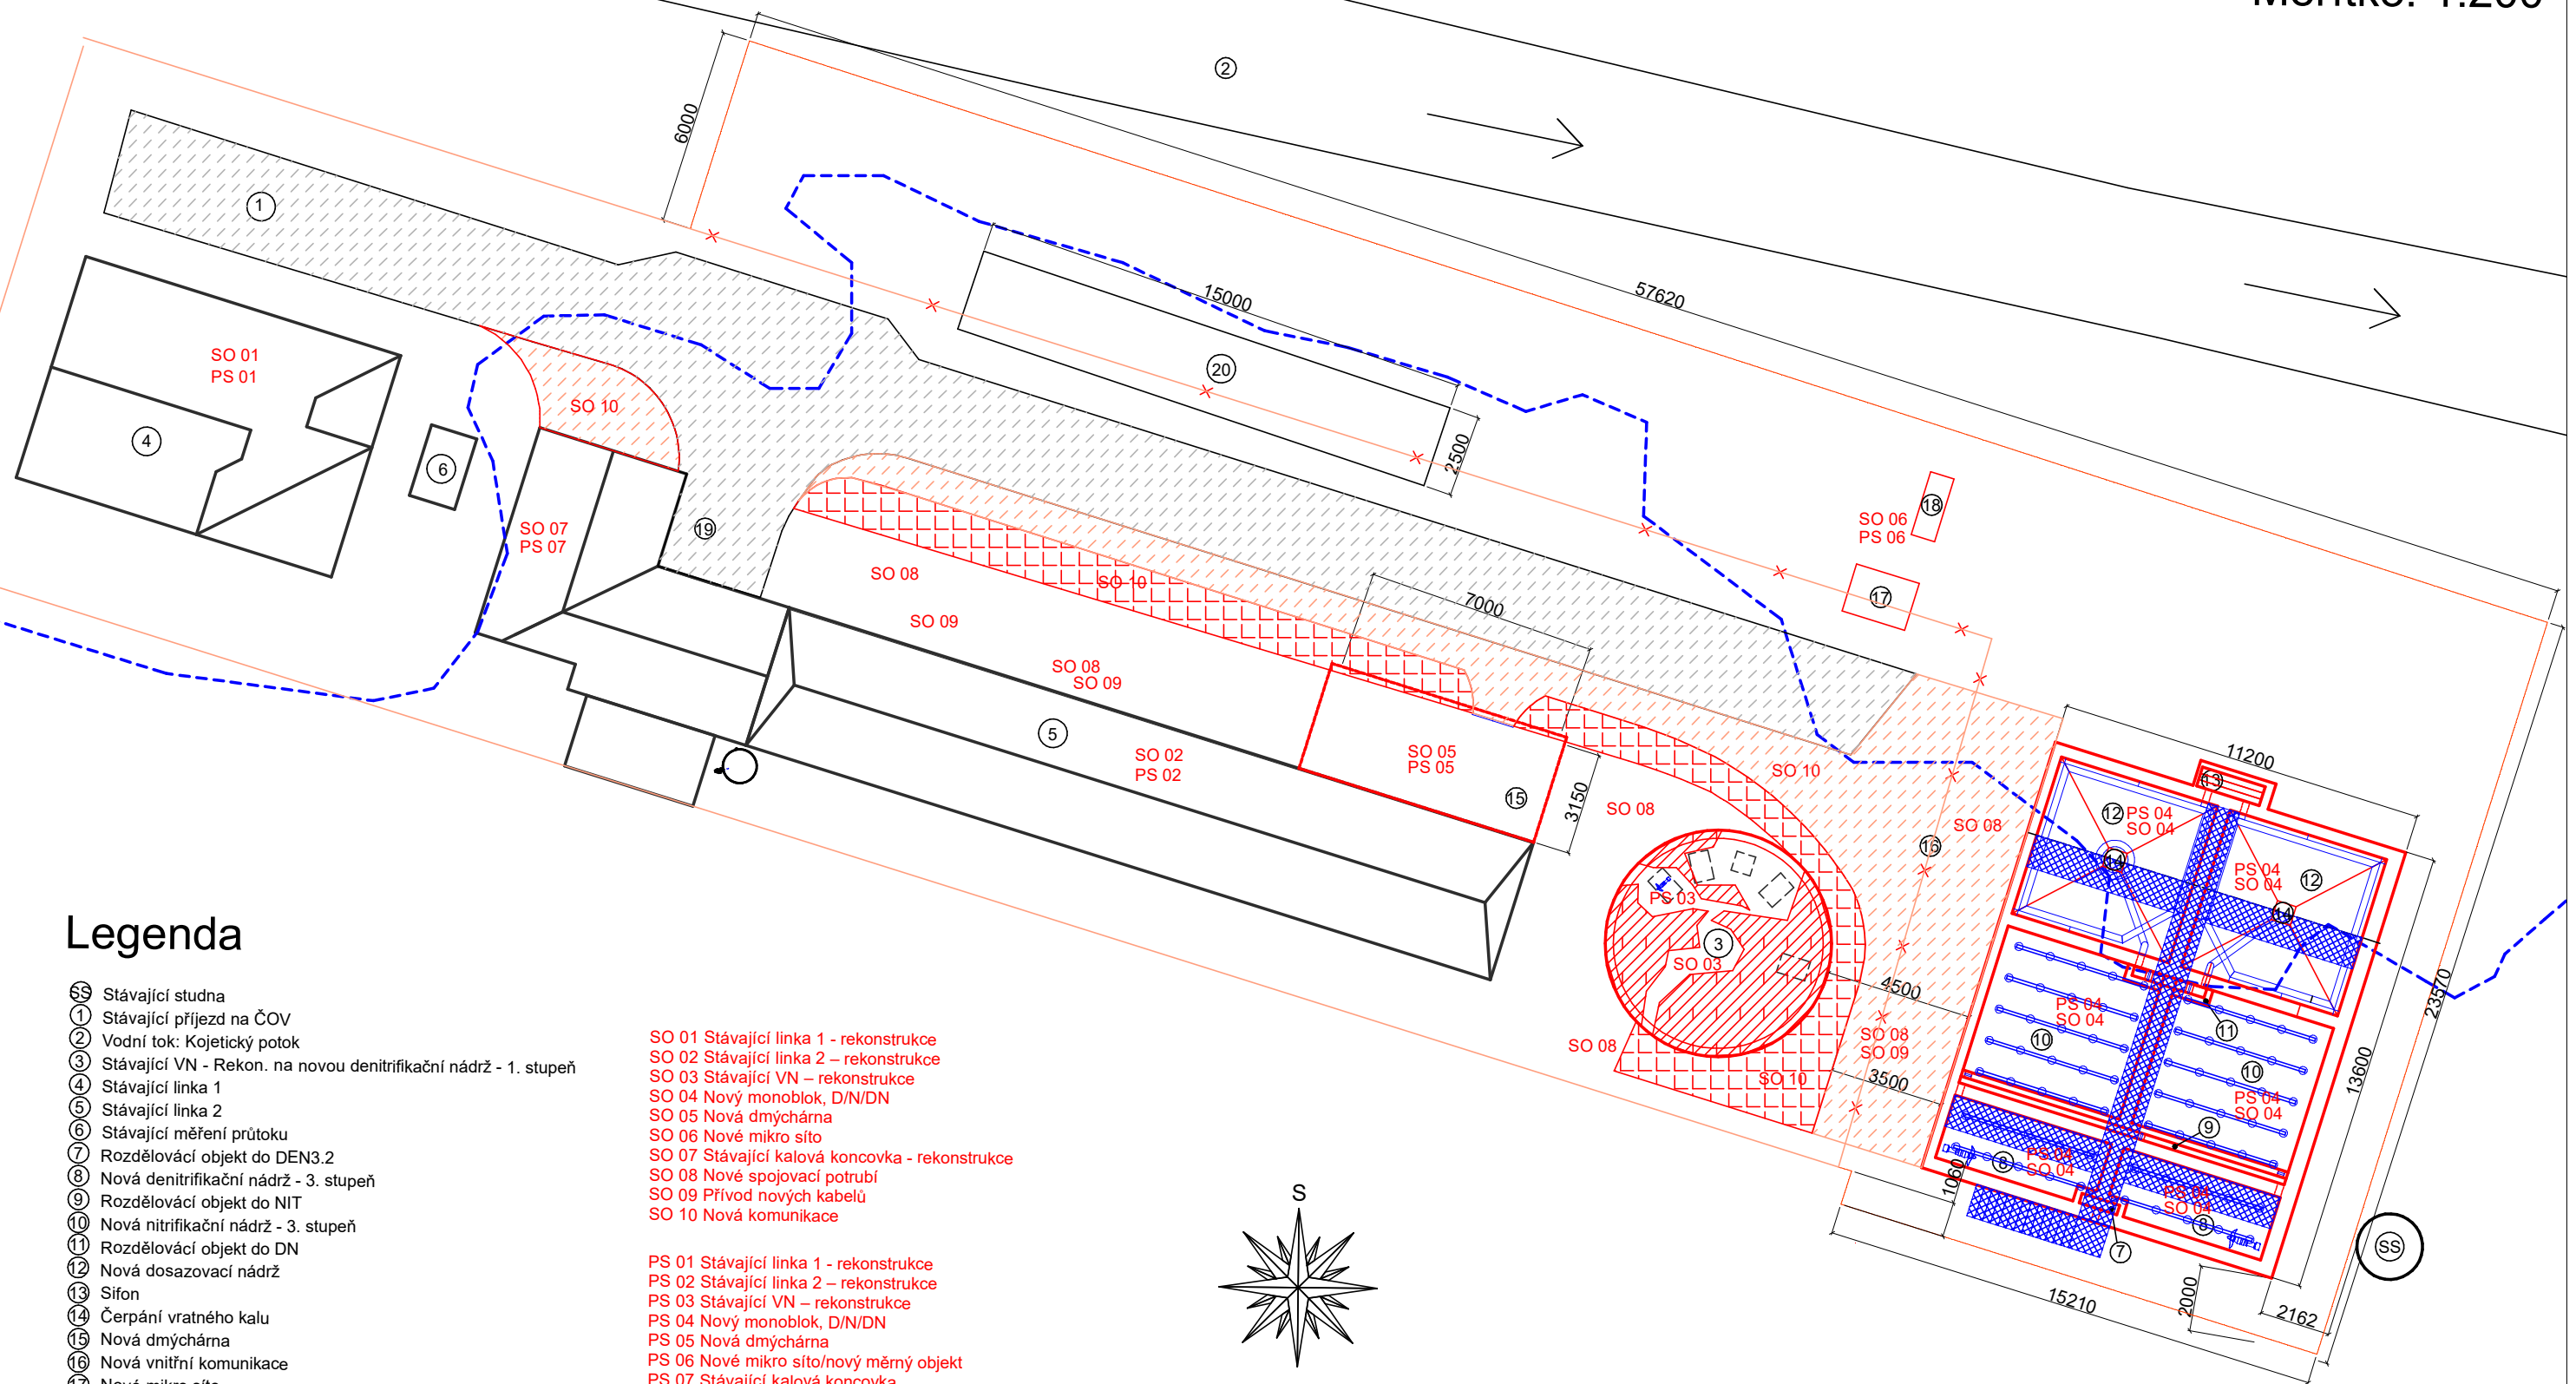

Legenda

- SS Stávající studna
- ① Stávající příjezd na ČOV
- ② Vodní tok: Kojetický potok
- ③ Stávající VN - Rekon. na novou denitrifikační nádrž - 1. stupeň
- ④ Stávající linka 1
- ⑤ Stávající linka 2
- ⑥ Stávající měření průtoku
- ⑦ Rozdělovací objekt do DEN3.2
- ⑧ Nová denitrifikační nádrž - 3. stupeň
- ⑨ Rozdělovací objekt do NIT
- ⑩ Nová nitrifikační nádrž - 3. stupeň
- ⑪ Rozdělovací objekt do DN
- ⑫ Nová dosazovací nádrž
- ⑬ Sifon
- ⑭ Čerpání vratného kalu
- ⑮ Nová dmýchárna
- ⑯ Nová vnitřní komunikace
- ⑰ Nové mikro síto
- ⑱ Nový měrný objekt
- ⑲ Stávající jímka kalové vody
- ⑳ Zařízení staveniště

- SO 01 Stávající linka 1 - rekonstrukce
- SO 02 Stávající linka 2 – rekonstrukce
- SO 03 Stávající VN – rekonstrukce
- SO 04 Nový monoblok, D/N/DN
- SO 05 Nová dmýchárna
- SO 06 Nové mikro síto
- SO 07 Stávající kalová koncovka - rekonstrukce
- SO 08 Nové spojovací potrubí
- SO 09 Přívod nových kabelů
- SO 10 Nová komunikace

- PS 01 Stávající linka 1 - rekonstrukce
- PS 02 Stávající linka 2 – rekonstrukce
- PS 03 Stávající VN – rekonstrukce
- PS 04 Nový monoblok, D/N/DN
- PS 05 Nová dmýchárna
- PS 06 Nové mikro síto/nový měrný objekt
- PS 07 Stávající kalová koncovka

Stávající komunikace: 199 m2

Nová komunikace: 115,6 m2

Nový chodník - plocha: 55,80 m2

Zařízení staveniště: 37,50 m2

Plocha stávajícího areálu ČOV: cca 1 010 m2


Plocha areálu ČOV (výhled): cca 1 627 m2

Stávající oplocení: 155,20 m

Nové oplocení: 103,70 m

Odstr. oplocení: 58,30 m

Q100

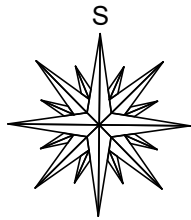

Ing. Vlasta Gernerová, Ph.D. Jižní 889, 250 65 Líbeznice	VYPRACOVAL: Ing. Antonio Parisi antonio1.parisi@mail.polimi.it Autorizovaný inženýr pro VH Stavby, č. ČKAIT: 1103148	OBJEDNATEL: Obec Předboj	KONTROLOVAL: Ing. Antonio Parisi
		ČÍSLO ZAKÁZKY: OP101	STUPEŇ: DŮR+DSP
AKCE: ČOV Předboj – navýšení kapacity			
C.3 Koordinační situační výkres		FORMÁT: A3	MĚŘÍTKO: 1 : 200
		DATUM: 07/2022	ČÍSLO PŘÍLOHY: 5