


ČOV Předboj - navýšení kapacity
D.1.8.1 SO 08 Nové spojovací potrubí
Nová komunikace - Řez
Měřítko: 1:200

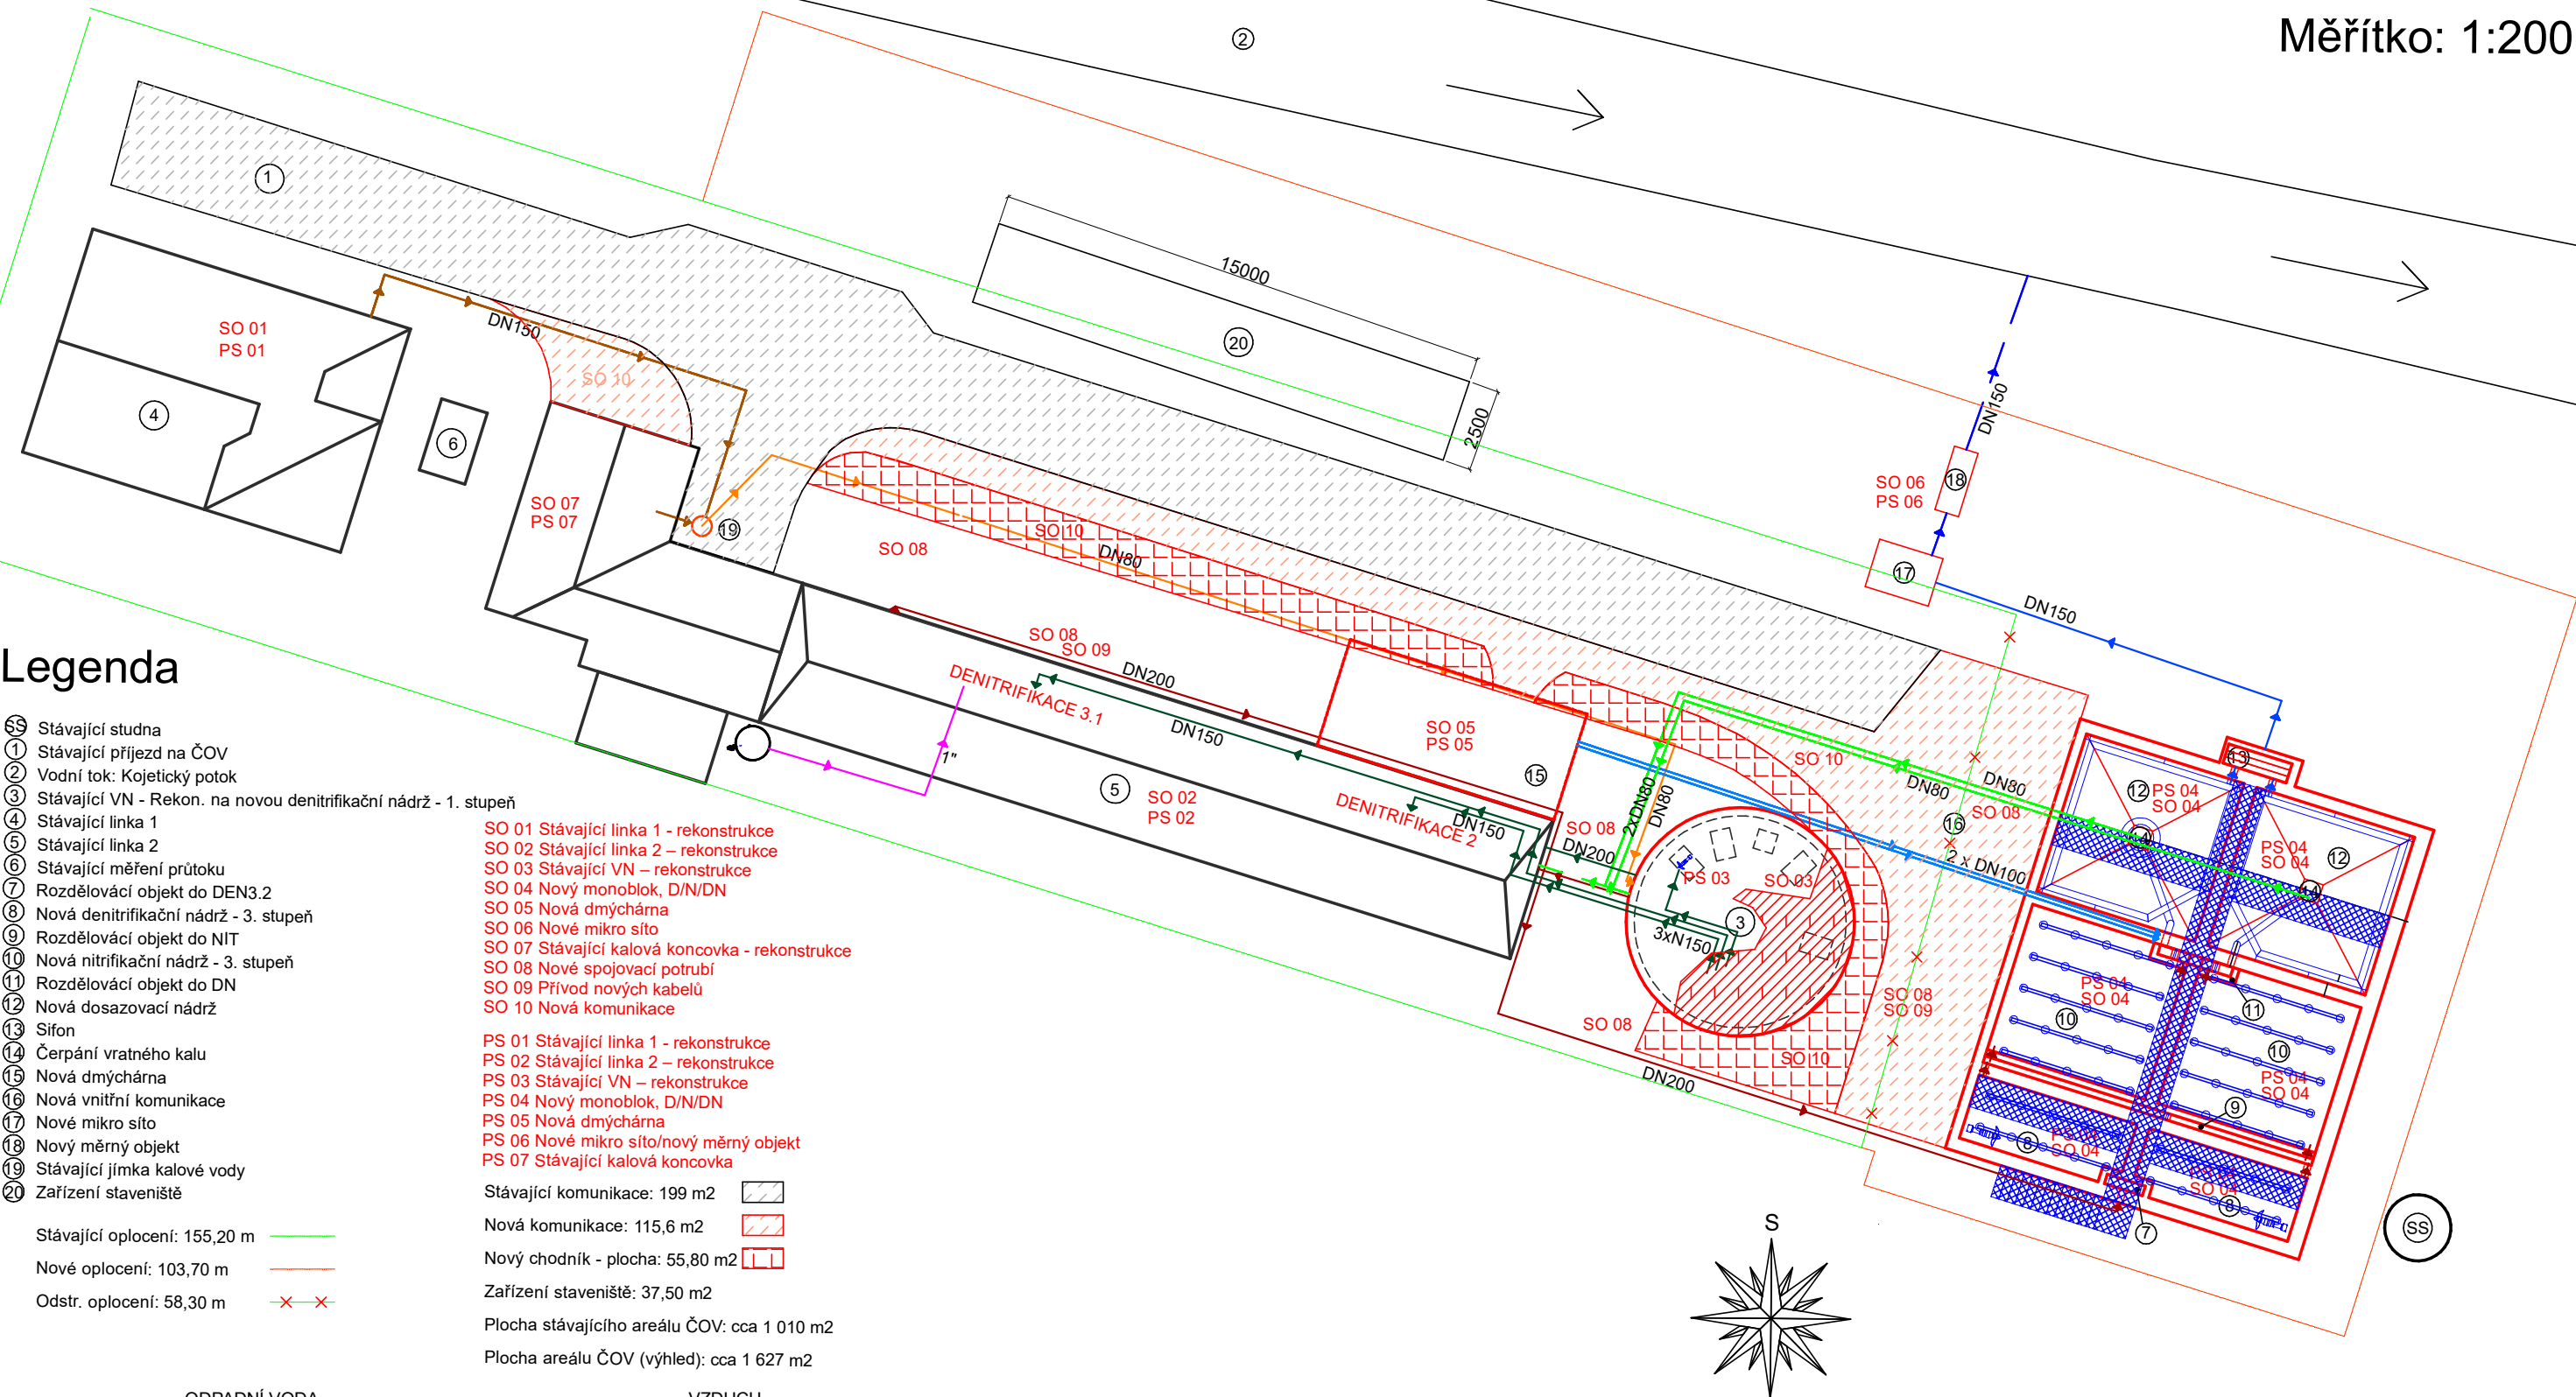

Legenda

- SS Stávající studna
1 Stávající příjezd na ČOV
2 Vodní tok: Kojetický potok
3 Stávající VN - Rekon. na novou denitrifikační nádrž - 1. stupeň
4 Stávající linka 1
5 Stávající linka 2
6 Stávající měření průtoku
7 Rozdělovací objekt do DEN3.2
8 Nová denitrifikační nádrž - 3. stupeň
9 Rozdělovací objekt do NIT
10 Nová nitrifikační nádrž - 3. stupeň
11 Rozdělovací objekt do DN
12 Nová dosazovací nádrž
13 Sifon
14 Čerpání vratného kalu
15 Nová dmýhárna
16 Nová vnitřní komunikace
17 Nové mikro síto
18 Nový měrný objekt
19 Stávající jímka kalové vody
20 Zařízení staveniště
- SO 01 Stávající linka 1 - rekonstrukce
SO 02 Stávající linka 2 - rekonstrukce
SO 03 Stávající VN - rekonstrukce
SO 04 Nový monoblok, D/N/DN
SO 05 Nová dmýhárna
SO 06 Nové mikro síto
SO 07 Stávající kalová koncovka - rekonstrukce
SO 08 Nové spojovací potrubí
SO 09 Přívod nových kabelů
SO 10 Nová komunikace
- PS 01 Stávající linka 1 - rekonstrukce
PS 02 Stávající linka 2 - rekonstrukce
PS 03 Stávající VN - rekonstrukce
PS 04 Nový monoblok, D/N/DN
PS 05 Nová dmýhárna
PS 06 Nové mikro síto/nový měrný objekt
PS 07 Stávající kalová koncovka
- Stávající komunikace: 199 m2
Nová komunikace: 115,6 m2
Nový chodník - plocha: 55,80 m2
Zařízení staveniště: 37,50 m2
Plocha stávajícího areálu ČOV: cca 1 010 m2
Plocha areálu ČOV (výhled): cca 1 627 m2
- ODPADNÍ VODA
AKTIVOVANÁ SMĚS
VYČIŠTĚNÁ VODA
KAL NA USKLADNĚNÍ
VRATNÝ KAL
PLOV. KAL - KAL. VODA
STABILIZOVANÝ KAL
PŘEBYTEČNÝ KAL
ODSAZENÁ VODA
- VZDUCH
KAL NA ODVODNĚNÍ
VYČIŠTĚNÁ VODA ZA MIKROSÍTOVÝM FILTREM
DÁVKOVÁNÍ PREFLOCU
DÁVKOVÁNÍ FLOKULANTU
MIMO PROVOZ - ODSTR.
NOVÝ OBJEKT
NOVÁ TECHNOLOGIE
STÁVAJÍCÍ TECHNOLOGIE

Ing. Vlasta Gernerová, Ph.D. Jižní 889, 250 65 Líbeznice	VYPRACOVAL: Ing. Antonio Parisi antonio1.parisi@mail.polimi.it Autorizovaný inženýr pro VH Stavby, č. ČKAIT: 1103148	OBJEDNATEL: Obec Předboj	KONTROLOVAL: Ing. Antonio Parisi
		ČÍSLO ZAKÁZKY: OP101	
		STUPEŇ: DŮR+DSP	
AKCE: ČOV Předboj – navýšení kapacity			
D.1.8.1 SO 08 Nové spojovací potrubí		FORMÁT: A3	MĚŘÍTKO: 1 : 200
		DATUM: 05/2022	ČÍSLO PŘÍLOHY: 17