


ČOV Předboj - navýšení kapacity

D.1.8.2 SO 08 Nové spojovací potrubí - Řez uložení potrubí

Měřítko: 1:20

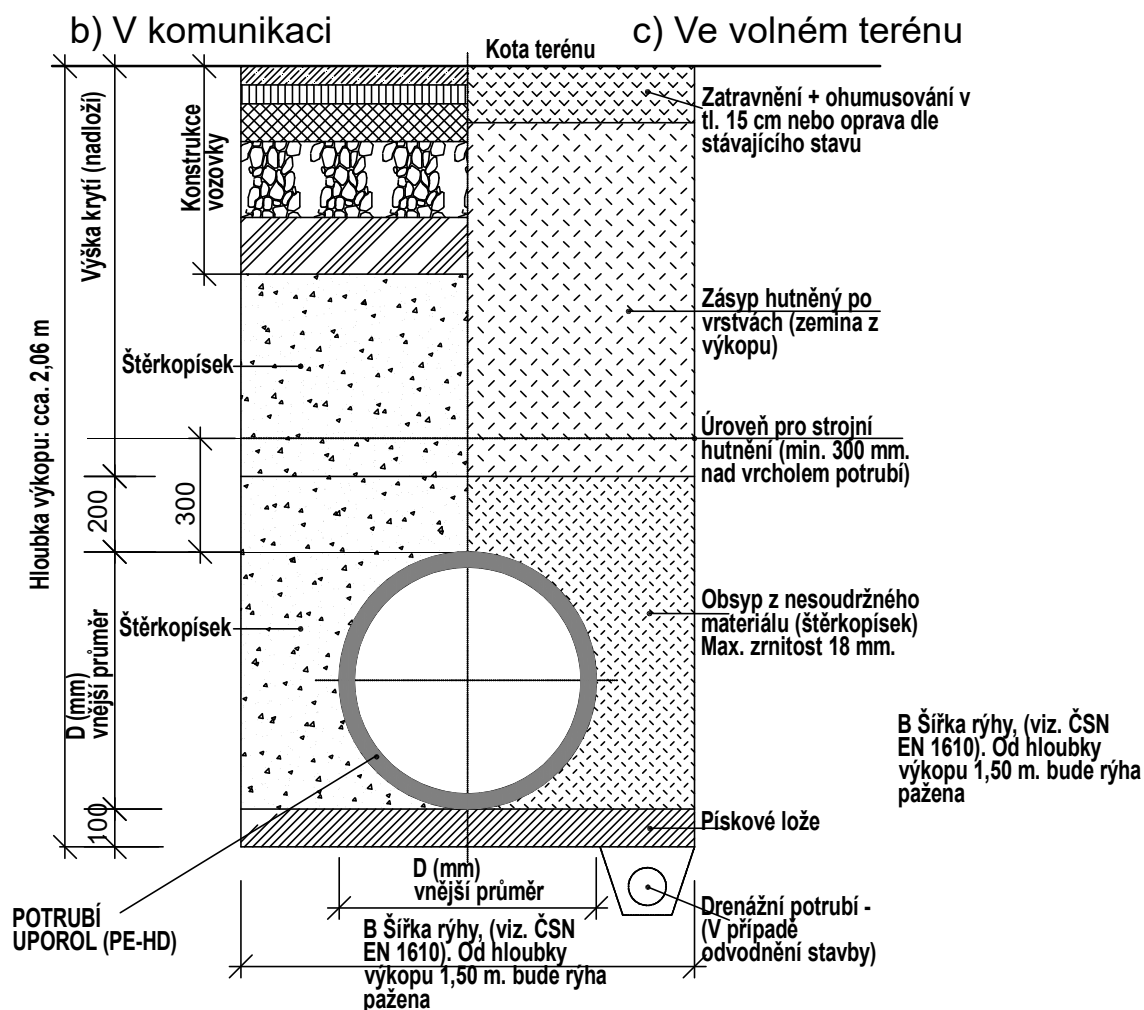

Ing. Vlasta Gernerová, Ph.D. Jižní 889, 250 65 Líbeznice	VYPRACOVAL: Ing. Antonio Parisi antonio1.parisi@mail.polimi.it Autorizovaný inženýr pro VH Stavby, č. ČKAIT: 1103148	OBJEDNATEL: Obec Předboj	KONTROLOVAL: Ing. Antonio Parisi
			ČÍSLO ZAKÁZKY: OP01
			STUPEŇ: DŮR+DSP
AKCE: ČOV Předboj – navýšení kapacity			
D.1.8.2 SO 08 Nové spojovací potrubí - Řez uložení potrubí		FORMÁT: A4	MĚŘÍTKO: 1 : 20
		DATUM: 05/2022	ČÍSLO PŘÍLOHY: 18