ČOV Předboj – navýšení kapacity

D.2.2 Technologické schéma - návrh

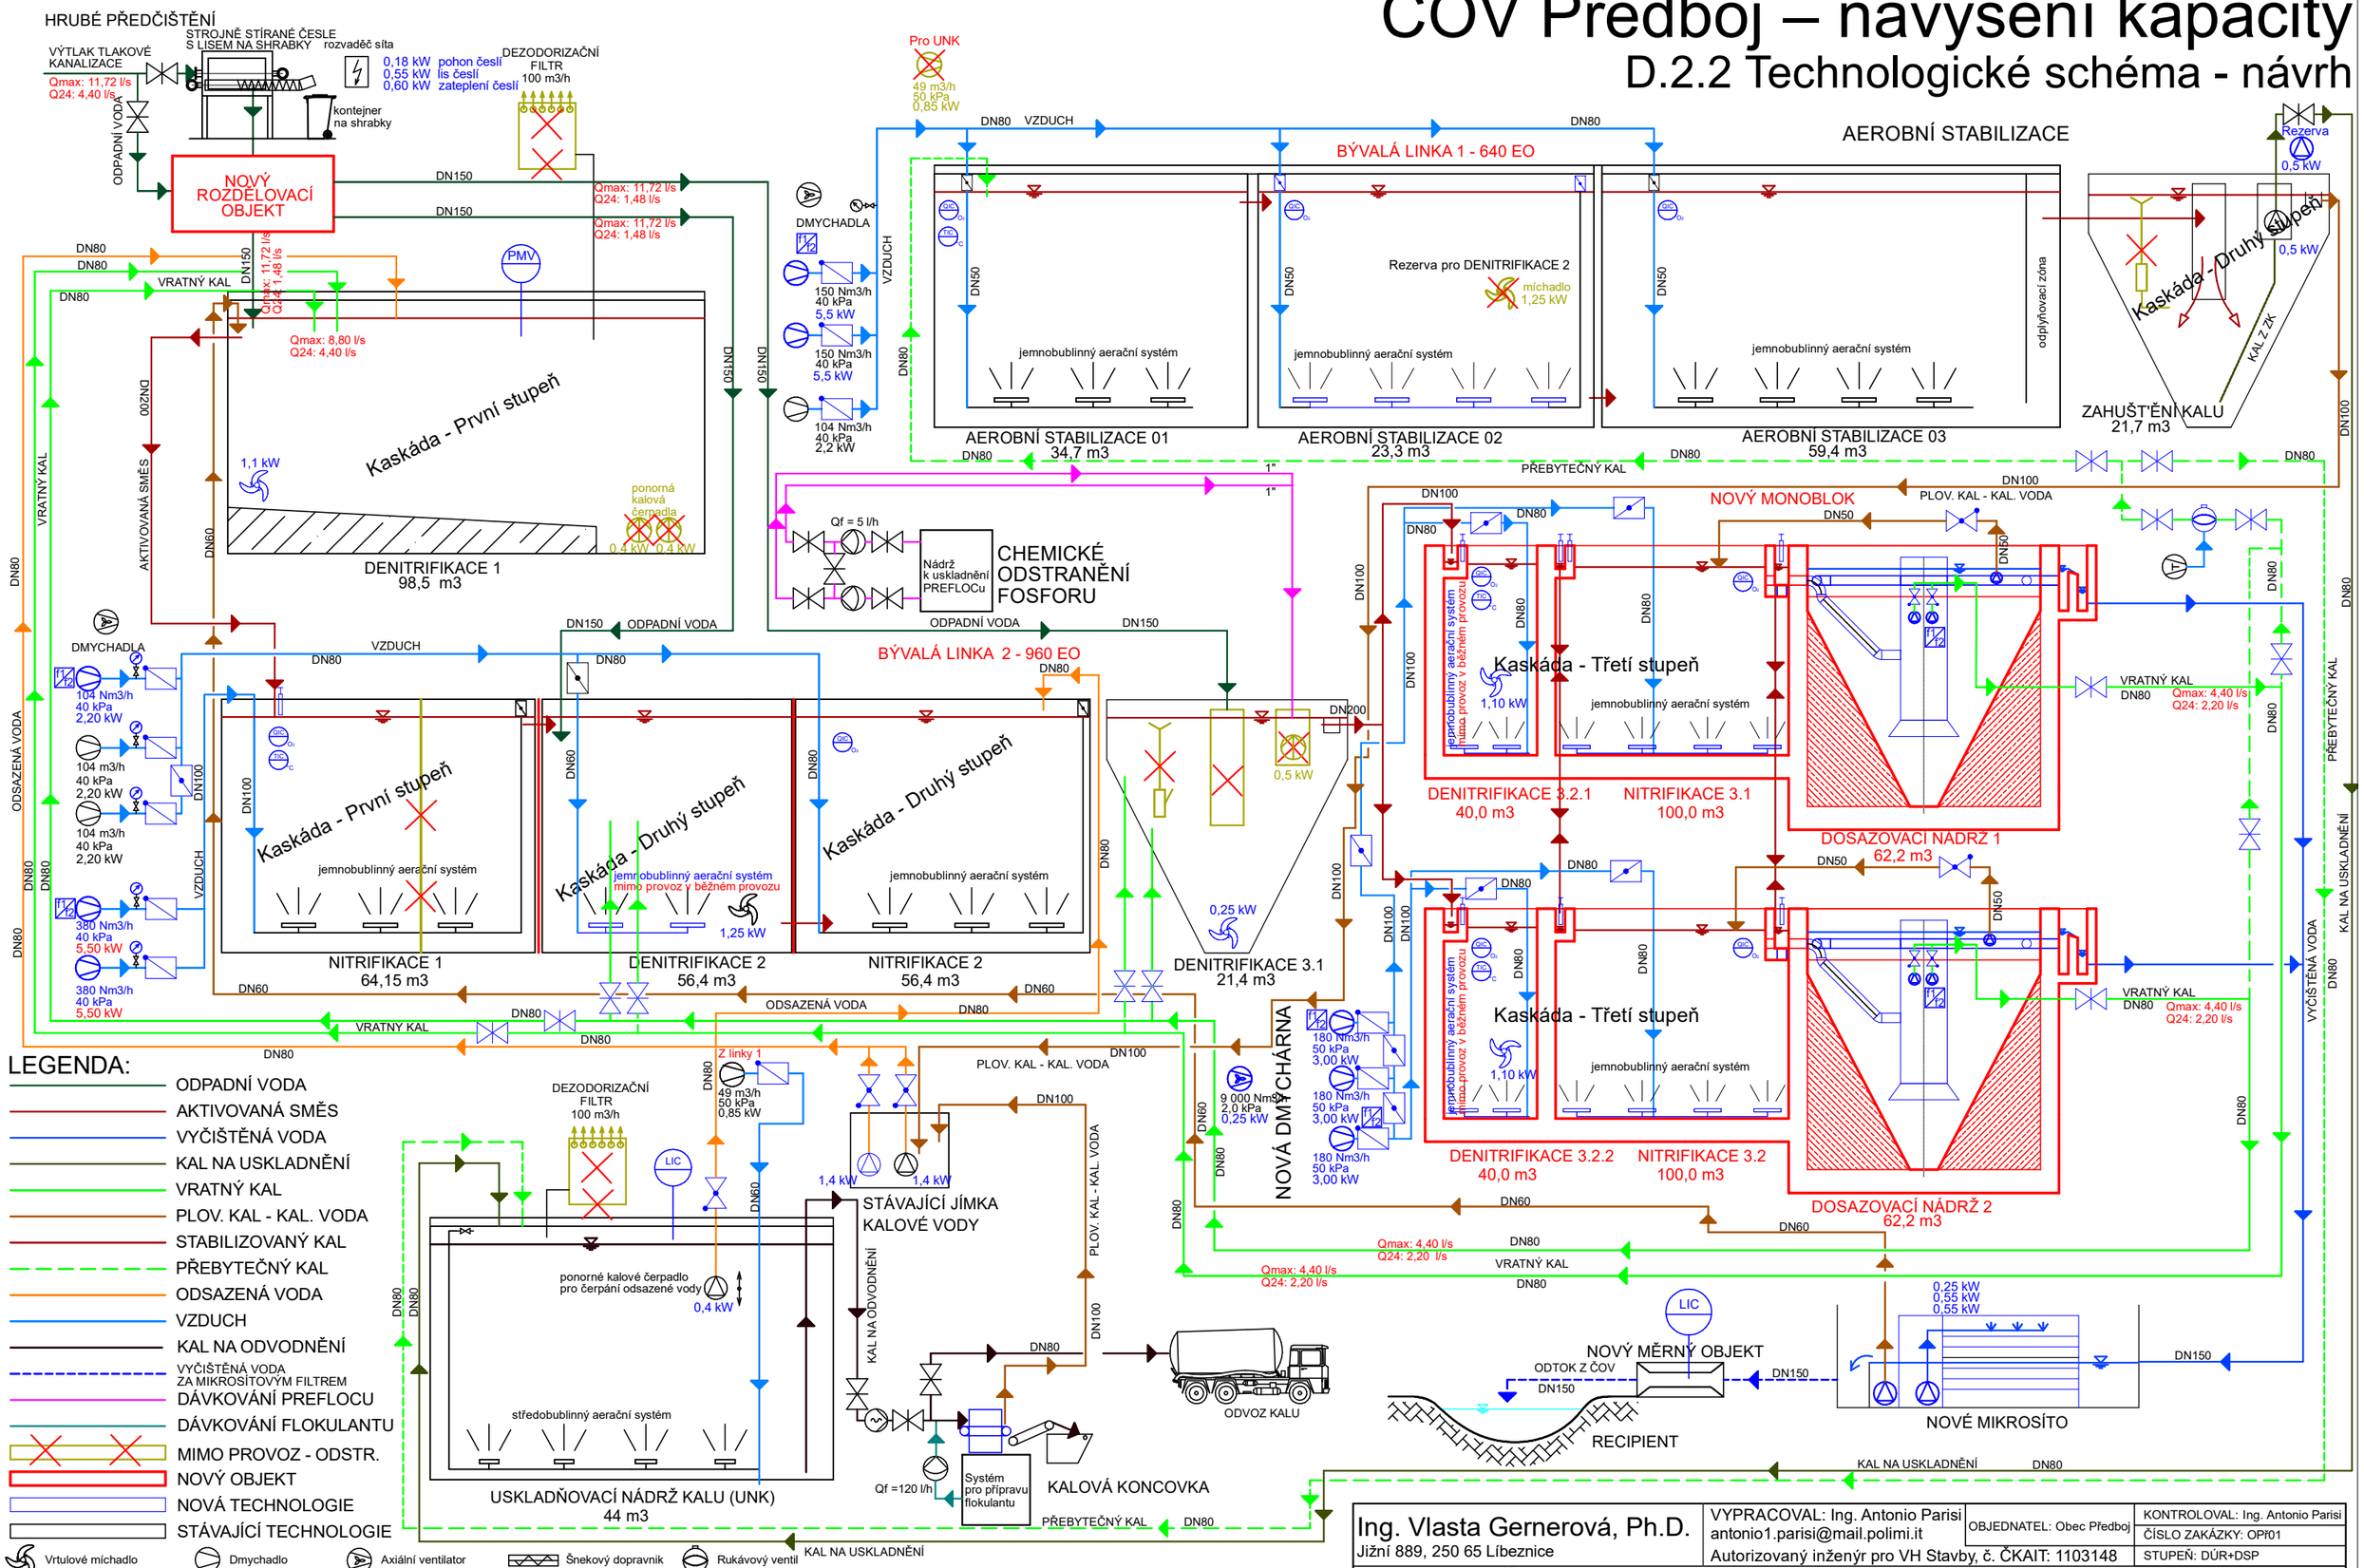

Ing. Vlasta Gernerová, Ph.D.
Jižní 889, 250 65 Líbeznice

VYPRACOVAL: Ing. Antonio Parisi
antonio1.parisi@mail.polimi.it
Autorizovaný inženýr pro VH Stavby, č. ČKAIT: 1103148

OBJEDNATEL: Obec Předboj	KONTROLOVAL: Ing. Antonio Parisi
	ČÍSLO ZAKÁZKY: OPř01
	STUPEŇ: DÚR+DSP

AKCE: ČOV Předboj – navýšení kapacity

D.2.2 Technologické schéma

FORMÁT: A3	MĚŘÍTKO: -
DATUM: 07/2022	ČÍSLO PŘÍLOHY: 22