ČOV Předboj – navýšení kapacity

D.2.3 Podélný profil ČOV

Běžný provoz

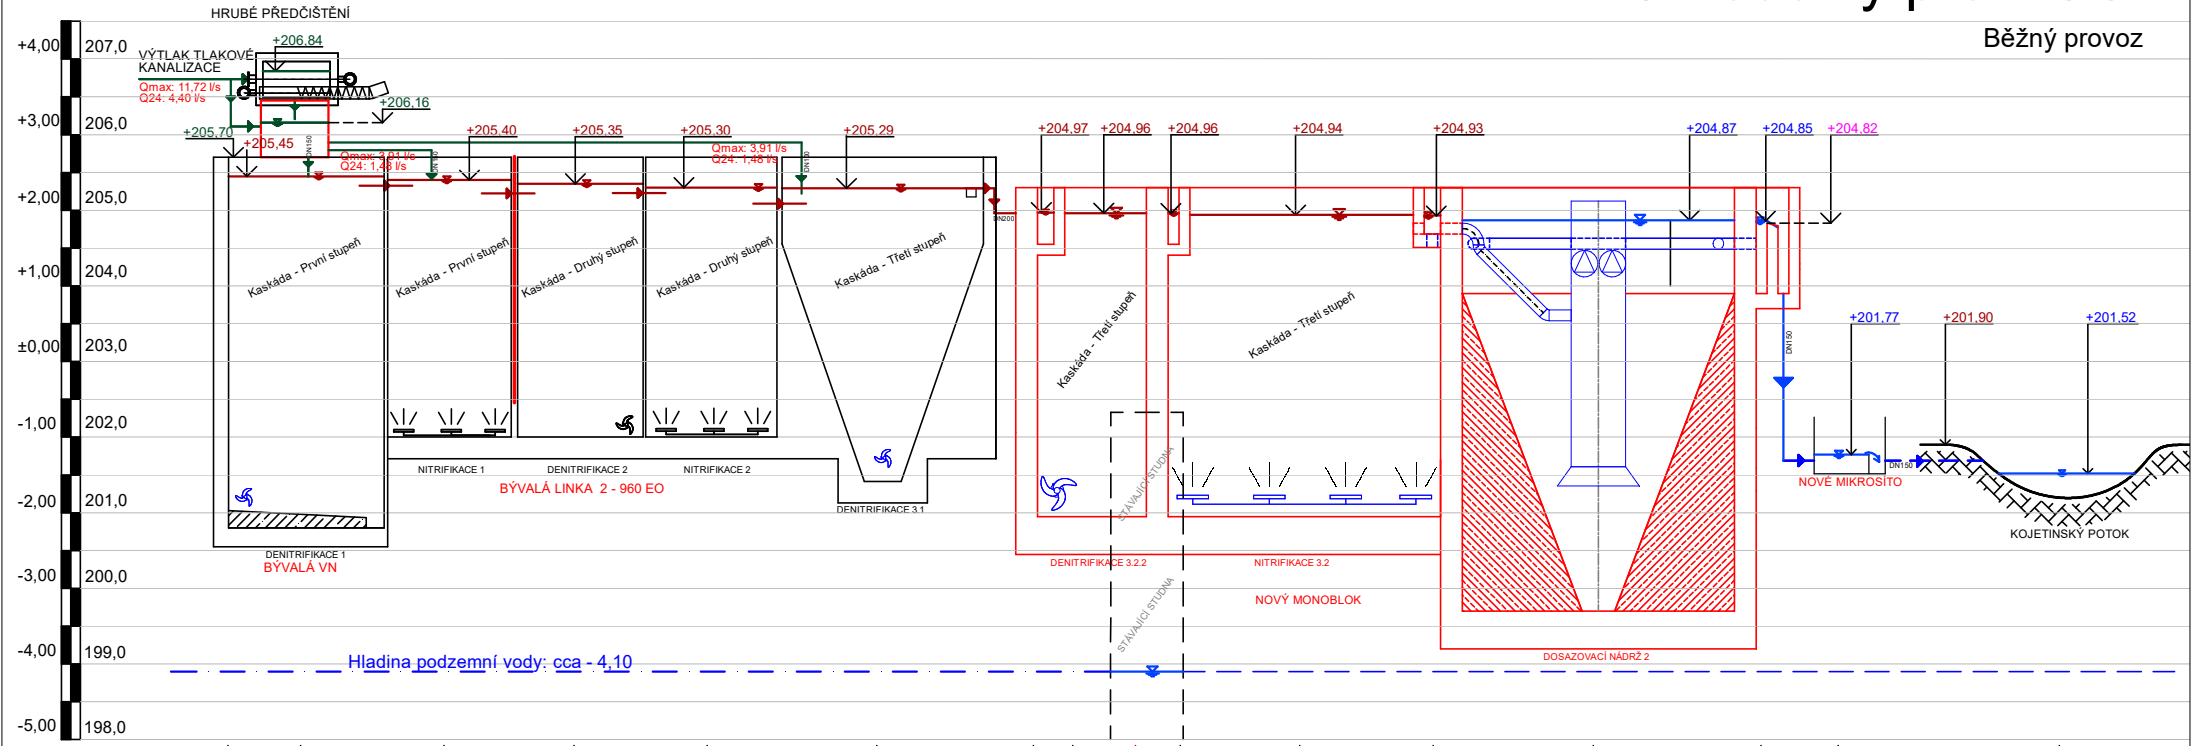

UPRAVENÝ TERÉN	203,00	203,00	203,00	203,00	203,00	203,00	203,00	203,00	201,73	203,00	203,00	203,00	203,00	203,00	203,00	201,90	201,90
KÓTA DNA	201,00	200,80	202,00	202,00	202,00	201,41	204,55	200,95	-	204,55	200,95	204,45	199,70	203,90	201,52	201,19
VRH BETONU	205,70	205,70	205,70	205,70	205,70	205,70	205,30	205,30	202,33	205,30	205,30	205,30	205,30	205,30	202,00	-
HLADINA	206,84	205,25	205,40	205,35	205,30	205,29	204,96	204,96	198,88	204,96	204,94	204,93	204,87	204,85	201,77	201,52
VÝŠKA HLADINY	-	4,45	3,40	3,35	3,30	3,88	0,41	4,01	-	0,41	3,99	0,48	5,17	0,95	0,25	0,33

Vypočet ztráty: viz bod B.10.1 zprávy B.1 Souhrnná technická zpráva

LEGENDA:

- ODPADNÍ VODA
- VYČIŠTĚNÁ VODA
- VYČIŠTĚNÁ VODA ZA MIKROSITOVÝM FILTREM
- HLADINA PODZEMNÍ VODY
- AKTIVOVANÁ SMĚS

Ing. Vlasta Gernerová, Ph.D.
Jižní 889, 250 65 Líbeznice

VYPRACOVAL: Ing. Antonio Parisi
antonio1.parisi@mail.polimi.it
Autorizovaný inženýr pro VH Stavby, č. ČKAIT: 1103148

OBJEDNATEL: Obec Předboj

KONTROLOVAL: Ing. Antonio Parisi

ČÍSLO ZAKÁZKY: OPř01

STUPEŇ: DÚR+DSP

AKCE: ČOV Předboj – navýšení kapacity

D.2.3 Podélný profil ČOV

FORMÁT: A4 | MĚŘÍTKO: 1:100

DATUM: 07/2022 | ČÍSLO PŘÍLOHY: 23