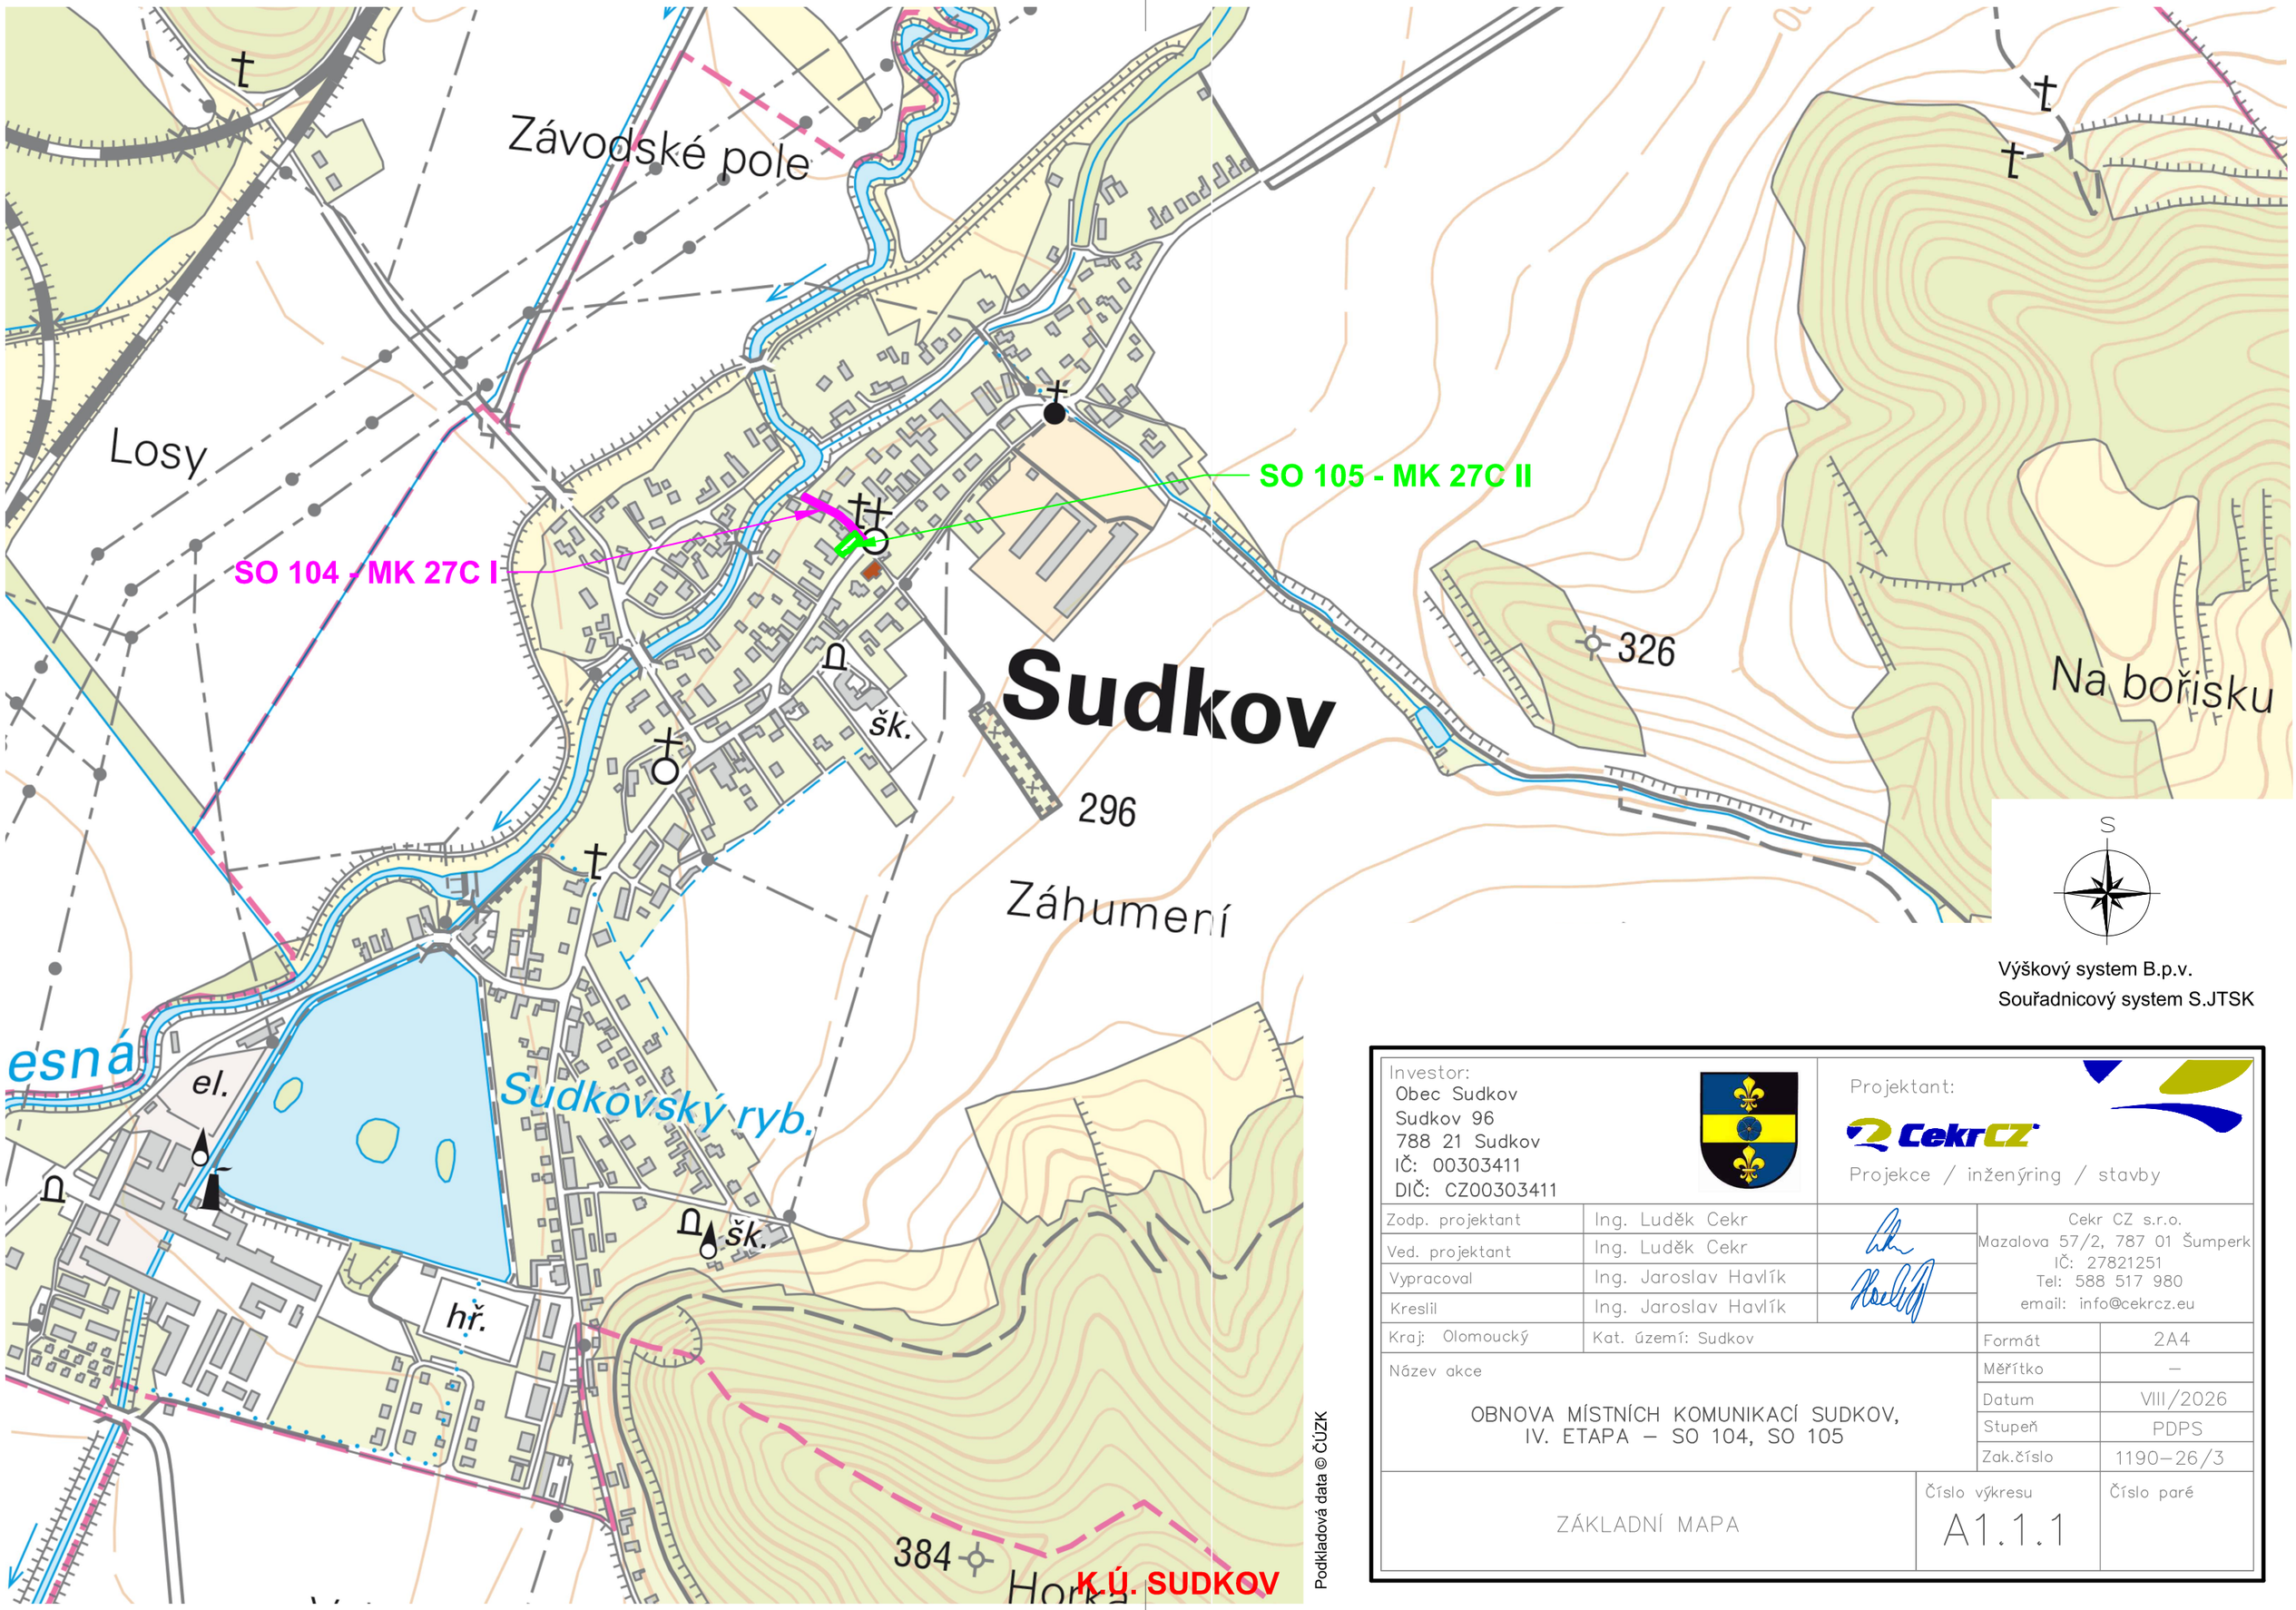

Výškový system B.p.v.
Souřadnicový system S.JTSK

Podkladová data © ČÚZK

Investor: Obec Sudkov, Sudkov 96, 788 21 Sudkov, IČ: 00303411, DIČ: CZ00303411		Projektant: CekrCZ – Projekce / inženýring / stavby	
Zodp. projektant	Ing. Luděk Cekr	Cekr CZ s.r.o., Mazalova 57/2, 787 01 Šumperk, IČ: 27821251, Tel: 588 517 980, email: info@cekrcz.eu	
Ved. projektant	Ing. Luděk Cekr		
Vypracoval	Ing. Jaroslav Havlík		
Kreslil	Ing. Jaroslav Havlík		
Kraj: Olomoucký	Kat. území: Sudkov	Formát	2A4
Název akce: OBNOVA MÍSTNÍCH KOMUNIKACÍ SUDKOV, IV. ETAPA – SO 104, SO 105		Měřítko	–
		Datum	VIII/2026
		Stupeň	PDPS
		Zak.číslo	1190–26/3
ZÁKLADNÍ MAPA	Číslo výkresu: A1.1.1	Číslo paré	