


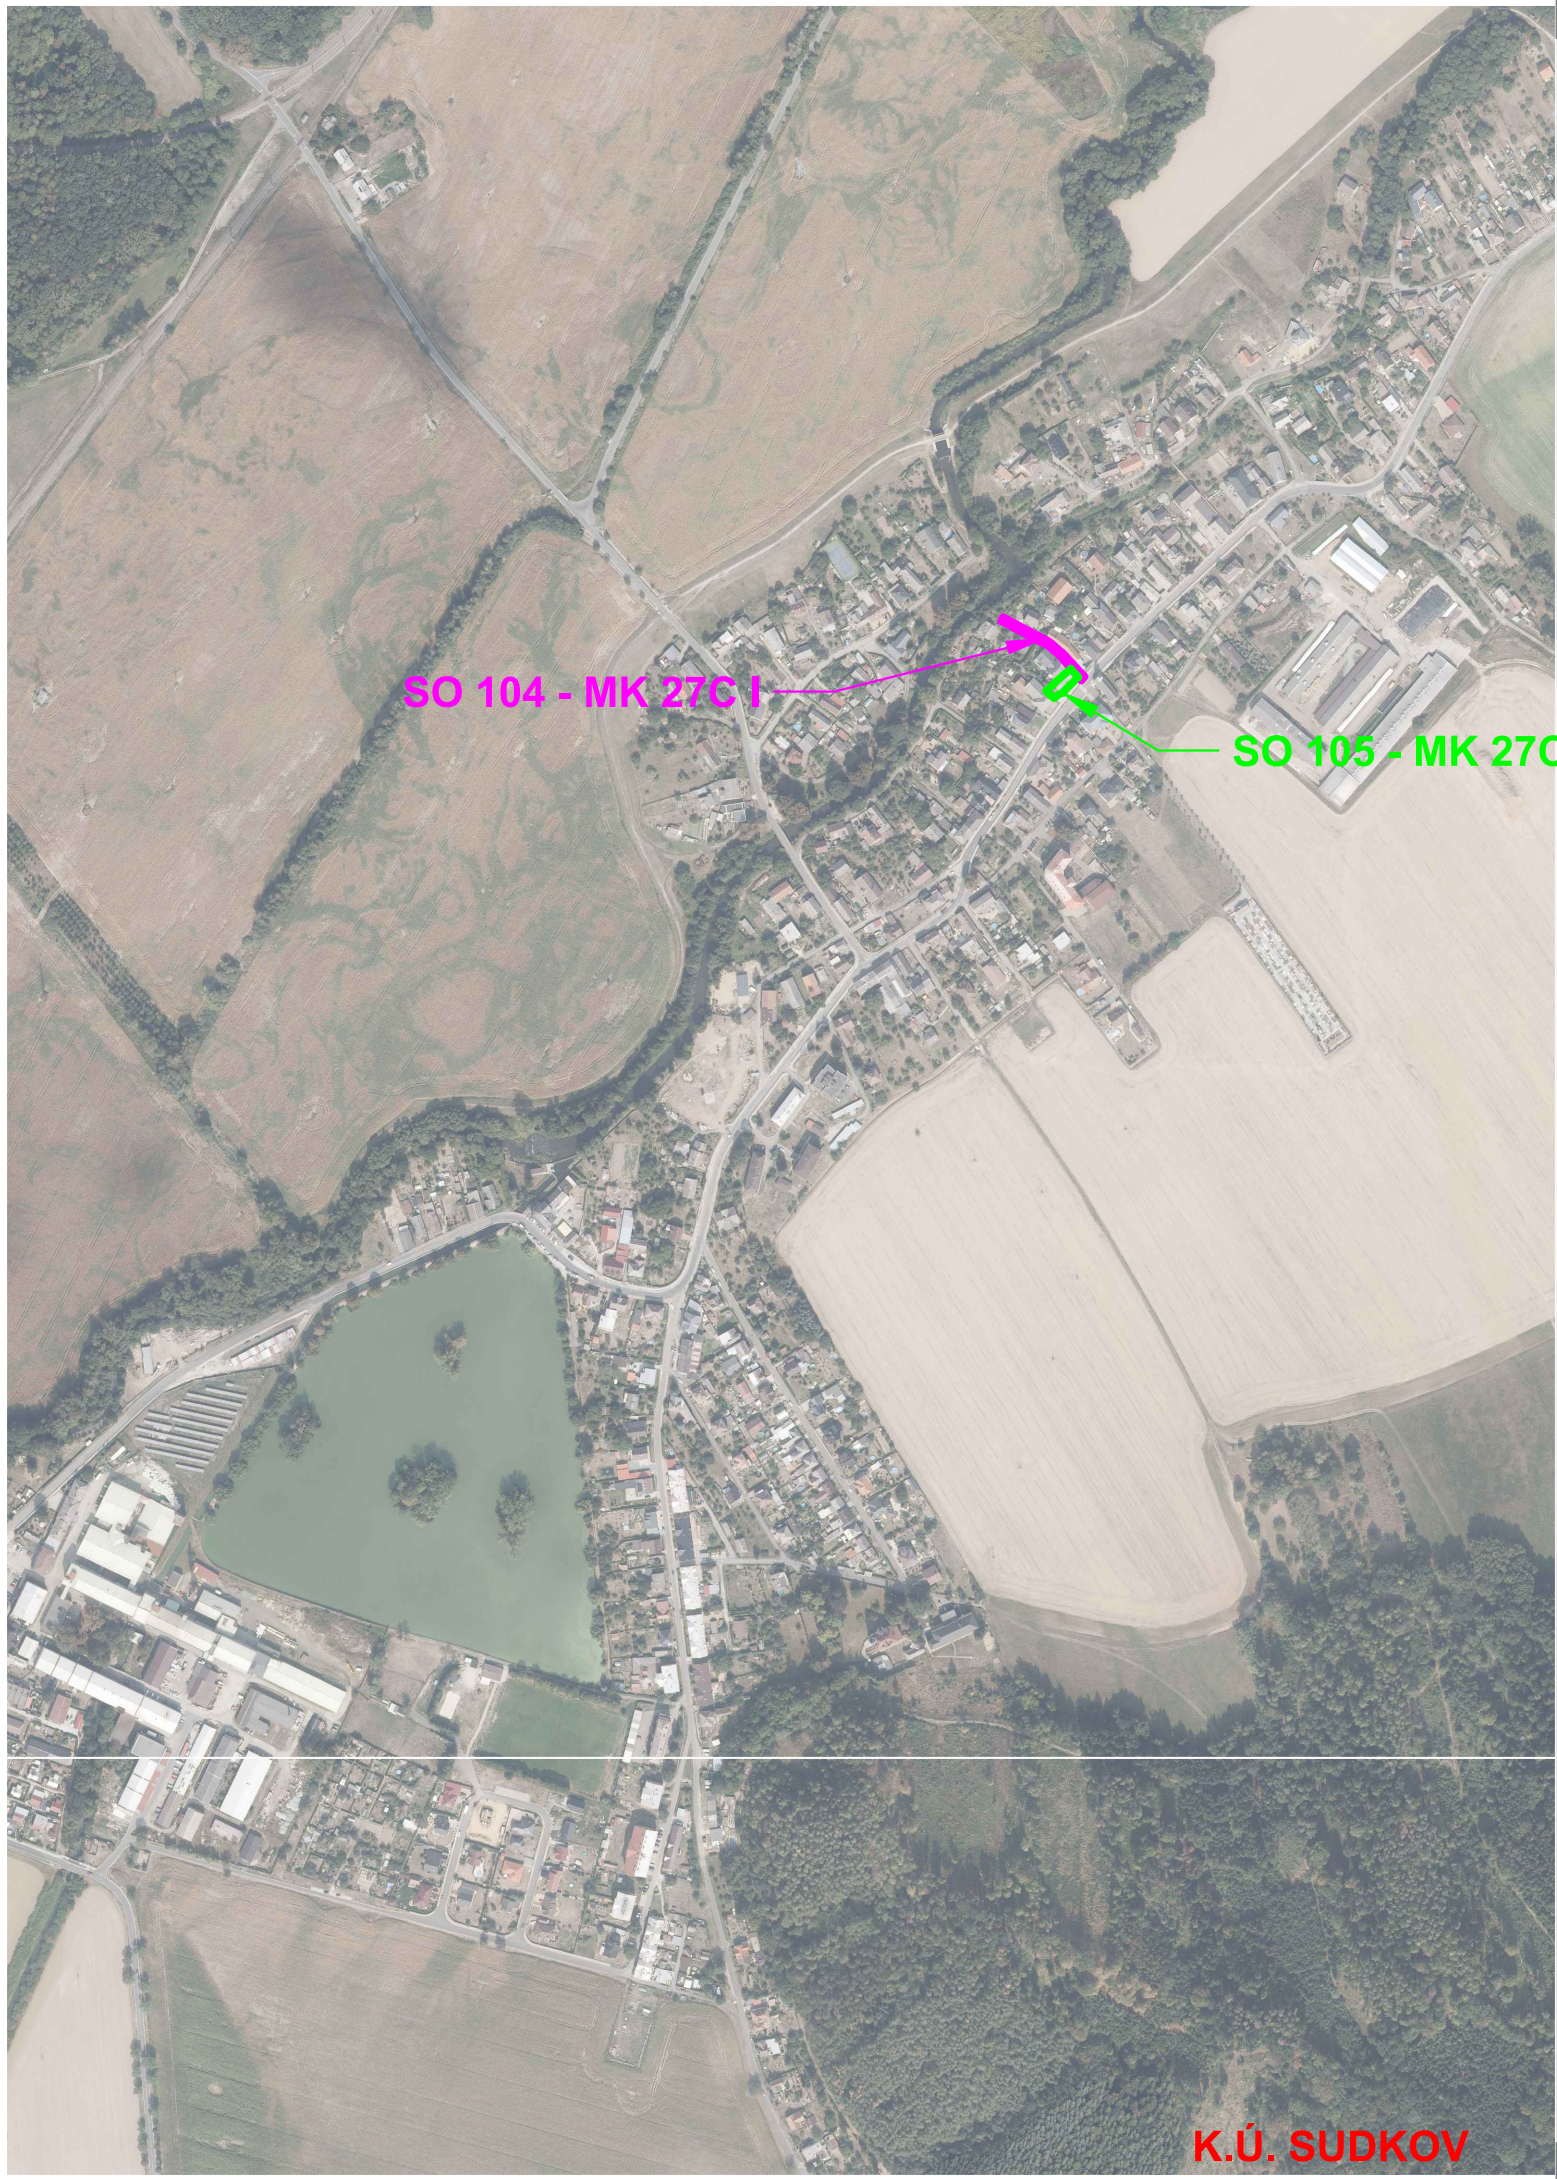


K.Ú. SUDKOV

Podkladová data © ČÚZK

LEGENDA :

— NAVRHOVANÝ STAV

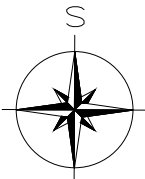

Výškový system B.p.v.
Souřadnicový system S.JTSK

Investor: Obec Sudkov Sudkov 96 788 21 Sudkov IČ: 00303411 DIČ: CZ00303411				Projektant:  Projekce / inženýring / stavby			
Zodp. projektant	Ing. Luděk Cekar			Cekar CZ s.r.o. Mazalova 57/2, 787 01 Šumperk IČ: 27821251 Tel: 588 517 980 email: info@cekar.cz.eu			
Ved. projektant	Ing. Luděk Cekar						
Vypracoval	Ing. Jaroslav Havlík						
Kreslil	Ing. Jaroslav Havlík			Formát		2A4	
Kraj: Olomoucký	Kat. území: Sudkov			Měřítko		—	
Název akce OBNOVA MÍSTNÍCH KOMUNIKACÍ SUDKOV, IV. ETAPA – SO 104, SO 105				Datum		VIII/2026	
				Stupeň		PDPS	
				Zak.číslo		1190–26/3	
ORTOFOTO MAPA				Číslo výkresu A1.1.2		Číslo paré	