



PODCHOD (KŘÍŽENÍ) KRAJSKÉ KOMUNIKACE

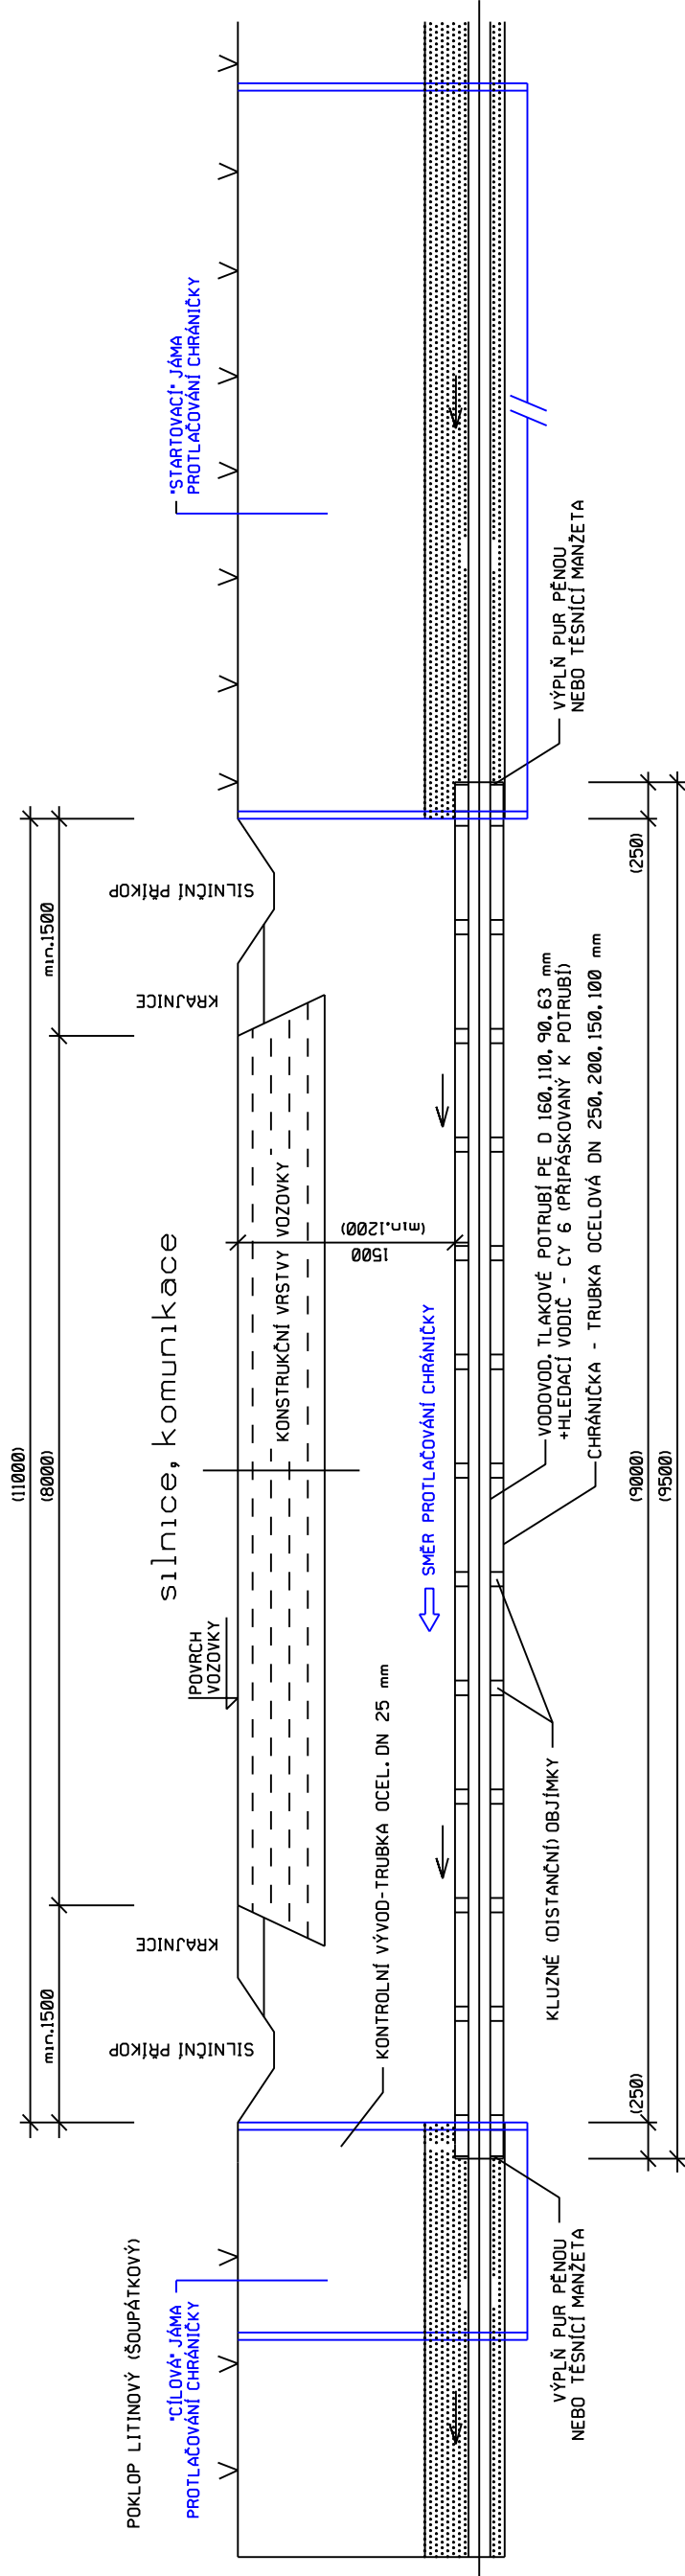

ULOŽENÍ VODOVODNÍHO POTRUBÍ V CHRÁNICĚ

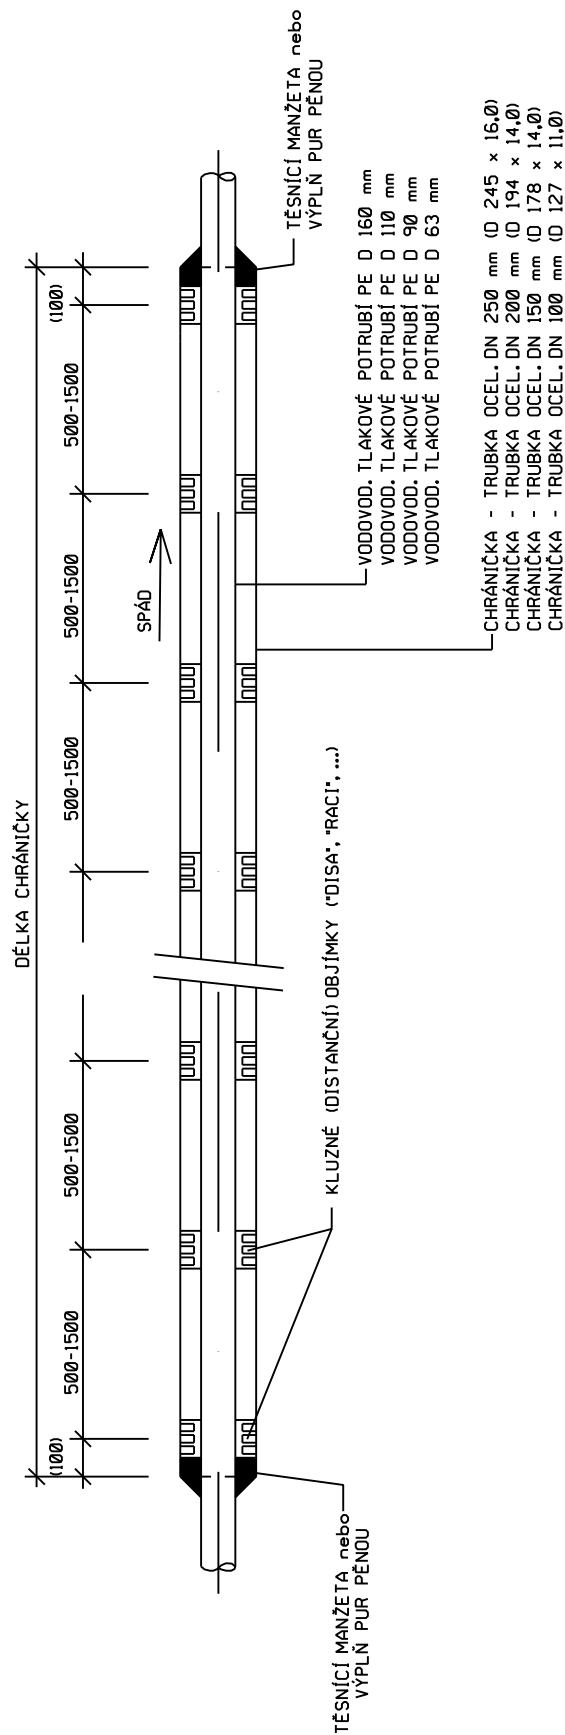

VYPRACOVAL	ING. LUBOMÍR HORÁK	
MÍSTO	K.Ú.: MYSLIBOŘ, ŽATEC NA MORAVĚ	
INVESTOR	OBEC MYSLIBOŘ, MYSLIBOŘ 73. 588 62 URBANOV	
NÁZEV STAVBY		FORMÁT 297x610 DATUM 06/2018 STUPEŇ RDS VERZE
OBSAH		MĚŘITKO: 1:20 VÝKRES Č.: D.1.8.
VZOROVÉ KŘÍŽENÍ KRAJSKÉ KOMUNIKACE		